

Karta

över lägenheterna

Kölmilan

belägen å samfälligt mark till fastigheterna

Bredssältra 1³ eller $\frac{1}{32}$ ml Bredssältra nr 1 till Bba

och

Bredssältra 1⁶ eller $\frac{1}{32}$ ml Bredssältra nr 1 till Bbb


i Roslagsbro socken av Stockholms län;

upprättad genom nymätning vid avstyckning

år 1930 av

Johannes Jönsson

länsmätare

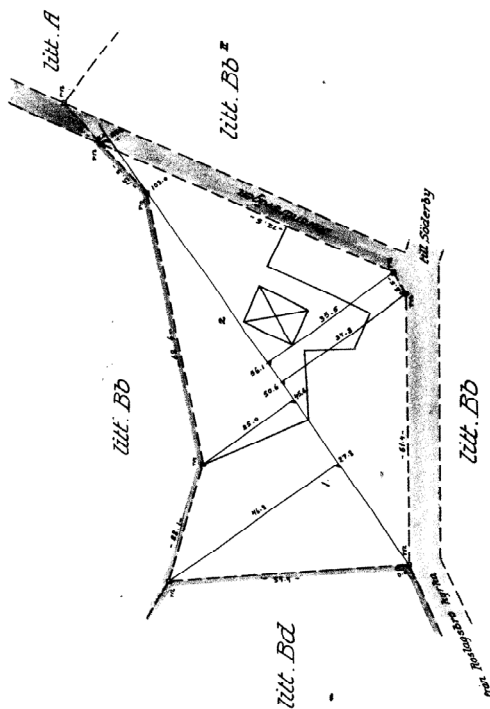

§ 349. År 1930 den 29 augusti blev den i enlighet med denna karta verkställda avstyckningsförteckning fastställd av övre länsmännen i Stockholms län. Betygar utan angift. Själfambetets vägnar.

W. J. Jönsson

Registernummer för
Stamkartan: 15/6
Avstyckningsplan: 15/6

Avstyckningsbeskrivning

Sak	Härad	Are	
		kvadr	are
1	Är	0	83 70
2	Är	0	17 60
	Stamma	0	1 30

GRANSKAD
Den 8/10/30.
nr 646

Skala 1:1000