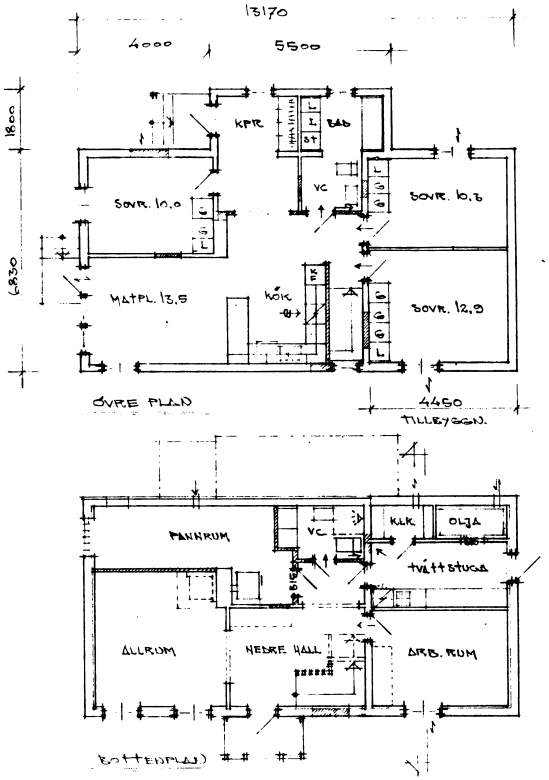

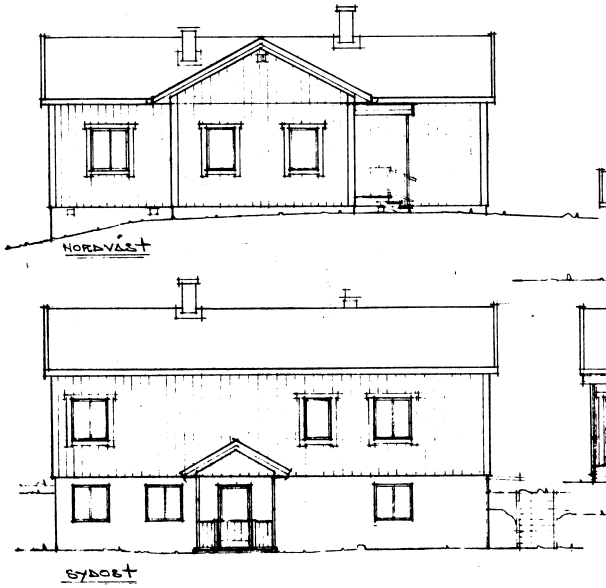

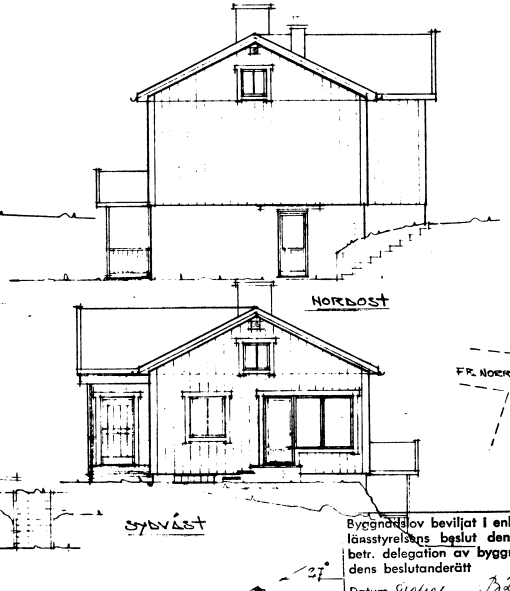

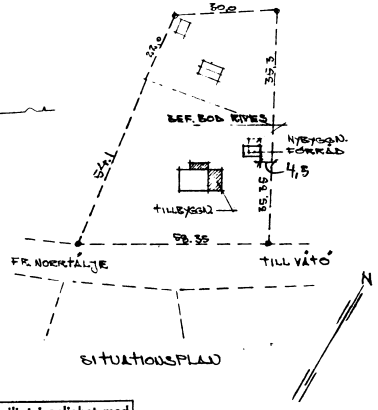

1. INKANAL FRÅN KÖK ϕ150 50mm MÄTMATTA
2. VENT. FRÅN BAD ϕ120 -"- BYGGMATTA
3. -"- -"- VC-DUSCH ϕ120 -"-
4. -"- -"- TVÄTTSTUGA ϕ150 -"-

VENTILATION OVAN YTTERTAK
SKALA 1:20

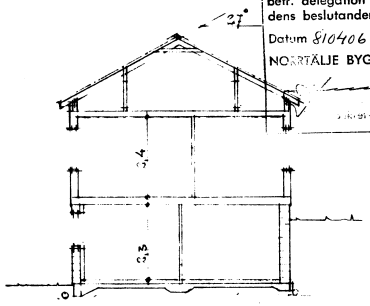

SEKTION

Byggnadslov beviljat i enlighet med länsstyrelsens beslut den 3.6.1971 betr. delegation av byggnadsnämndens beslutanderätt

Datum 810406 B2289

NORRTÄLJE BYGGNADSNÄMND

Granskad och godkänd 810406

Göran Olsson
Bitr stadsarkitekt

NORRTÄLJE KOMMUN
Byggnadsnämnden
1981-03-23
249056
61632

HYSÄTTRA 12, VÄTÖ SOCKEN
TILLBYGGN. AV ENBOSTADSHUS
PLANER, FASADER, SEKTION SKALA 1:100
SITUATIONSPLAN SKALA 1:1000
VENTILATIONSSKORSTEN SKALA 1:20

RIMBO 14.2.81
JOEL KESKITALO

248893 821210