




- NYBYGGNATION
- 1 ENL. RITN. A-40.1-101
- 2 ENL. RITN. A-40.1-102
- BEF. BYGGNADER

--	--	--	--


		BYGGLOVSHANDLING NENNINGE FAST: 5:14	
RITAD/KONSRT AV	UPPDRAG.NR	SITUATIONSPLAN	
G.GARDELL	1017	SKALA 1:1000	
ORT/DATUM		KOD/TYP/POS	RITNINGNUMMER
2017-11-26			A-01.1-100

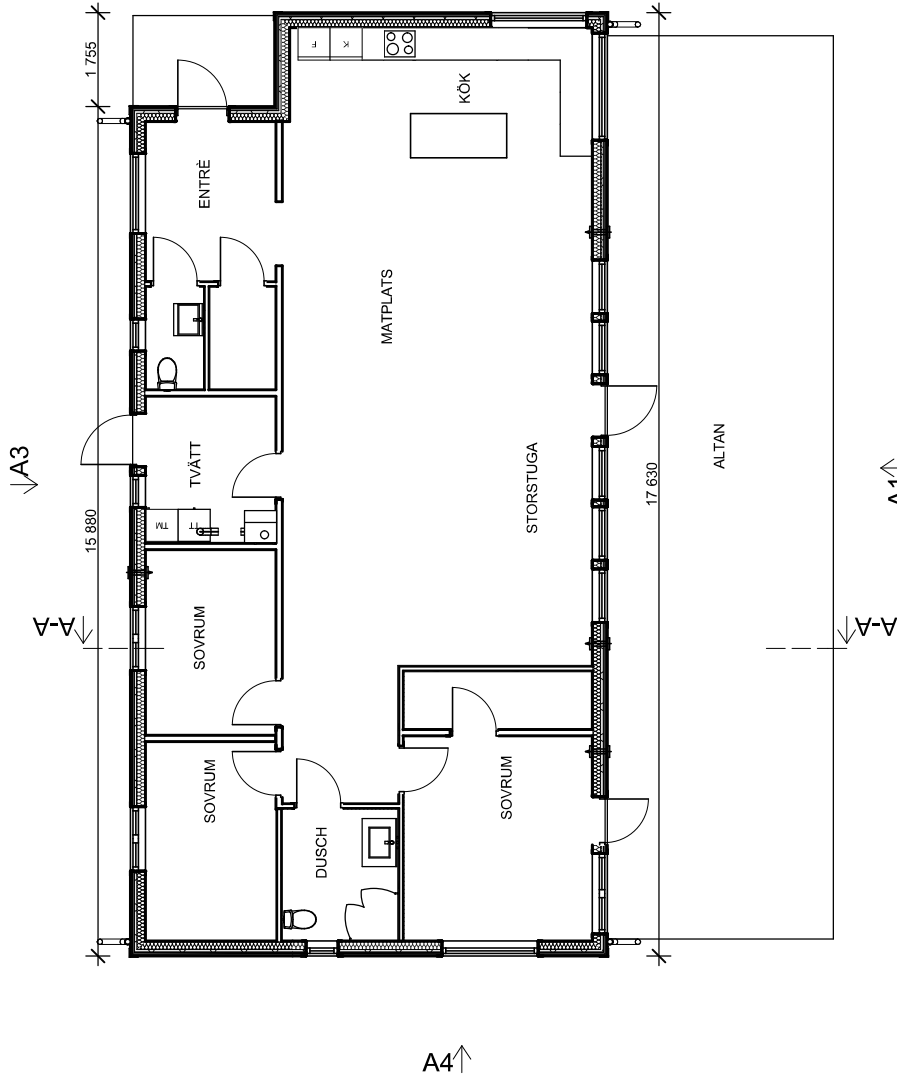

BET	ÄNDRING AVSER	DATUM	Sign.
BYGGLOVSHANDLING			
NENNINGE 5:14			
<p>Bygg och Ritningskonsult AB Avdelning 5:14 761 92 NORRTÄLJE Org nr: 566732-73 40 http://www.byggritningskonsult.se</p>			
UPPDRAG NR	RITAD AV	HANDLAGGARE	
1017	M.KELTER		
DATUM	ANSVARIG		
2017-11-26			
BYGGLOVSHANDLING			
NENNINGE			
NORRTÄLJE KOMMUN			
PLANLÖSNING			
SKALA	NUMMER	BET	
1:100	A-40.1-101		


FÖRKLARINGAR

Avluft isoleras med 50mm kondesstrumpa (K1)
Kanaler på kallvind isoleras med 100mm byggmatta
FD10 FLÅKT WOODS GPDF-100
LD51 SWEGON CLA-500
LD52 SWEGON CLA-1000
TH1 ABC-Ventilation ABC-VHS-160
S = Springa under dörr
UD1 = FRESH TL98F

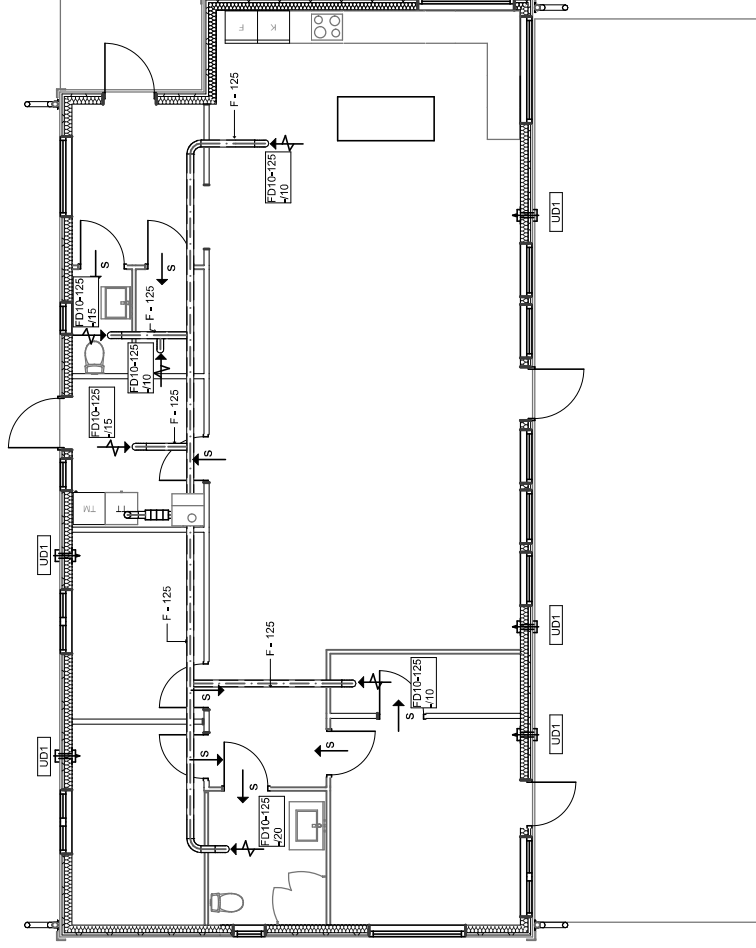

MARKPLAN
1:100

BET	ÄNDRING AVSER	DATUM	Sign.
	BYGGLOVSHANDLING		
	NENNINGE 5:14		
Byggnads- och Ritningskonsult AB Vindblås, Sista gatan 85 761 82 NORRTÄLJE Org nr: 556732-73 40 http://www.byggnadskonsult.se			
UPPDRAG NR	RITAD AV	HANDLÄGGARE	
1017	M.KELTER		
DATUM	ANSVARIG		
2017-11-26			
BYGGLOVSHANDLING			
NENNINGE			
NORRTÄLJE KOMMUN			
LUFTBEHANDLING			
SKALA	NUMMER		
1:100	V-57_1-001		
			BET

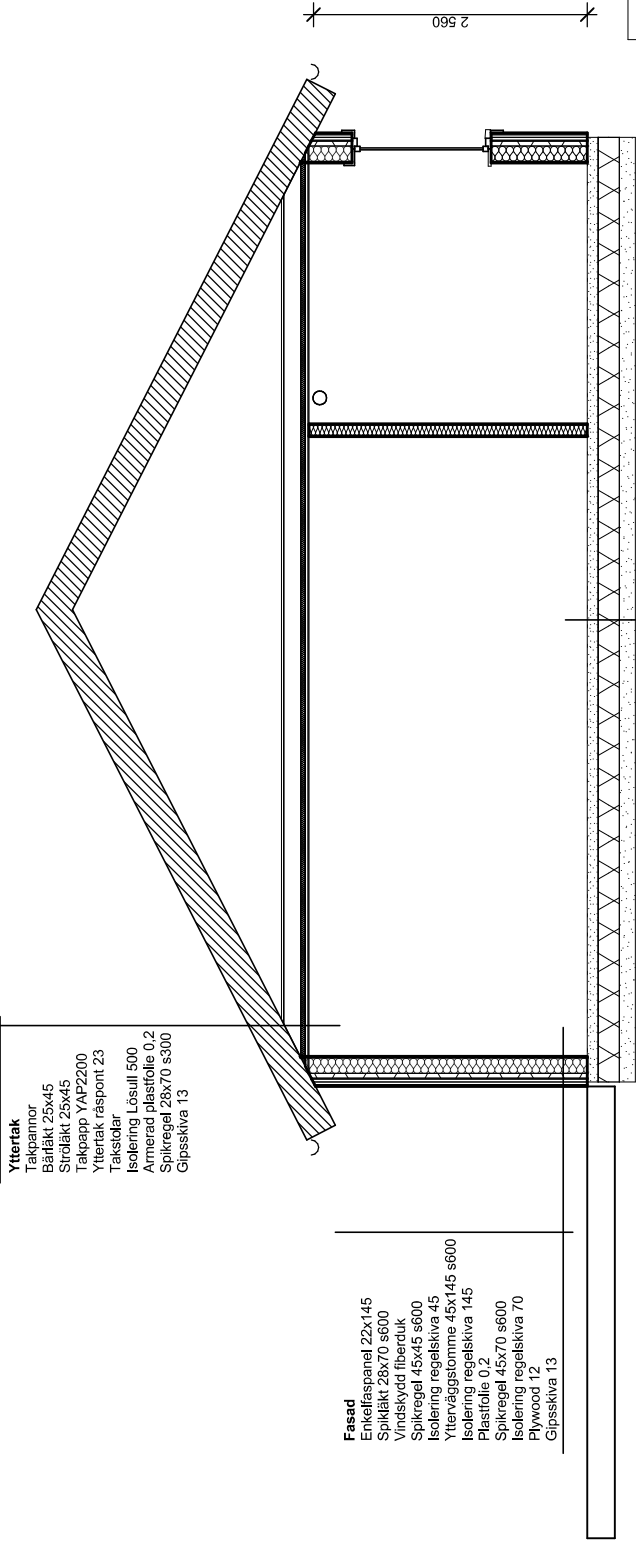


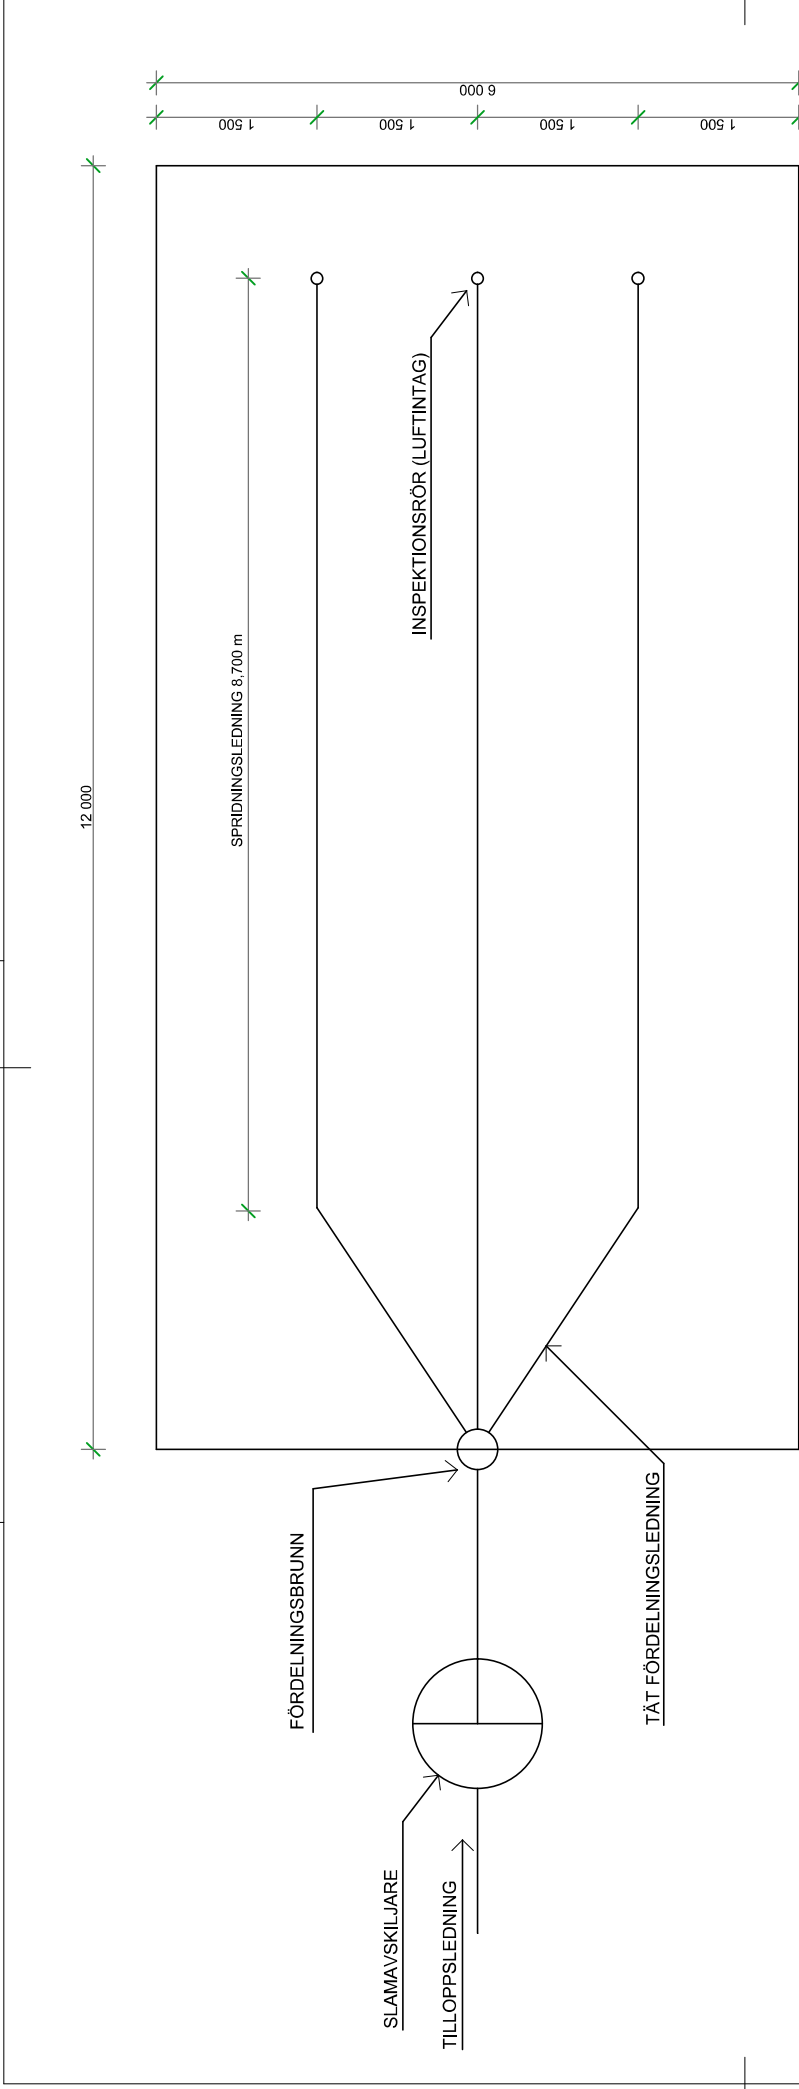
Yttertak
 Takpannor
 Bärfläkt 25x45
 Ströfläkt 25x45
 Takcaro YAP2200
 Yttertak råspont 23
 Takstolar
 Isolering Lössull 500
 Armerad plastfolie 0.2
 Spikregel 28x70 s300
 Gipskiva 13

Fasad
 Enkelfaspanel 22x145
 Spikfläkt 28x70 s600
 Vindskydd fiberduk
 Spikregel 45x45 s600
 Isolering regelskiva 45
 Ytterväggstomme 45x145 s600
 Isolering regelskiva 145
 Plastfolie 0.2
 Spikregel 45x70 s600
 Isolering regelskiva 70
 Plywood 12
 Gipskiva 13

Grund
 Betong 100 mm
 Armering
 Golvvärmeslang
 Cellplast 200mm
 Aldersbeständig plast 0.2mm
 Cellplast 100 mm
 Singel 300 mm
 Markduk


Sektion A-A
 1:50

BET	ÄNDRING AVSER	DATUM	Sign.
BYGGLOVSHANDLING			
NENNINGE 5:14			
 Bygg och Ritningskonsult AB Avdelning Ritning A-40.2-101 761 92 NORRTÄLJE Org nr: 566732-73 40 http://www.byggritningskonsult.se			
UPPDRAG NR	RITAD AV	HANDLÄGGARE	
1017	M.KELTER		
DATUM	ANSVARIG		
2017-11-26			
BYGGLOVSHANDLING			
NENNINGE			
NORRTÄLJE KOMMUN			
SEKTION			
SKALA	NUMMER	BET	
1:50	A-40.2-101		




PLAN
1:50

BET	ÄNDRING AVSER	DATUM	Sign.
BYGGLOVSHANDLING			
NENNINGE 5:14			
Bygg och Ritningskonsult AB Adress: Sjöbodavägen 85 761 92 NORRTÄLJE Org nr: 566732-73 40 http://www.byggritningskonsult.se			
UPPDRAG NR	RITAD AV	HANDLAGGARE	
1017	M.KELTER		
DATUM	ANSVARIG		
2017-11-26			
BYGGLOVSHANDLING			
NENNINGE			
NORRTÄLJE KOMMUN			
INFILTRATIONSBÄDD			
SKALA	NUMMER	BET	
1:50	A-40.2-101		

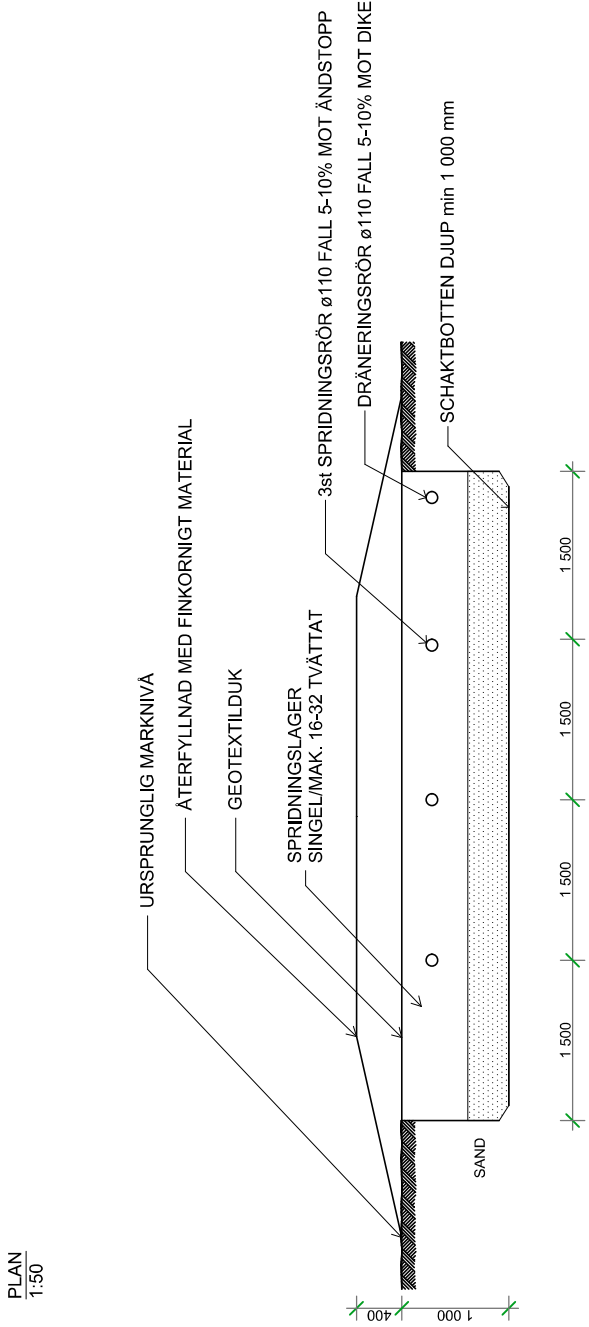


SEKTION
1:50

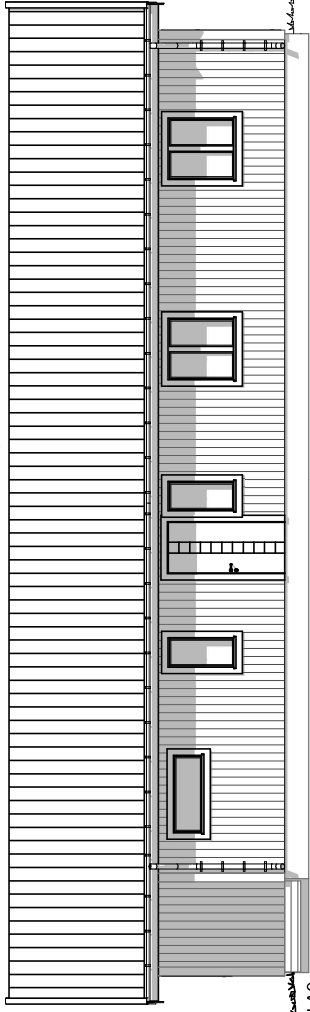


Fasad A3
1:100

TOMTGRÄNS

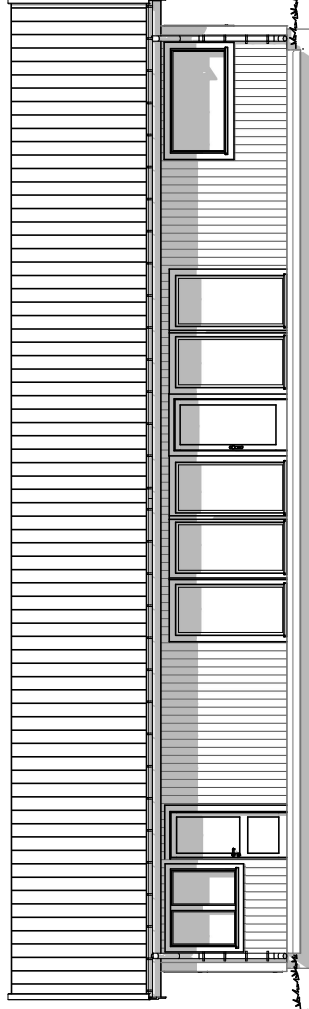


Fasad A1
1:100

TOMTGRÄNS

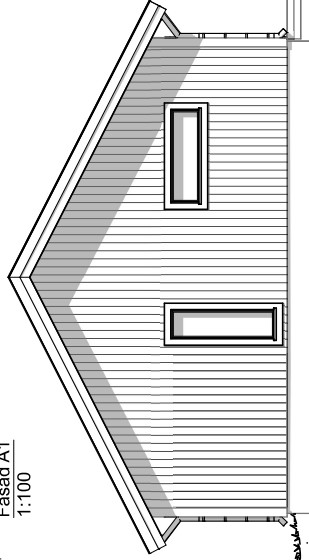


Fasad A4
1:100

TOMTGRÄNS

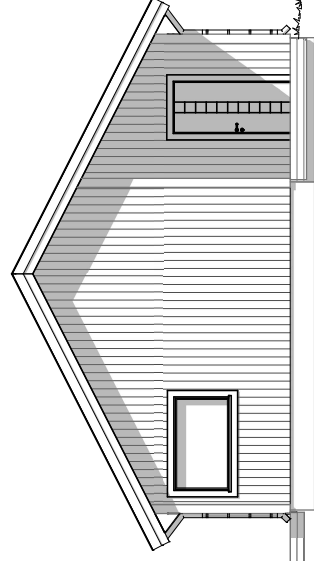

Fasad A2
1:100

TOMTGRÄNS

BET	ÄNDRING AVSER	DATUM	Sign.
BYGGLOVSHANDLING			
NENNINGE 5:14			
 BYGGRITNINGS KONSULT			
Bygg och Ritningskonsult AB Vindblåsgatan 14 A-403 761 92 NORRTÄLJE Org nr: 566732-73 40 http://www.byggnadskonst.se			
UPPDRAG NR	RITAD AV	HANDLÄGGARE	
1017	M.KELTER		
DATUM	ANSVARIG		
2017-11-26			
BYGGLOVSHANDLING			
NENNINGE			
NORRTÄLJE KOMMUN			
FASADER			
SKALA	NUMMER	BET	
1:100	A-40.3-100		