


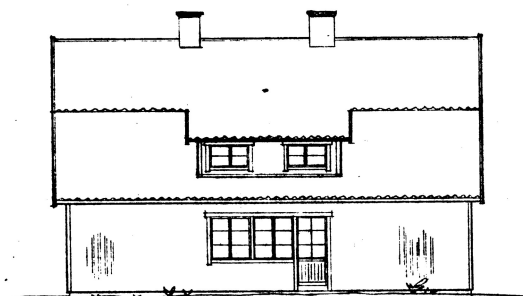


FASAD MOT ÖSTER




FASAD MOT NORR




FASAD MOT VÄSTER

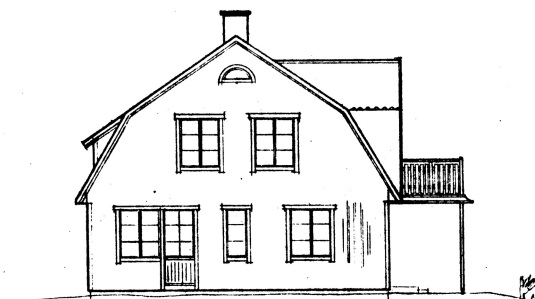


FASAD MOT SÖDER

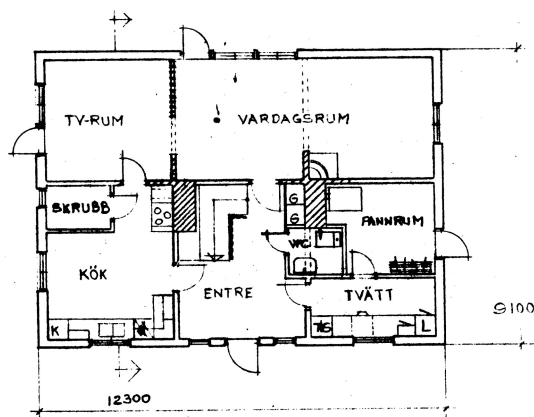

NEDRE PLAN

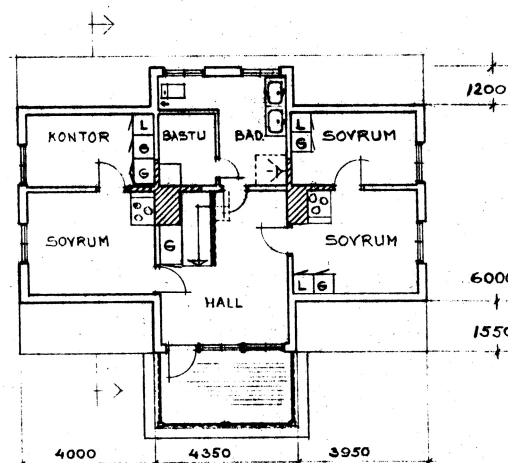

ÖYRE PLAN

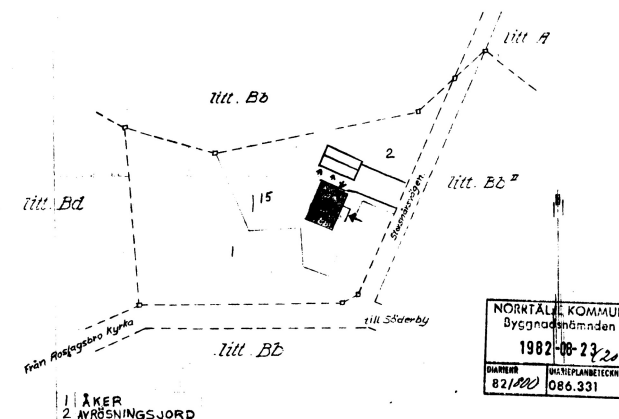


SITUATIONSPLAN SKALA 1:1000

Byggnadslov beviljat i enlighet med kommunfullmäktiges beslut 1982-05-25 och byggnadsnämndens beslut 1982-06-03 betr delegation av nämndens beslutanderätt

Datum 1980-11-18 10328

NOERTÄLJE BYGGNADSNÄMND

Bengt Strandberg
Sekretaris

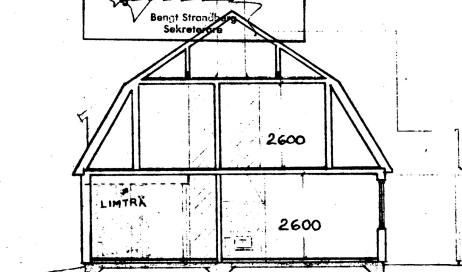

Granskad och godkänd
Byggnadslov beviljat 19

SEKTION


Göran Olsson
Rått stadsarkitekt

K. NILSSON MODELL OCH
BYGGNADSFIRMA
ORRVÄGEN 4
761 00 NORRTÄLJE
TEL: 0176-14114

OMBYGGNAD Å FASTIGHET
BREDSÄTTRA 1:15
ROSLAGSBRO SOCKEN
NORRTÄLJE KOMMUN
PLANER, FASADER, SEKTION
SKALA 1:100

NORRTÄLJE 820403