



Stockholm

Norrtälje

Akt nr:

0188 - 94 /203

Fastighetsbildningsmyndigheten

Norrtälje lantmäteridistrikt

1
HANDLINGAR

Upprättade år 1994	Dnr AB 1: 94202
Ärende Avstyckning från Lagboda 1:7.	
Registerområde Norrtälje (Länna socken)	
Kommun Norrtälje	Län Stockholms

LANTMÄTERIET Fastighetsregistermyndigheten Stockholms län	
Ink	94 -12- 0 6
Dnr	94/1457

**Aktas
noga!**

*Kartor och handlingar är
ömtåliga. Vid användningen
måste de aktas mycket noga.*

I denna lantmäteriakt får inte ens med blyerts ske anteckning,
förstrykning eller dylikt.

Kartor och handlingar skall återsändas i det skyddsomslag, som
de förpackats i från fastighetsregistermyndigheten.

Om utlånad handling skadas kan fastighetsregistermyndigheten
bestämma att handlingen skall lagas på låntagarens bekostnad.

NORRTÄLJE

0188-94/203

Till akten hör

1 band
15 numrerade sidor
— inneliggande karta
1 annan karta

Plu

FASTIGHETSBILDNINGSMYNDIGHETEN

KARTA
Upprättad

Ärendenr

Aktbilaga

Norrtälje lantmäteridistrikt

1994

AB1: 94202 KA

Förrättning
Avstyckning från Lagboda 1:7Kommun
NorrtäljeLän
StockholmsRegisterområde
Norrtälje (Länna socken)Registreringsbevis
Förrättningen är registrerad

1995-01-24

För fastighetsregistermyndigheten

Förrättningslantmätare


Hans Rudhe

FASTIGHETSÄTTSLIG BESKRIVNING, aktbilaga BE 1

TEKNISK BESKRIVNING, aktbilaga BE 2

Lotten A = Lagboda 1:15

" B = " 1:16

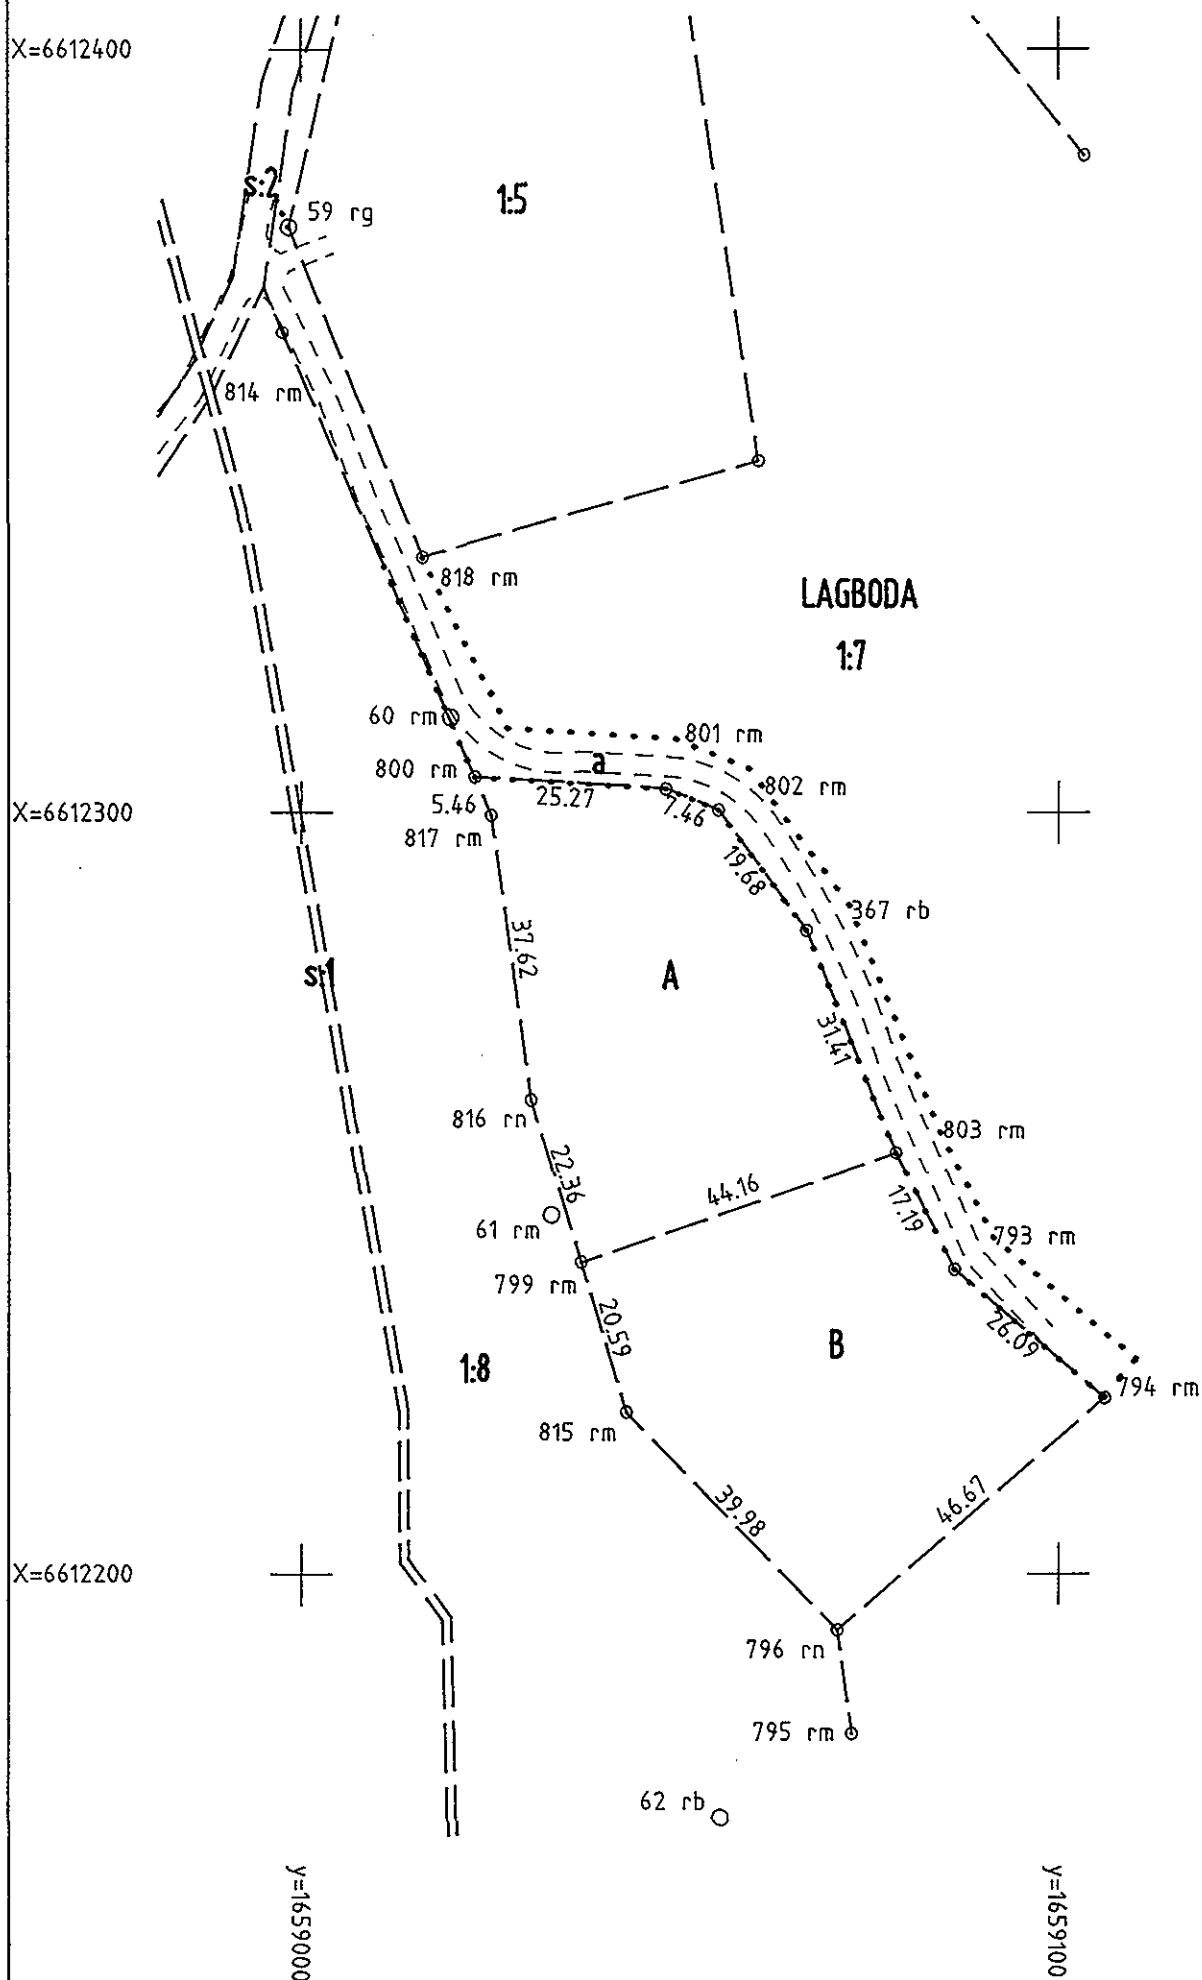

Ny tillkomna gränser : 800-801-802-367-803-793-794-796, 799-803.

Framställd genom
NymätningKoordinatsystem
Inpassat i RT 38Mätklass
III

Skala 1 : 1000

För det tekniska innehållet svarar
Jan Eklöf/Reg karta, lägesangivning
11921: 48Beteckningsstandard
TFA 4.6 B:6

0188-94/203 NORRTÄLJE



Kommun och Registerområde Norrtälje (Länna socken)
Län Stockholm

Ärende Avstyckning från Lagboda 1:7.		Registreringsdatum 1995-01-24		Ärendenr 94/1457
		☒ Uppgift om åtgärd för- rättningen avsett har in- förts i fastighetsregistret		<i>Brukt</i> För fastighetsregistermyndigheten
Fastighet, område m m 1	Fig 2	Areal, kvadratmeter delareal 3	+ - ändring/summa 4	Ägare, uppgifter till lokal skattemyndighet, m m 5
Lotten A - Lagboda 1:15			2239	/440208-1030/ ½ Allan Henningsson /491214-1126/ ½ Margaretha Henningsson Lagboda 2878 760 10. BERGSHAMRA -210
<u>Nya servitut</u> 1. Rätt att använda vägen a för utfart. <u>Till förmån för:</u> Lotten A - B. <u>Belastar:</u> Lagboda 1:7. 2. Rätt att använda samfällda vägen norr om lotterna för utfart. <u>Till förmån för:</u> Lotten A - B. <u>Belastar:</u> Lagboda s:2 (Lagboda 1:7's andel).				
Lotten B = Lagboda 1:16			2344	Ägare, se lotten A, ovan. -210 Lotterna A och B belastas ej av: IM1 21/117.2, 29/170, 89/11888.1, 89/11889
<u>Nya servitut</u> Se lotten A, ovan.				

I tjänsten

Hans Rudhe

Hans Rudhe
Förrättningslantmätare

Jan Eklöf

Jan Eklöf
Ingenjör

*coll
M*

Ärende: Se aktbil. BE 1


Koordinatförteckning (2.5 gon V)

	Punkt nr	X	Y	Markering
LÄNNA GRÄ	367	6612284.51	1659066.73	rb
	793	6612240.02	1659086.22	rm
	794	6612223.14	1659106.11	rm
	795	6612178.92	1659072.74	rm
	796	6612192.61	1659070.81	rn
	799	6612240.90	1659036.87	rm
	800	6612304.56	1659022.89	rm
	801	6612303.10	1659048.12	rm
	802	6612300.36	1659055.06	rm
	803	6612255.42	1659078.58	rm
	814	6612363.04	1658997.59	rm
	815	6612221.21	1659042.88	rm
	816	6612262.30	1659030.35	rn
	817	6612299.54	1659025.04	rm
	818	6612333.49	1659015.96	rm
LÄNNA POL	59	6612376.93	1658998.41	rg
	60	6612312.42	1659019.68	rm
	61	6612247.11	1659032.92	rm
	62	6612167.77	1659055.33	rb

Förklaringar till markeringar

rb = Rör i berg
 rg = Rör i betonggjutning
 rm = Rör i mark
 rn = Råsten

I tjänsten

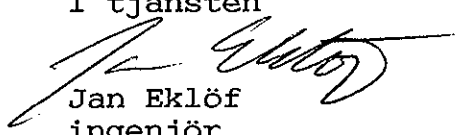
 Jan Eklöf
 ingenjör




1994-12-02

Registerområde	
Norrtälje	(Länna socken)
Kommun	
Norrtälje	
Län	
Stockholms	

Arende	Avstyckning från Lagboda 1:7.
Handläggning	Utan sammanträde på FBM:s kontor.
Förrättnings- lantmätare	Hans Rudhe.
Protokoll- förare	Åsa Starck.
Sakägare m m	Allan Henningsson och Margaretha Henningsson, ägare av Lagboda 1:7 med 1/2 var, sökande.
Yrkande	Se ansöknings, aktbil A.
Fastighets- bildnings- beslut	Skäl: Området omfattas inte av detaljplan. Ändamål: Bostadsfastigheter. Positivt förhandsbesked för bygglov har meddelats 1992-10-22 BN § 363. Styckningslotterna är lämpliga för sitt ändamål. Fastighetsbildningen försvårar inte områdets ändamåls- enliga användning, föranleder inte heller olämplig be- byggelse eller motverkar lämplig planläggning. Beslut: Fastighetsbildningen skall ske enligt karta och beskrivning, aktbil KA och BE. Avstyckad fastighet skall inte besväras av fordran som avses i 10 kap 9 § första stycket fastighetsbildnings- lagen (FBL).
Fördelning av förrättnings- kostnader	Allan Henningsson och Margaretha Henningsson, Lagboda 2878, 760 10 BERGSHAMRA, 1/2 vardera.
Aktmottagare	Allan Henningsson, adress se ovan.



1994-12-02

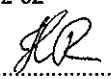Avslutningsbeslut och upplysning om hur man överklagar	Förrättningen avslutas. En förrättning eller ett förrättningsbeslut överklagas hos fastighetsdomstolen. Om Ni vill överklaga skall Ni lämna eller skicka skrivelsen med överklagandet till fastighetsbildningsmyndigheten inom fyra veckor från avslutningsdagen. Kommer skrivelsen in för sent kan Ert överklagande inte behandlas. Detta innebär att Er skrivelse måste ha kommit in senast fredagen den 30 december 1994. Redogör för vad Ni anser skall ändras i beslutet och varför. Skicka med två kopior av skrivelsen. Ange också vilket beslut Ni överklagar t ex genom att anteckna förrättningens ärendenummer (dnr), se ovan.
Vid protokollet  Åsa Starck <i>coll/ML</i>	
Protokollet uppsatt/uppvisat Datum 1994-12-02  (Förrättningslantmätare)	Förrättningen godkännes

Till Lantmäteriet

Norrtälje Lantmäteridistrikt

St. Brogatan 10 A

761 30 NORRTÄLJE

94-08-03

AB1:94202

Avstyckning från Lagboda 1:7, Länna församling, Norrtälje kommun

Härmed beställes avstyckning av två tomter från Lagboda 1:7,
enligt bifogad skiss, snarast.

Kopia av byggnadsnämndens positiva förhandsbesked bifogas.

Högaktningsfullt



Allan Henningsson



Margaretha Henningsson

Lagboda 2878


760 10 BERGSHAMRA

TEL: 0176-614 73, 605 13

Datum

1994-08-19

Handläggningen överläts på

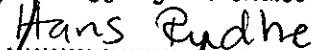

Hans Rydhe

Enhetschef

940816

Kommun
Norrtälje
Län
Stockholm

Ankomstdag
940803
Beräknad avslutningsdag
~~941230~~
941115

Ärende			
Avstyckning från Lagboda 1:7 (Länna socken)			
Aktbil	Datum	Åtgärd eller handling	Sign.
A	940803	Ansökan	VB
	"	Del av förhandsbesked 92-10-22 BN 363	
	"	Kartslägg	
	940822	Margaretha Henningsson meddelad via telefon om avslut i november	RR
	940830	BN i egen ärvan	RR
	941031	Utstakning i samråd med Allan Henningsson	/JE
KA BE2	941124	Förrättningskarta upprättad	
	"	Teknisk beskrivning	
	941128	Underrättelse om avsl utan smtr uts till Allan och Margaretha Henningsson (sökandena)	Cap
BE1 PR	941130	Fastighetsrättslig beskrivning	
	"	Protokoll - avslutning	

Underrättelse till byggnadsnämnden (BN)

	Datum, sign
☐ BN underrättad om förrättningen	
☐ BN underrättad om sammanträdet den	
☐ BN underrättad om sammanträdet den	
☒ BN underrättad om förrättningens avslutande	94-11-28/00

Expeditioner från FBM	Exp datum, sign	Expeditioner från FBM	Exp datum, sign
☒ Akt till LSt/FRM inom 1 v.	1994-12-05/00	☐ Underrättelse till IM om likvid m m (27 § FBLK)	
☐ Akt till FRM efter 4 v		☐	
☐ Akt till LSt/FRM, förrättn godk...		☐	
☒ Aktkopia till ÖLM f v b.	1994-12-05/00	Vid sammanläggning	
☒ Aktkopia till sakägaren	1995-01-26/00	☐ Underrättelse till IM om ansökan ..	
☐		☐ Begäran till IM om yttrande	
☐ Fastighetsbildningsbeslut till LSt inom 1 v (25 § FBLK)		Bifogade handlingar:	
☐ Tillståndsbeslut till LSt inom 1 v (25 § FBLK)		☐	
☐ Begäran om reg till FRM		☐ Underrättelse till IM om f-beslut ..	
☐ Akten bifogas		☐ Underrättelse till IM om att sökt sml ej skall genomföras	
☐ Akten bifogas ej			
☐			