

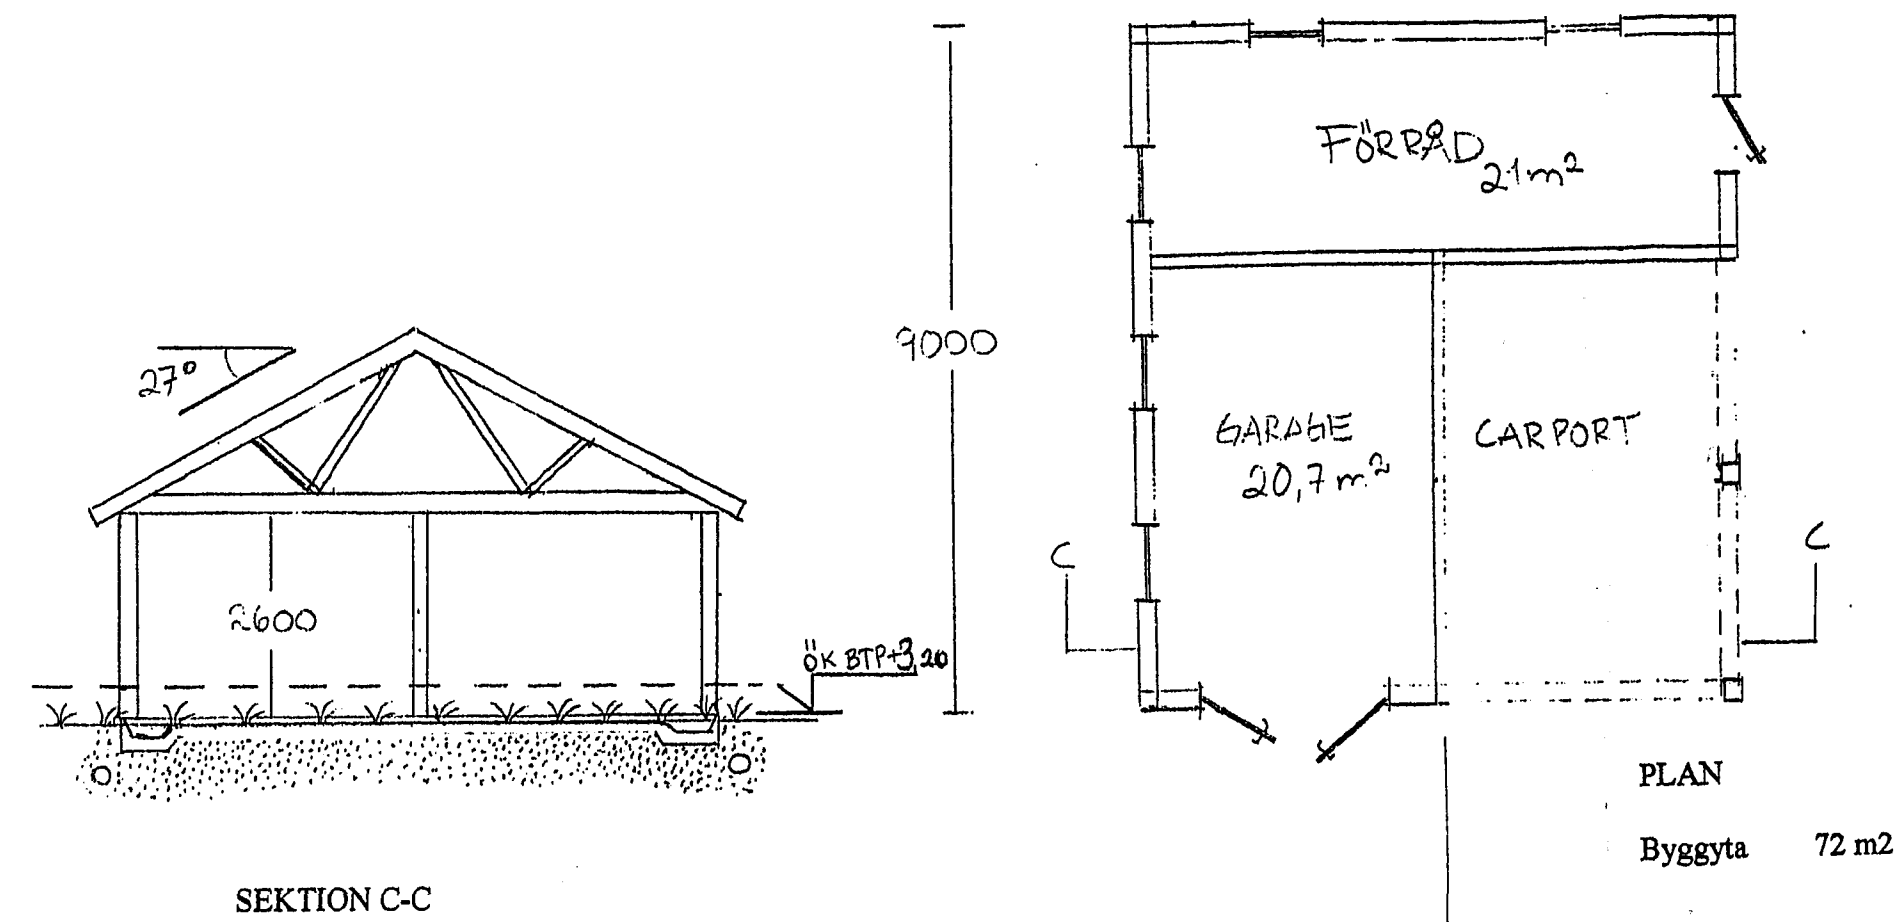
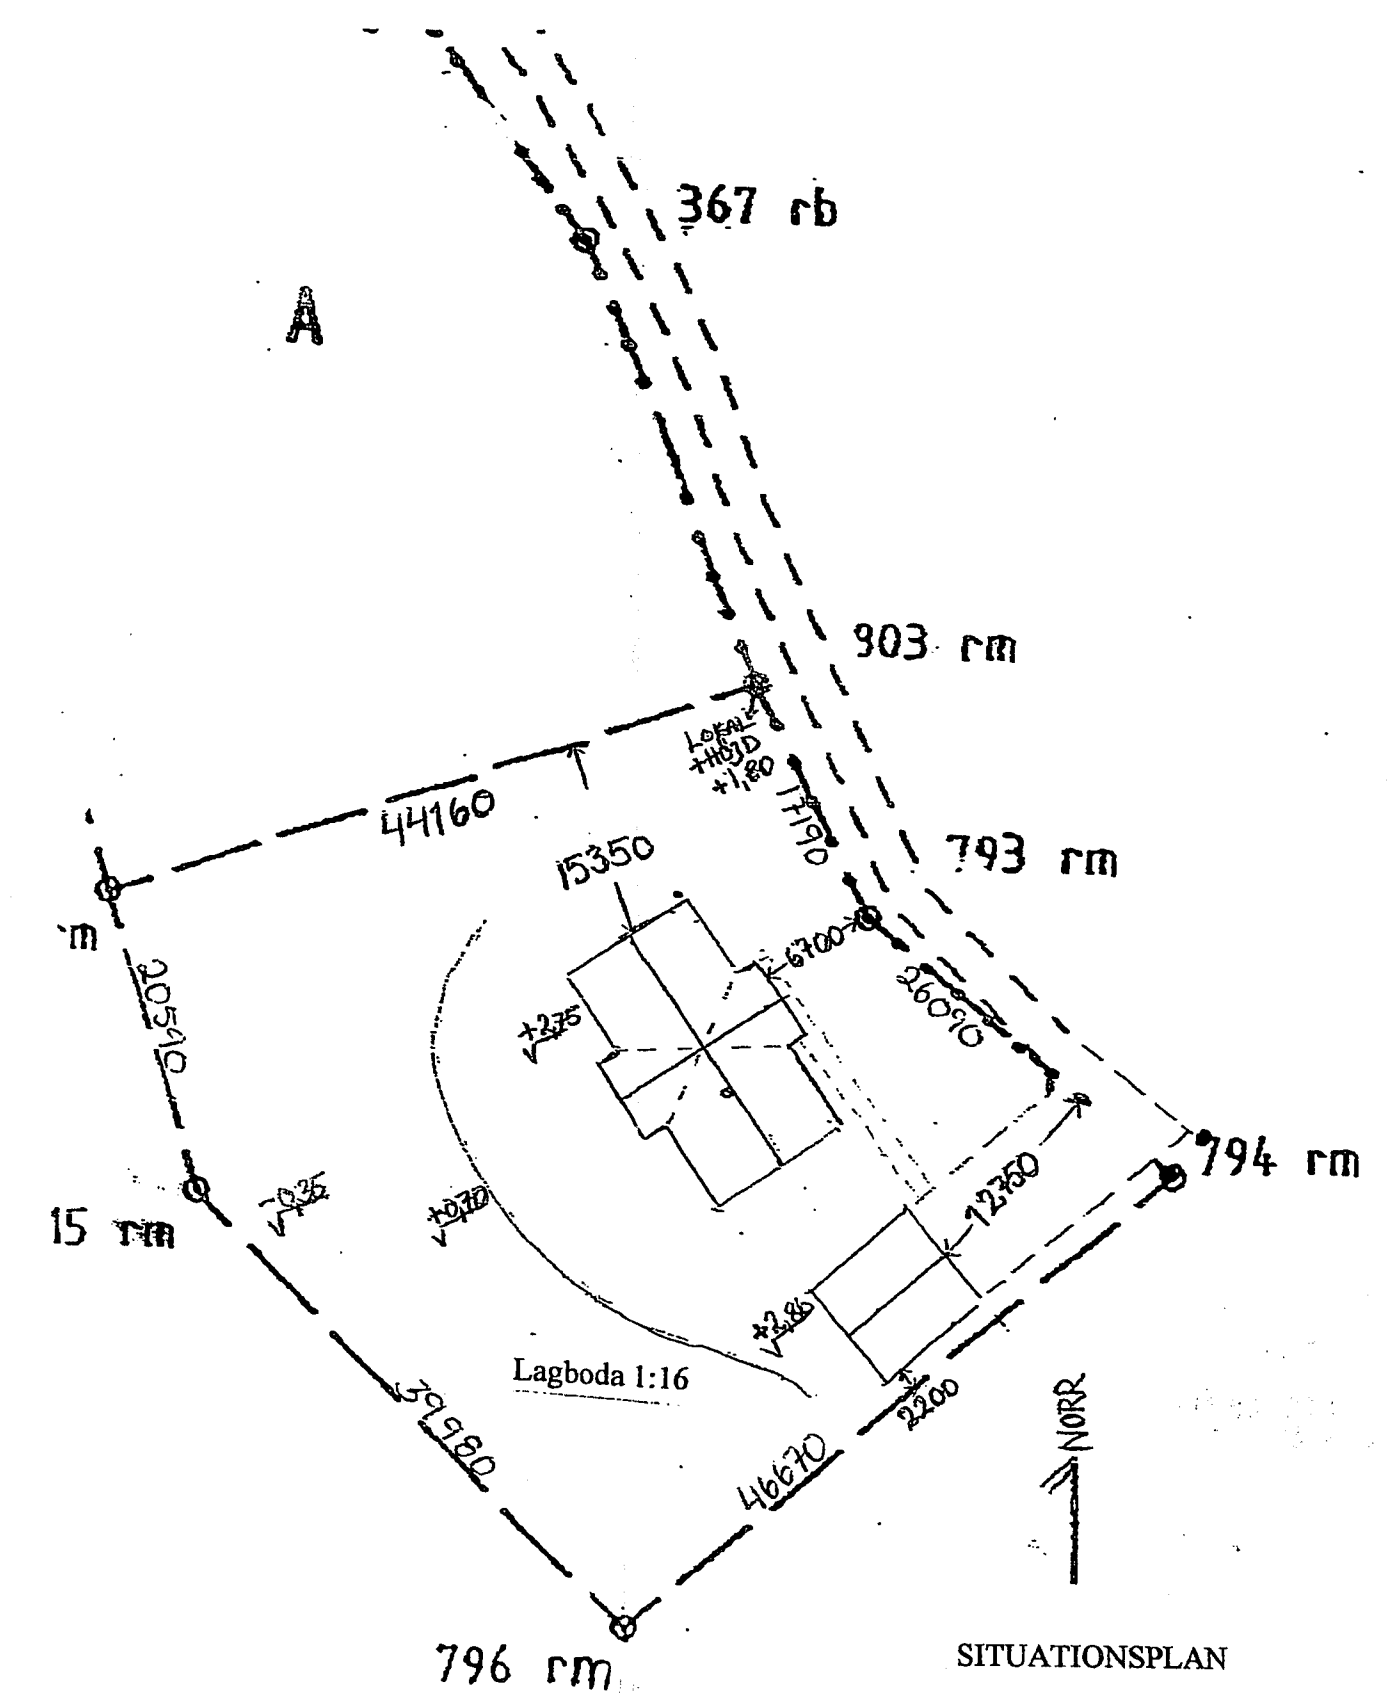
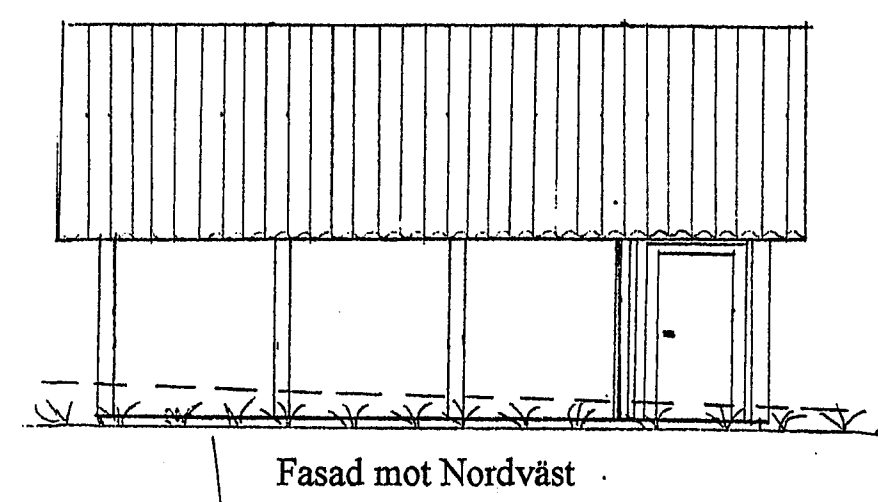
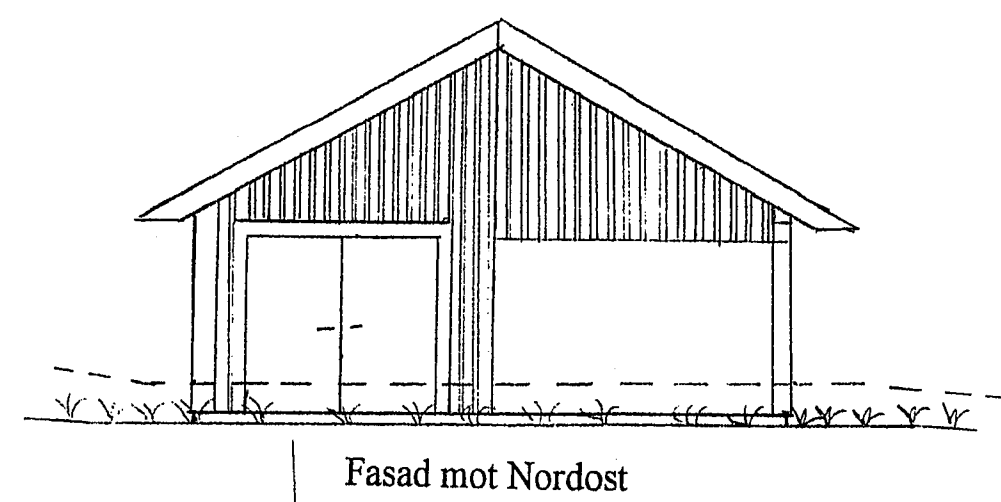


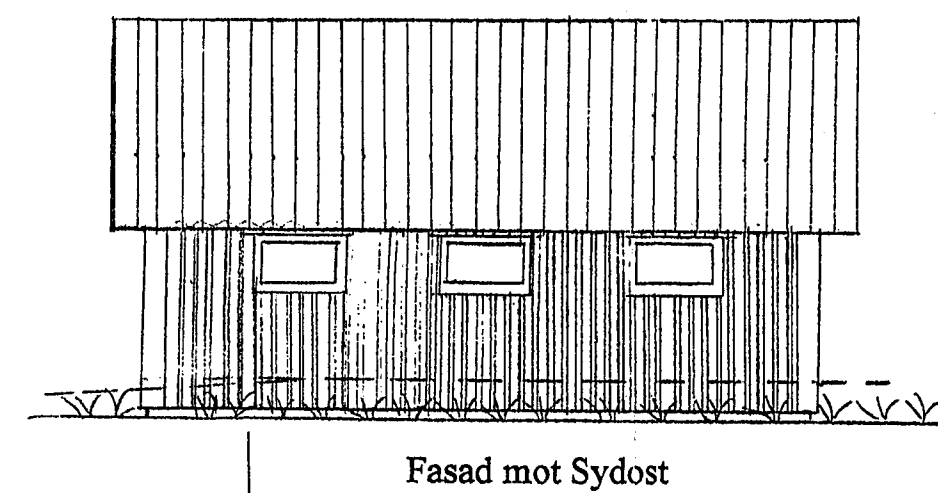

SEKTION C-C

----- Befintlig marklinje
 - - - - - Ny marklinje
 OK BTP +3,20 Överkant betongplatta +3,20

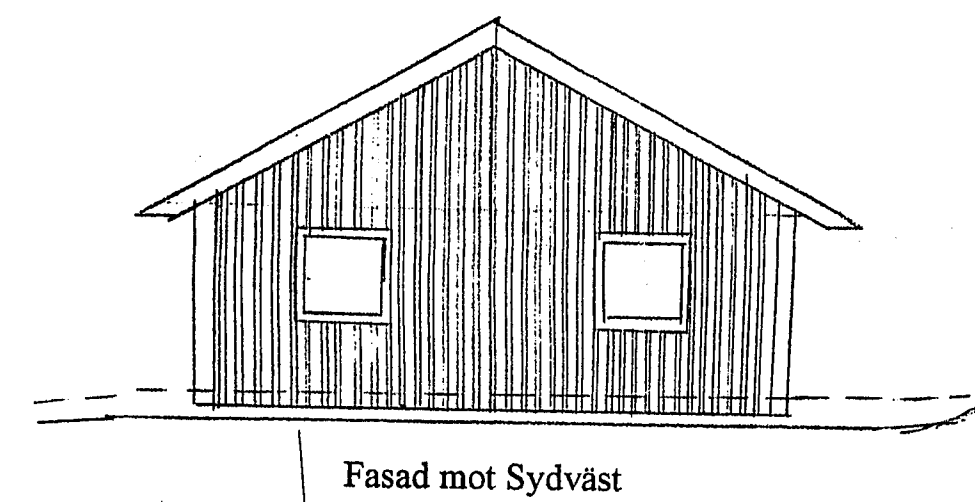


SITUATIONSPLAN

— Nivåkurvor
 ✓ Plushöjder

Lagboda 1:16 Fastighetsbeteckning

— Fastighetsgräns

Lokal plushöjd +1,80 på topp av tomtrö

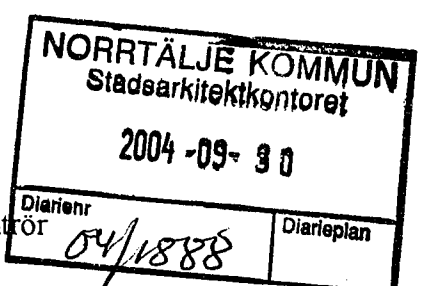

Lagboda 1:16
 Nybyggnad av garage
 Plan, sektion och fasader skala 1:100
 Situationsplan skala 1:500
 Bergshamra 031201

Annica Nordgren, 0176-26 14 18