

ENTREPLAN


BYA = 167.3 m² PUTS = 167.9 m²
 BRA I = 150.5 m²
 BTA = 167.3 m² PUTS = 167.9 m²

- TVF=SKÅP FÖR TAPPVATTEN FÖRDELARE OCH VATTENMÄTARE
- GVF=SKÅP FÖR GOLVVÄRMEFÖRDELARE
- FM=FASADMÄTARSKÅP
- EMC alt EC o MC=EL- OCH MEDIACENTRAL
- VU=VATTENUTKASTARE
- VL=VINDSLUCKA
- VF=SKÅP FÖR VATTENFÖRDELARE
- HT=HANDDUKSTORK
- HTV=VATTENBUREN HANDDUKSTORK
- TF=TAKFÖNSTER
- F=FAST FÖNSTER
- FB=FÖNSTERBÄNK
- IL=INSP.LUCKA
- =STUPRÖR
- Y =RÖRUTLOPP ELUTTAG
- =RÖRUTLOPP YTTREBELYSNING VÄGG
- ⊗ =RÖRUTLOPP YTTREBELYSNING TAK
- ▬ =RADIATOR
- ▩ =INST.UTRYMME/SCHAKT/INST.LÅDA
- ⋯ =SYNLIG BALK
- ▨ =BÄRANDE INNERVÄGG
- ▩ =BÄRANDE INNERVÄGG ISOLERAD
- ▬ =INNERVÄGG
- ▩ =INNERVÄGG ISOLERAD
- ▩ =KLINKER
- =TILLUFTSVENTIL I FÖNSTERKARM/VÄGG
- UTVÄNDIGA TRAPPOR INGÅR EJ

1:100

10m

REG	ANT	REGISTRERINGEN AVSER	SIGN.	DATUM
<p>BOX 17, 533 21 GÖTENE, TEL. 0511-34 56 00</p>		SÄLJRITNING		
		PLANER, SEKTION	SKALA 1:100	
GÖTENE	HUSTYP RAMSÅS	RITNINGSNUMMER -A-10	REG	

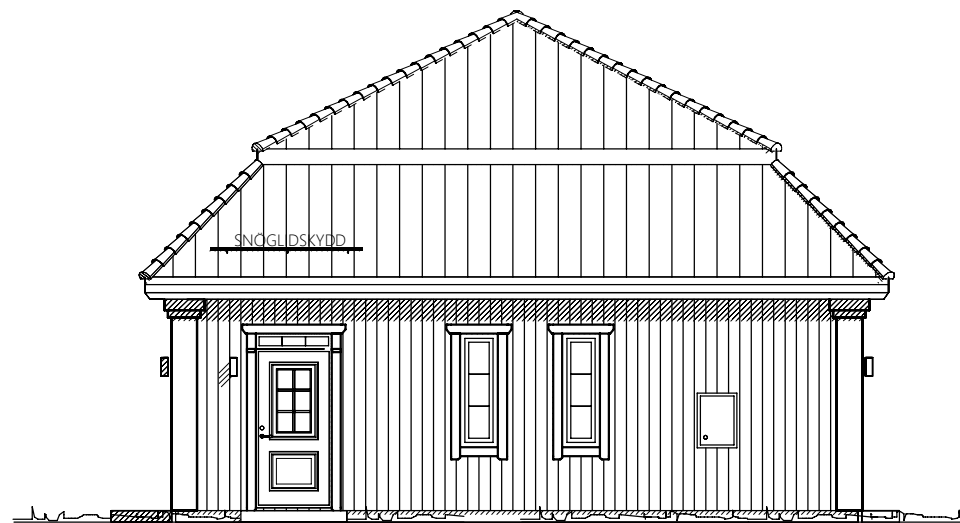

FORBEREDELSE FÖR
 UTVÄNDIG BELYSNINGSARMATUR
 INGÅR ENLIGT PLACERING PÅ RITNING
 ARMATUR INGÅR EJ

1:100



10m

REG	ANT	REGISTRERINGEN AVSER	SIGN.	DATUM
-----	-----	----------------------	-------	-------

Götenehus

BOX 17, 533 21 GÖTENE, TEL. 0511-34 56 00

SÄLJRITNING

RITAD AV/GRANSKAD AV ARBETSNUMMER

FASADER


SKALA 1:100

GÖTENE

HUSTYP
RAMSÅS

RITNINGNUMMER
-A-11

REG

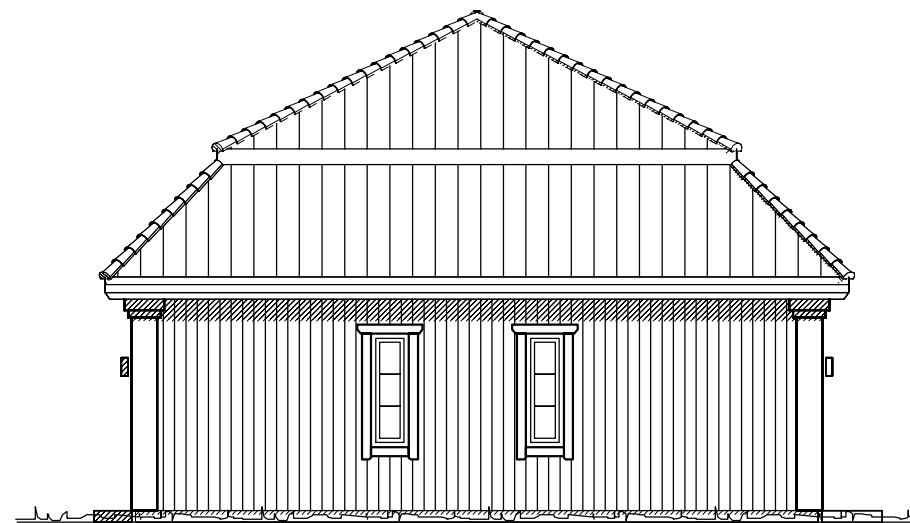

FORBEREDELSE FÖR
 UTVÄNDIG BELYSNINGSARMATUR
 INGÅR ENLIGT PLACERING PÅ RITNING
 ARMATUR INGÅR EJ

1:100  10m

REG	ANT	REGISTRERINGEN AVSER	SIGN.	DATUM
-----	-----	----------------------	-------	-------

Götenehus

BOX 17, 533 21 GÖTENE, TEL. 0511-34 56 00

SÄLJRITNING

RITAD AV/GRANSKAD AV ARBETSNUMMER

FASADER

SKALA 1:100

GÖTENE HUSTYP
RAMSÅS

RITNINGNUMMER
-A-12

REG