

# RITNINGSFÖRTECKNING A-RITNING

Ritn. Nr.	Ritningstyp	Rit. datum	Rev.	Rev. datum	Anmärkingar
11-100181-A-10 11-100181-A-11 11-100181-A-12 11-100181-A-13 11-100181-A-14 11-100181-A-15	PLANER, SEKTION FASADER FASADER GARAGE, PLAN,SEKTION, FASADER SITUATIONSPLAN DETALJERAD SEKTION	2024-10-09 2024-10-09 2024-10-09 2024-10-09 2024-10-09 2024-10-09			

 **Götenehus**

BOX 17, 533 21 GÖTENE, TEL. 0511-34 56 00  
WWW.GOTENEHUS.SE

Signatur

Annic

Projektnummer



11-100181

BJÖRNÖ 5:6

NORRTÄLJE KN

Hustyp

BLOMBERG

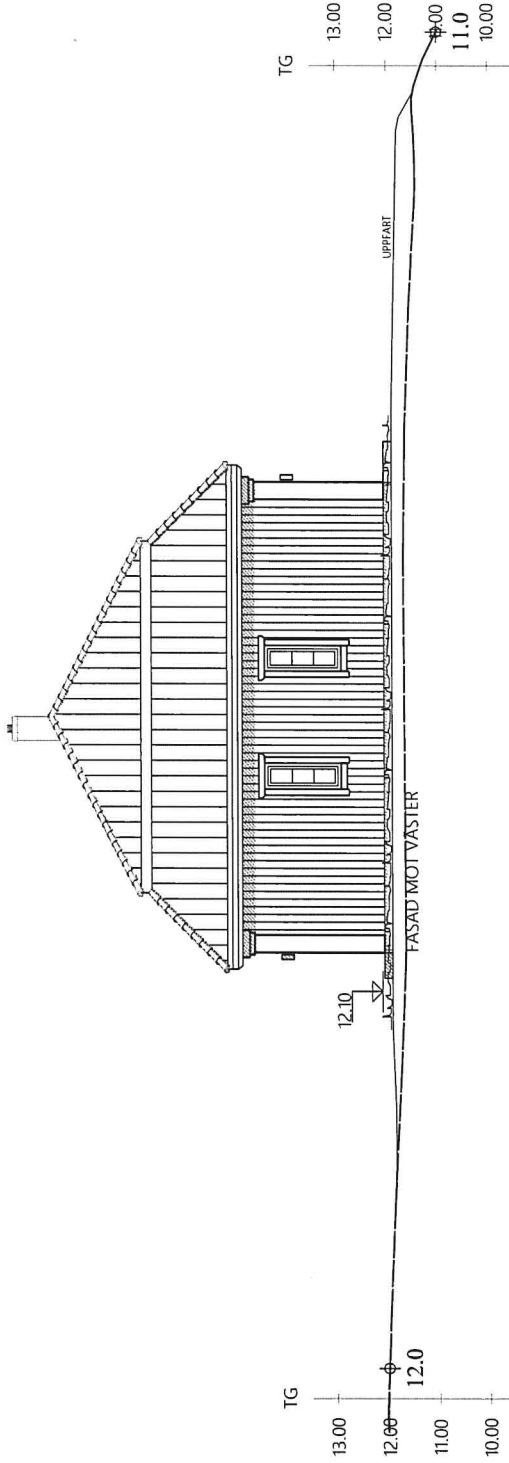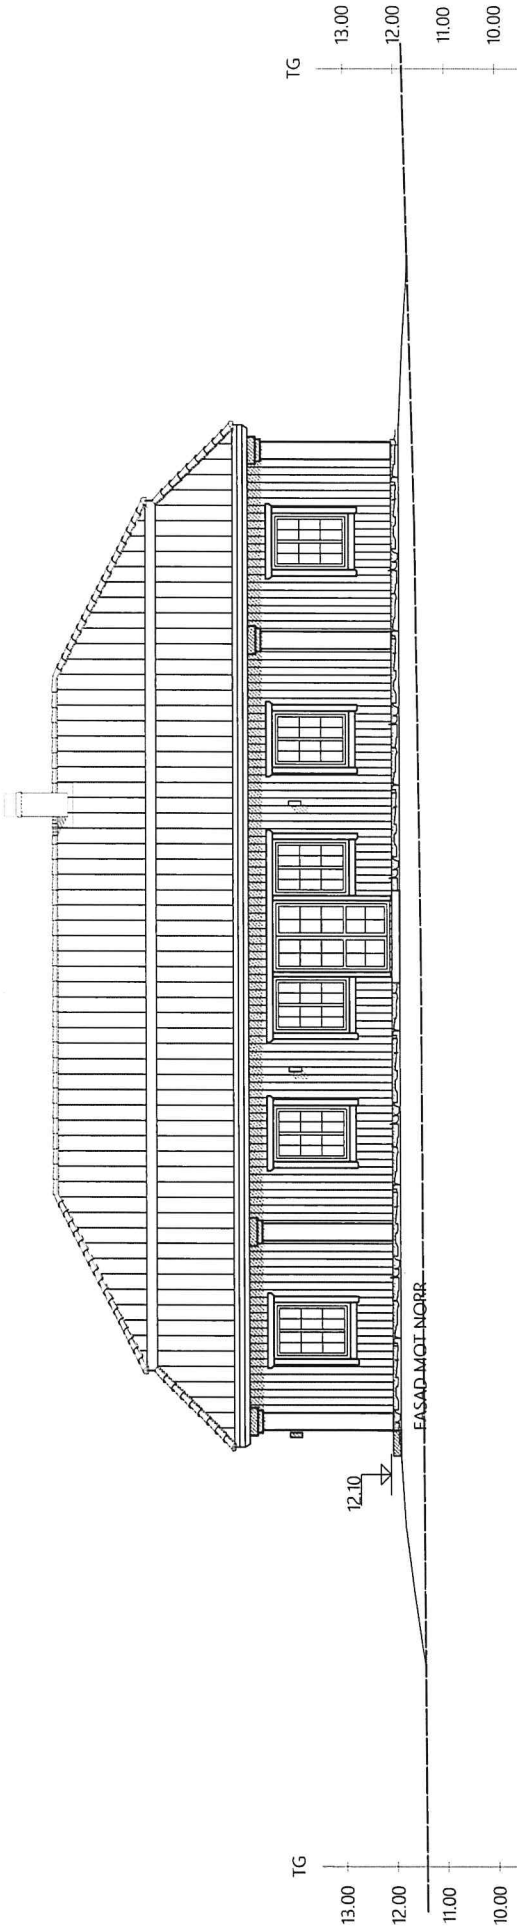

FÖRBEREDELSE FÖR  
 UTVÄNDIG BELYSNINGSARMATUR  
 INGÅR ENLIGT PLACERING PÅ RITNING  
 ARMATUR INGÅR EJ

BEFINTLIG MARK  
 BLIVANDE MARK




10m

1:100


REG	ANT	REGISTRERINGENAVSER	SIGN	DATUM
		BYGGLOVSHANDLING		
		Björknö 5:6		
		NORRTÄLJE KN		
		FASADER		
		SKALA	1:100	REG
		RITNINGNUMMER	11-100181-A-12	REG

**Götenehus**  
 BOX 17, 333 21 GÖTENE, TEL. 0511-34 36 00

RITAD AV/GMANSKAD AV | ARBETSNUMMER  
 AG | 11-100181  
 GÖTENE | HUSTYP  
 2024-10-09 | BLOMBERG

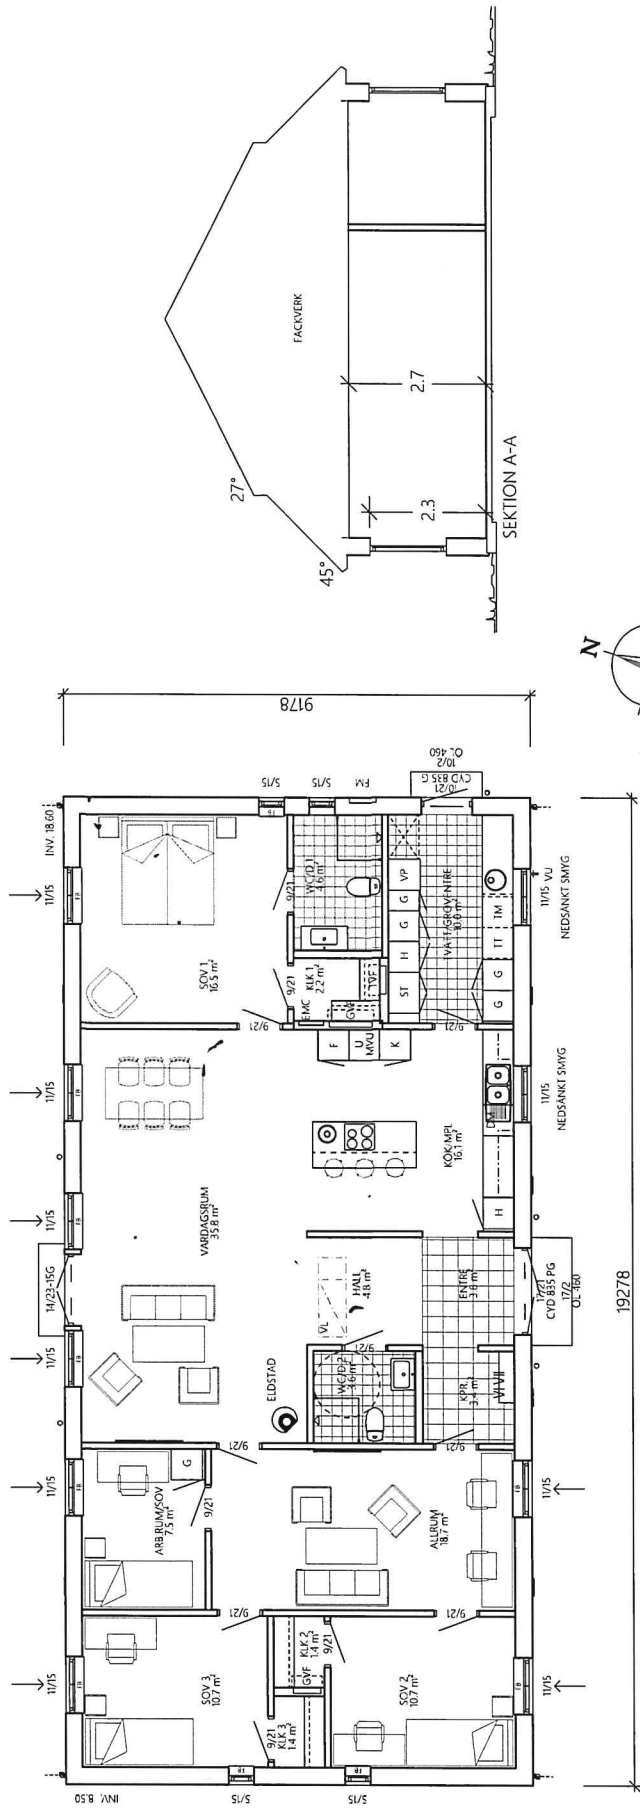

SEKTION A-A

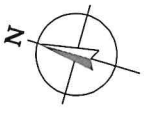

RÖKRÖR AV TYPGODKÄNT FABRIKAT.  
EV. TILLUFT TILL ELDSTAD.  
SE TILLVERKARENS ANVISNINGAR

**ENTREPLAN**

BYA = 176.9 m<sup>2</sup>  
BRA I = 158.1 m<sup>2</sup>  
BTA = 176.9 m<sup>2</sup>

- TVF=SKÅP FÖR TAPPVATTENFÖRDELARE OCH VATTENMÄTARE
- GVF=SKÅP FÖR GOLVVARMEFÖRDELARE
- FM=FASADMATERSKÅP
- EMC, JRECC OCH MC-EL- OCH MEDIACENTRAL
- VU=VATTENMÄTARE
- VL=VINDSLÖCKA
- VP=SKÅP FÖR VÄTTERFÖRDELARE
- W=VÄTTERFÖRDELARE
- HT=VATTENBUREN/HANDELSSTÖRK
- TE=TEKONSTER
- E=FAST FÖNSTER
- FB=FÖNSTERBANK
- IL=INSPILLUCKA
- =STUPRÖR
- Y=RORUTLOPP ELLUTTAG
- o=RORUTLOPP YTTREBELYSNING VÄGG
- B=RORUTLOPP YTTREBELYSNING TAK
- ☒=RADIATOR
- ☒=INSTLUTRYMME/SCHAKT/INSTLÅDA
- ☒=SYNLIJG BALK
- ▨=BÄRANDE INNERVÄGG
- ▨=BÄRANDE INNERVÄGG ISOLERAD
- ▨=INNERVÄGG
- ▨=INNERVÄGG ISOLERAD
- ▨=KLUNKER
- ▨=TILLUFTSVENLIG FÖNSTERARMVÄGG
- UTVÄNDIGA TRAPPOR/INGÅR

10m

REG	ANT	REGISTRERINGENSVISER	SIGN.	DATUM

**BYGGLOVSHANDLING**

BJÖRNÖ 5:6  
NORRTALJE KN  
PLANER, SEKTION

SKALA 1:100




RITINGSNUMMER  
11-100181-A-10



BOX 17, 533 21 GÖTENE, TEL. 0511-34 36 00

RITAD AV/GRANSKAD AV/ ARBETSNUMMER  
AG GOTENE 11-100181

2024-10-09 HUSTYP BLOMBERG

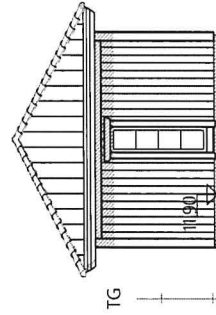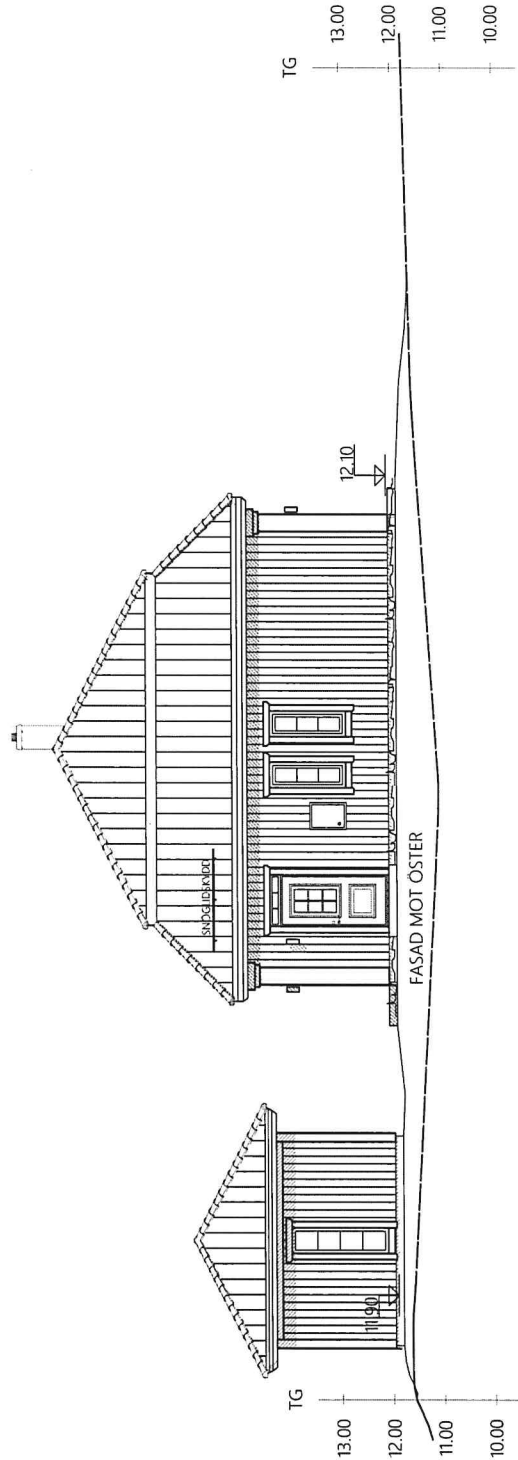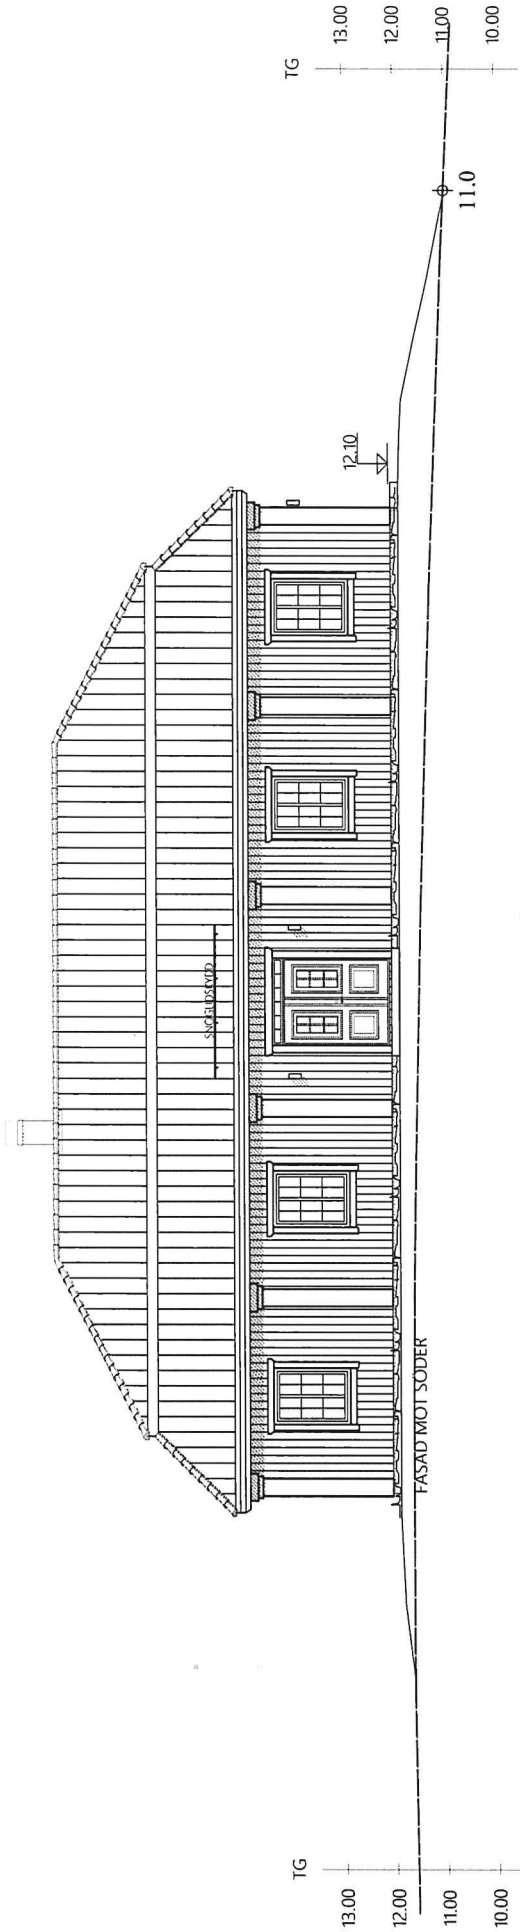

FORBEREDELSE FOR  
 UTVÄNDIG BELYSNINGSARMATUR  
 INSGÅR ENLIGT PLACERING PÅ RITNING  
 ARMATUR INGÅR EJ

BEFINTLIG MARK  
 BLIVANDE MARK

10m


1:100

REG	ANT	REGISTRERINGEN AVSE	SIGN.	DATUM
		BYGGLOVSHANDLING		
		BJÖRNÖ 5:6		
		NORRTÄLJE KN		
		FASADER		
		SKALA	1:100	REG
		RITINGSNUMMER	11-100181-A-11	REG

**Götenehus**  
 BOK 17, 333 21 GÖTENE, TEL. 051-34 56 00

RITAD AV/GRANSKAD AV  
 AG  
 GÖTENE  
 2024-10-09







ARBETSNUMMER  
 11-100181  
 HUSTYP  
 BLOMBERG

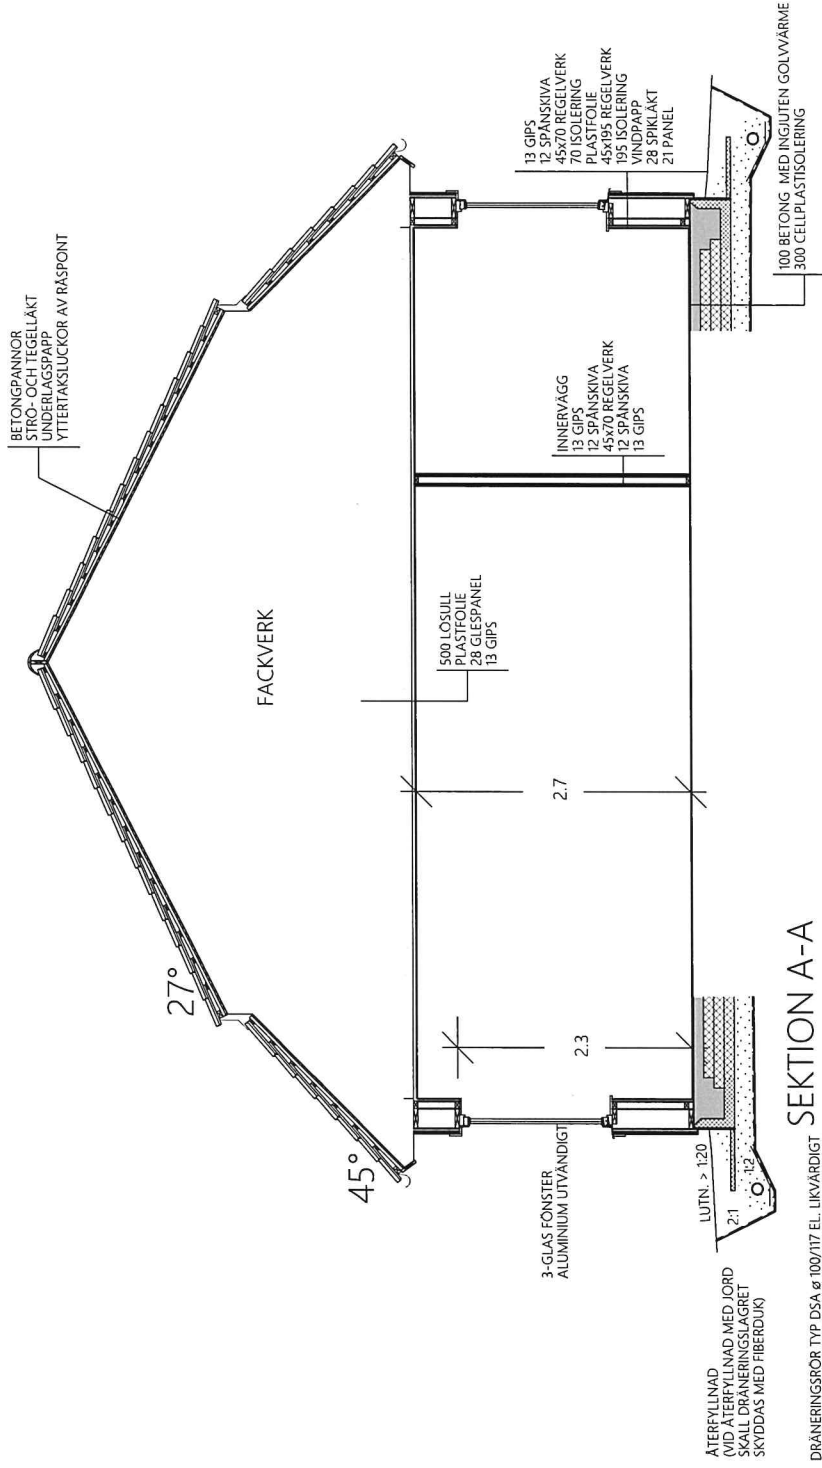

REG	ANT	REGISTRERINGENAVSER	SIGN.	DATUM
		BYGGLOVSHANDLING		
		BJÖRNÖ 5:6		
		NORRTÄLJE KN		
		DETALJERAD SEKTION	SKALA	1:50
			RITNINGSNUMMER	REG
			11-100181-A-15	

**Götenehus**  
 BOX 17, 333 21 GÖTENE, TEL. 0511-34 36 00

RITAD AV/GRANSKAD AV / ARBETSNUMMER  
 AG / 11-100181  
 GOTENE / HUSTYP  
 2024-10-09 / BLOMBERG

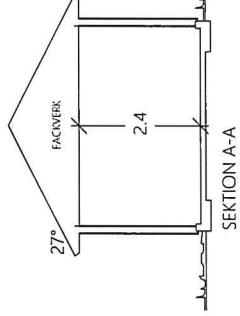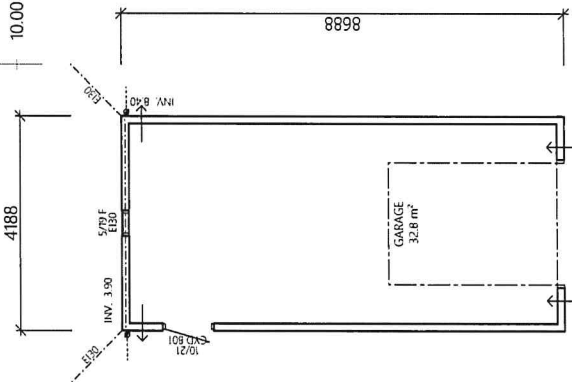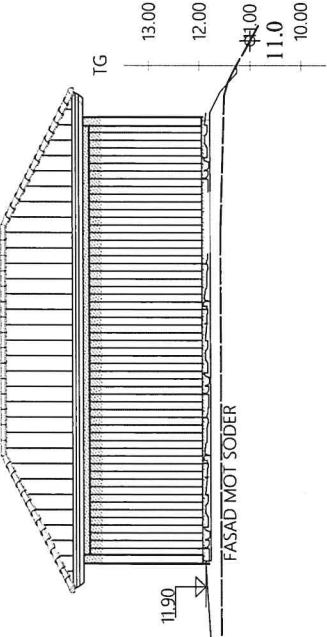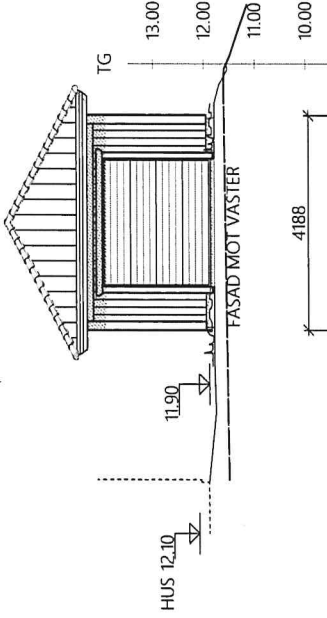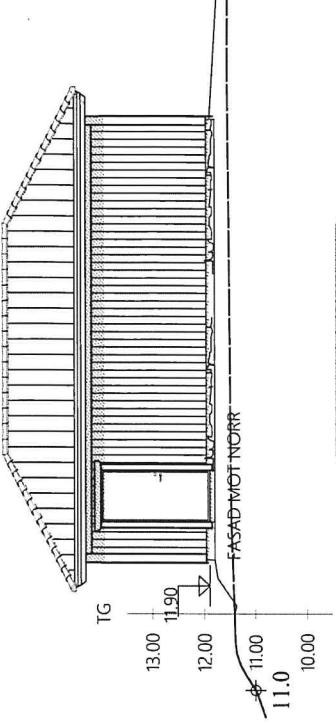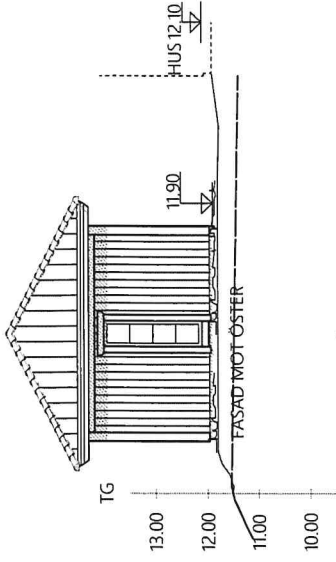

REG	ANT	REGISTRERINGENSVÄR	SIGN.	DATUM
<b>BYGGLOVSHANDLING</b>				
KJELL & JENNIFER BERG				
BJÖRNO 5:6				
NORRTÄLJE KN				
GARAGE, PLAN, SEKTION, FASADER SKALA 1:100				
RITAD AV/GRANSKAD AV   ARBETSNUMMER				
AG   11-100181				
GÖTENE   HUSTYP				
2024-10-09   BLOMBERG				
RITINGSNUMMER				
11-100181-A-13				
REG				

**Götenehus**  
 BOX 17, 533 21 GÖTENE, TEL. 0511-34 56 00

RITAD AV/GRANSKAD AV | ARBETSNUMMER  
 AG | 11-100181

GÖTENE | HUSTYP  
 2024-10-09 | BLOMBERG

PLAN  
 BYA = 36.4 m²  
 BRA III = 32.8 m²

# Nybyggnadskarta - typ B BJÖRNÖ 5:6

Ärendenummer: BoM2024-002438

Adress: Björnövågen 79A


Areal: 911 m<sup>2</sup>

NORRTÄLJE  
KOMMUN



Götenehus

SITUATIONSPLAN  
KJELL & NIKLAS BERGGREN  
11-10U181-A-14  
2024-10-09 AG

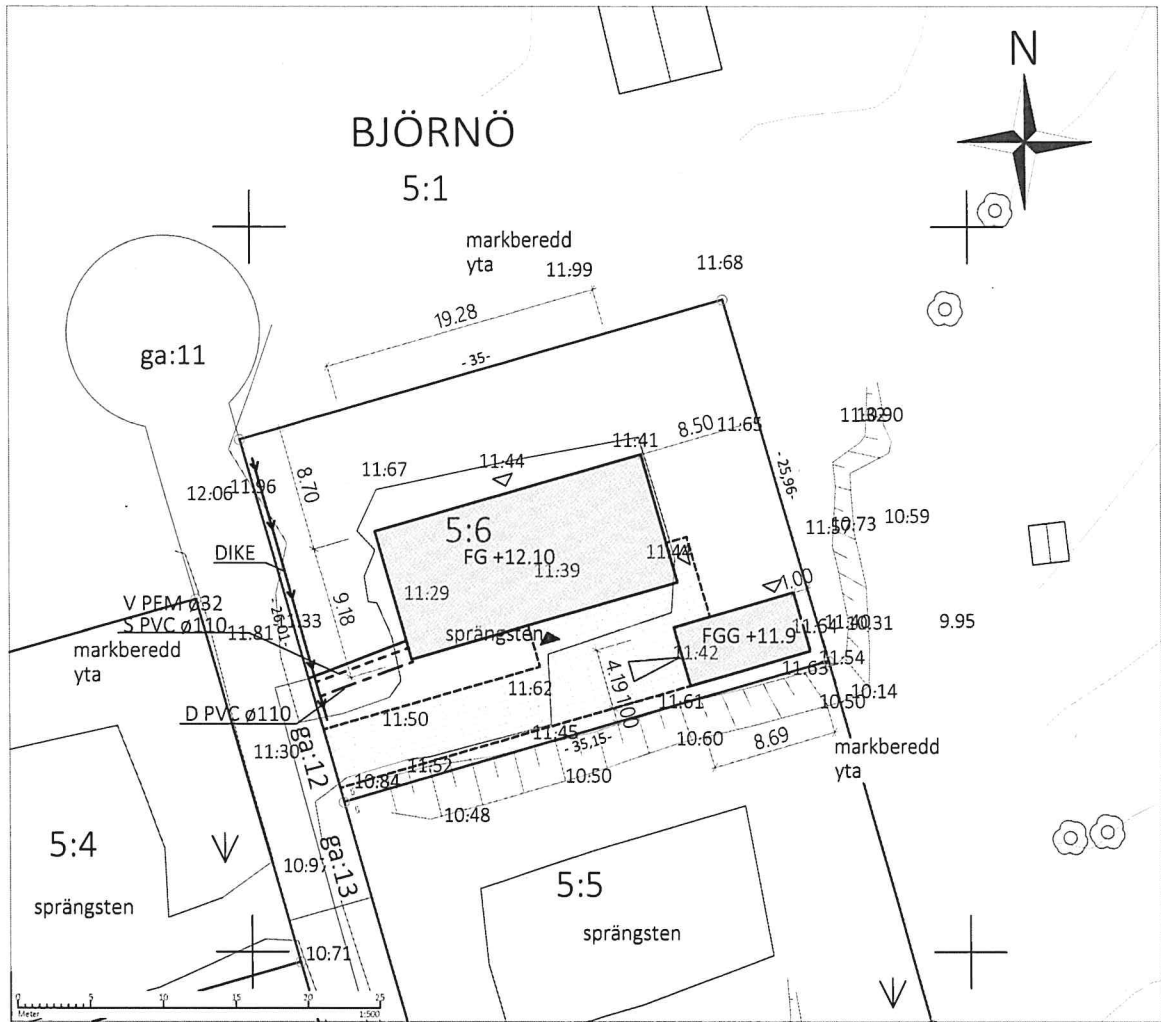

Karteringsunderlag: Fältmätning 2024-10-02

Byggnader är karterade med takets utsträckning

**Gränskvalitet för karterad fastighet: ±0,05 m**

Kartan innehåller detaljer med olika kvalitet

Ritningsdatum: 2024-10-07  
Kartans giltighetstid är två år  
Namn: Niklas Berggren  
Mätningingenjör  
Granskad av: Peter Heinz

Skala: 1:500 / A4  
Koordinatsystem:  
i plan: SWEREF 99 18 00  
i höjd: RH 2000

## Teckenförklaring

- TÄLJE Traktnamn
- 3:9 Fastighetsbeteckning
- Fastighetsgräns
- Gränspunkt
- ... Rättigheter
- ▭ Uthus (taklinje)
- ~ Höjdkurvor
- 20,50 Höjdpunkt
- Ägoslagsgräns
- == Väg