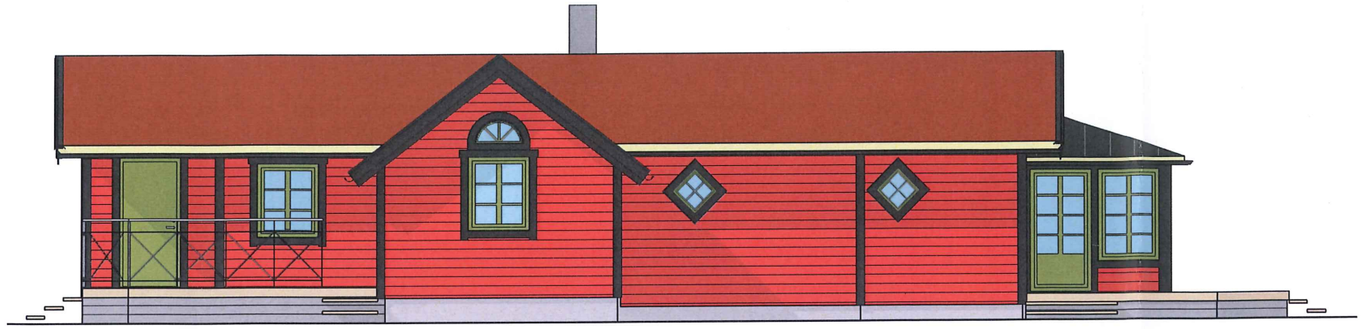

Fasad mot söder, färg

Fasad mot öster, färg

NORRTÄLJE KOMMUN
BYGG- OCH MILJÖNÄMNDEN
2015 -10- 15
Dnr 15-3076 Dpb

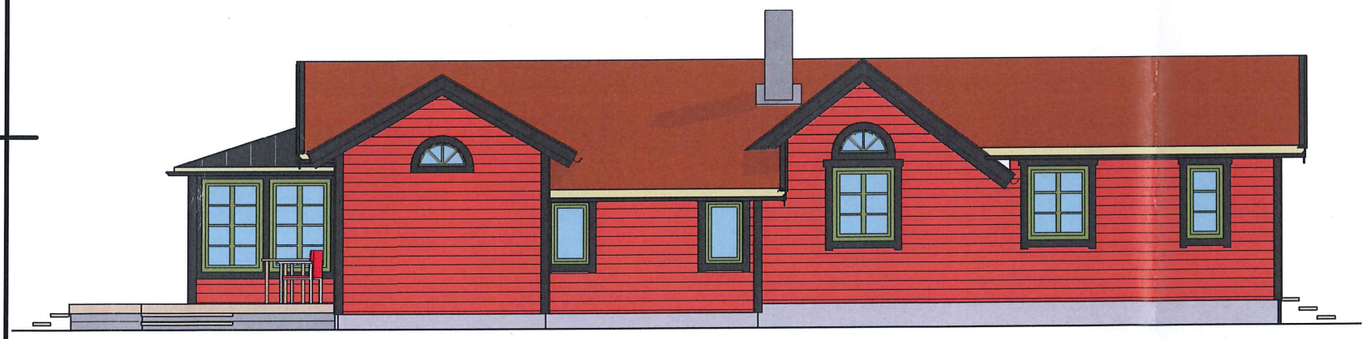

Fasad mot norr, färg

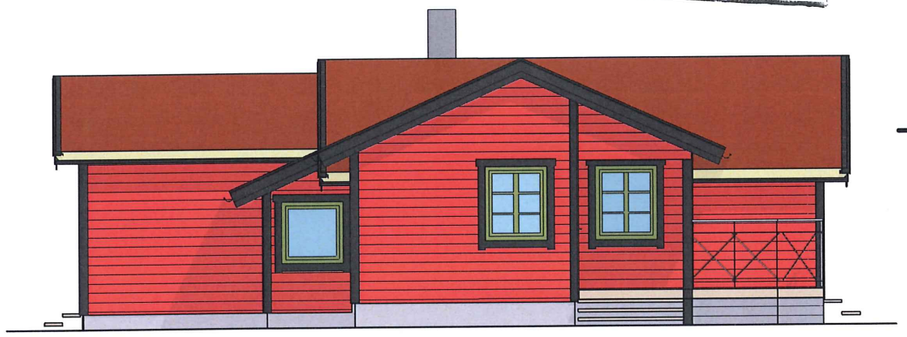

Fasad mot väster, färg

BYGGLOVHANDLING

BET	ANT	ÄNDRINGEN AVSER	DATUM	SIGN

A SWECO Achitects AB - 0176- 28 68 70

Tillbyggnad av enfamiljshus

Glyxnäs 3:97, Blidö, Norrtälje Kommun

Fasader, färg

SWECO

SKALA 1 : 100

RITAD/KONSTR AV	HANDLÄGGARE	UPPDRAGS.NR
P Klinth	P Klinth	3415828000
ORT/DATUM	ANSVARIG	KOD/TYP/POS
2015-09-28	T Persson	

RITNINGSNUMMER A-06.3-002

ÄNDR BET

2015-09-28 11:44:53 P:\3415\3415828_Glyxnäs_3-97_Blidö\000_Glyxnäs_3-97_Blidö\13-rit\A-proj\Centralfil\Glyxnäs_3-97_Större_alt_utg_sovrum.rvt