




NORRTÄLJE KOMMUN  
 Stadsarkitektkontoret  
 2007-08-30  
 Diarienum 07/1771  
 Diarioplan

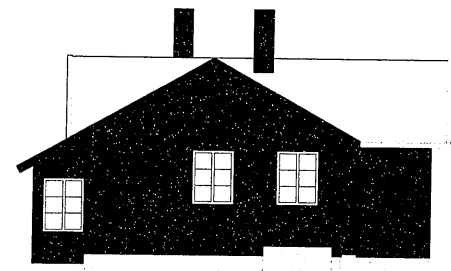

FASAD MOT VÄSTER

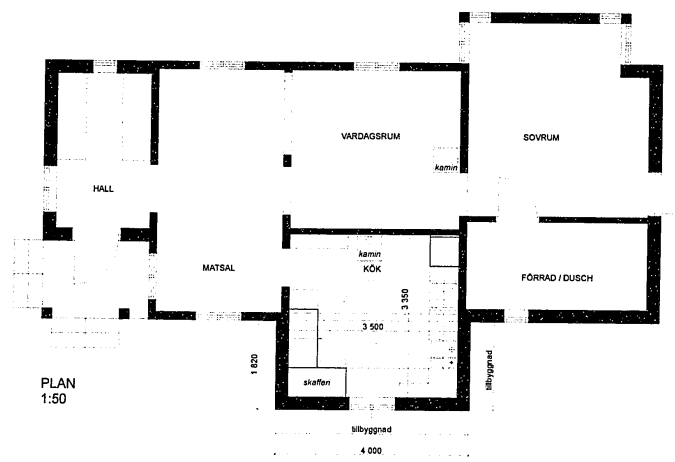

FASAD MOT SÖDER

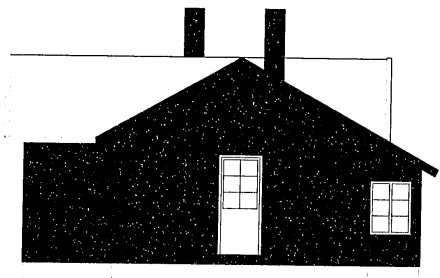

FASAD MOT ÖSTER



FASAD MOT NORR

Tillhör Bygg- o. Miljönämndens i  
 Norrtälje beslut  
 07-09-07 D 1379

REGISTRERAD BYGGLOVHANDLING 070818  
 ASELL & CO ARKITEKTER AB  
 STUGA STAAF  
 GLYNÄS - BLIDO NORRTÄLJE KOMMUN  
 PLAN  
 FASADER  
 SKALA 1:100 (A3)  
 A30:11

