322471

96-04-12

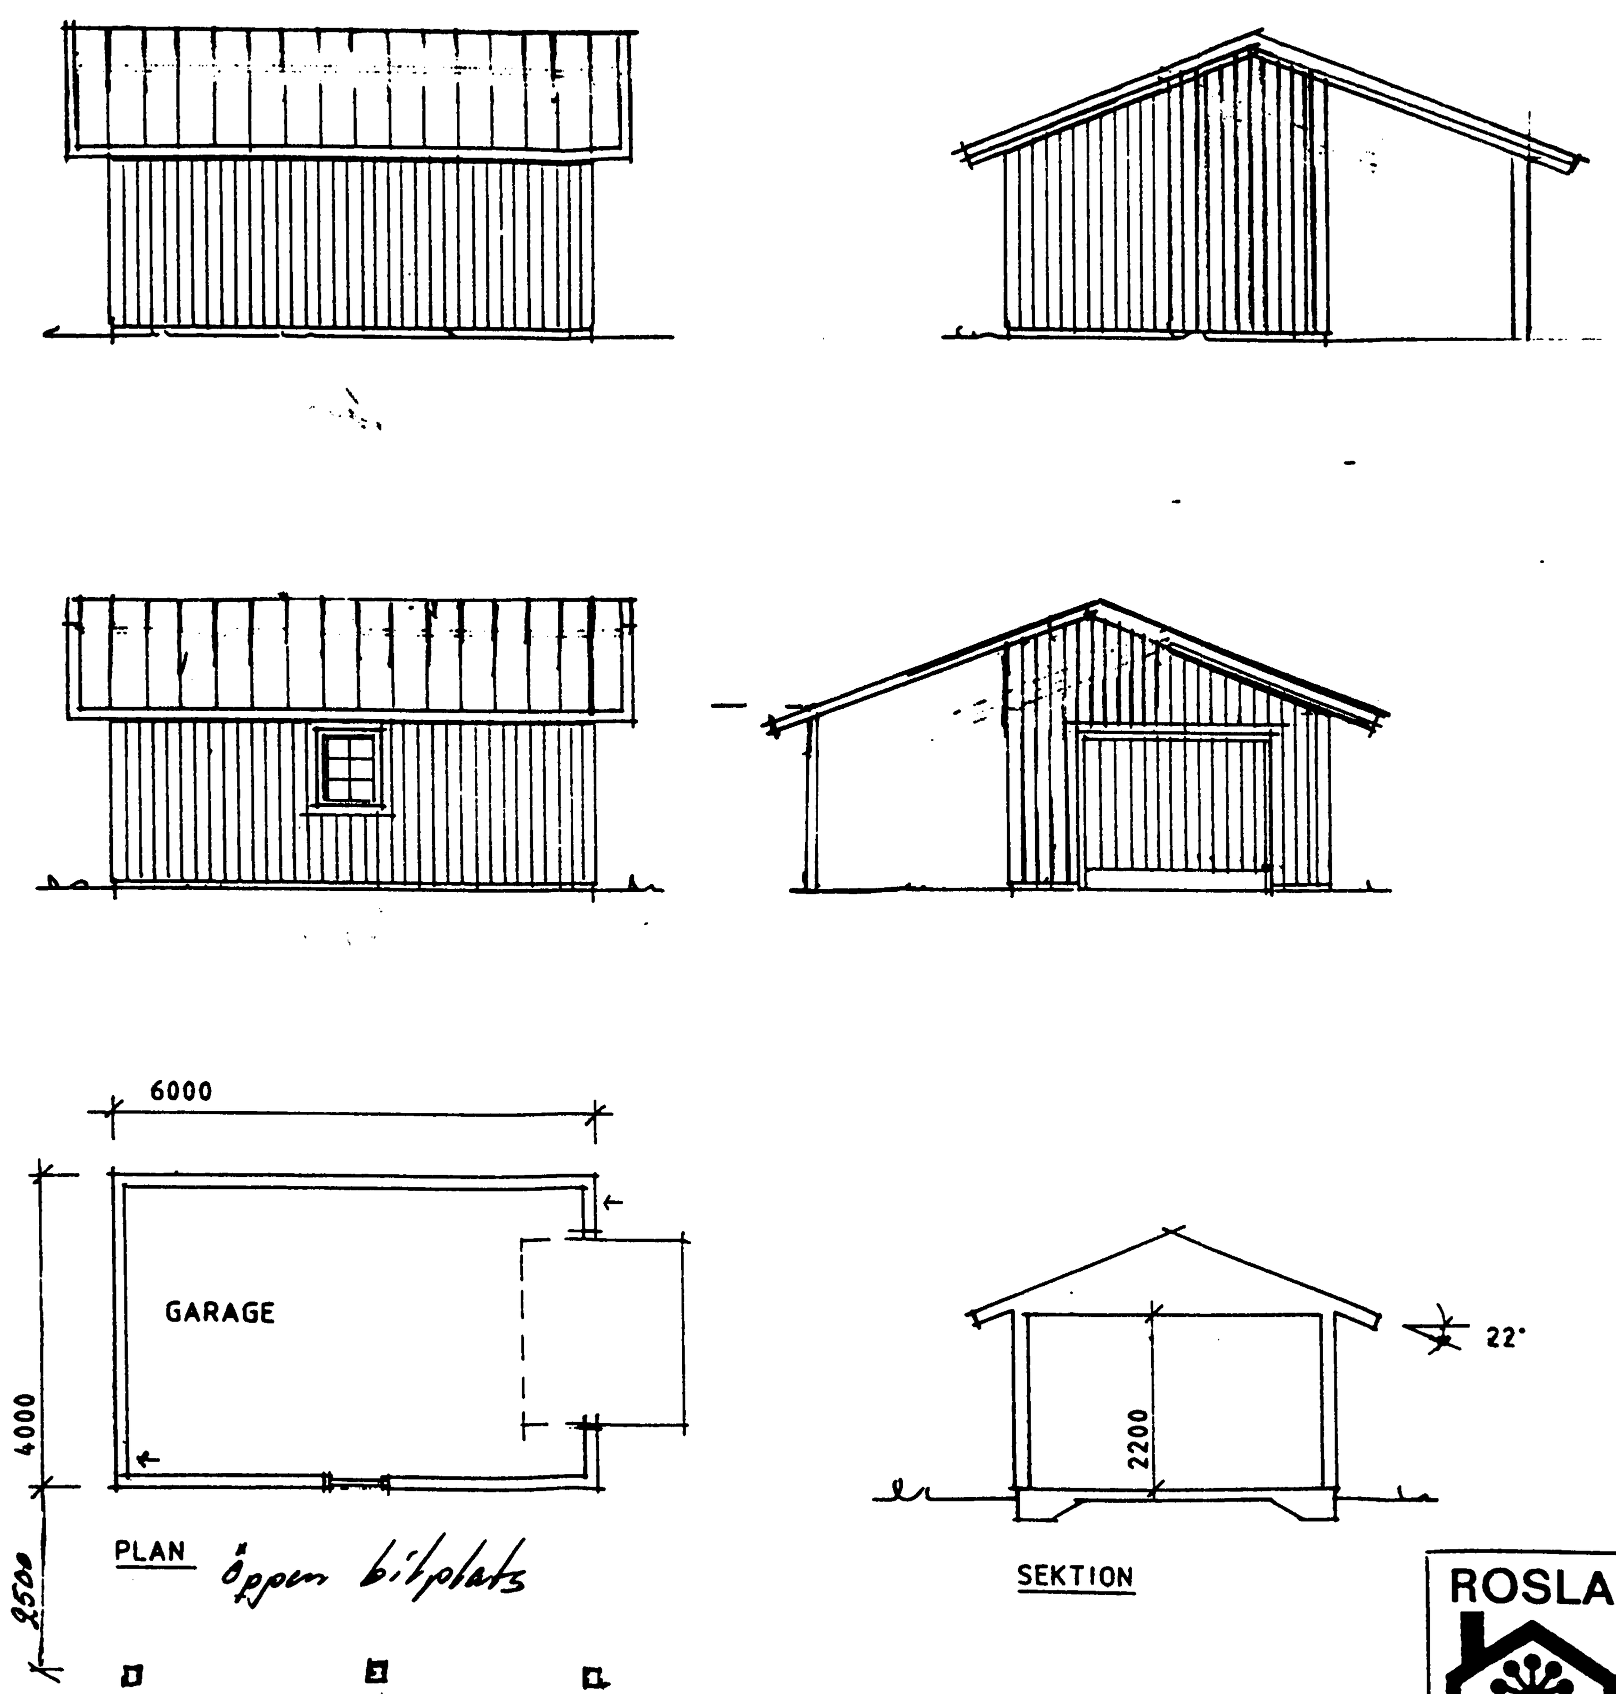

Bygglov beviljat
19960513 C297
Mats Viktorsson
Förste byggnadsinspektör

Byggnadsanmälan godkänd
19960513 C297
Mats Viktorsson
Förste byggnadsinspektör

REV	DAT	REV AVSER	SIGN
	96-05-10	öppen bilplats	

ROSLAGSBYGGARE AB
ROSLAGSBYGGARE AB
PL 2500
761 92 NORRTÄLJE
TEL 0176-217 10 FAX 0176-217 14

SOLÖ 1:93
NORRTÄLJE KOMMUN
NYBYGGNAD AV GARAGE
PLAN, SEKTION, FASADER

RITAD	KONSTR	GRANSK	SKALA
G ALFONSSON			1:100

NORRTÄLJE DEN	ARBETSNR	RITNINGSNR	REV
1996.04.04	9617-010	A01	

322440 ARKIVA 980313