

KARTA

Org enhet

B2

Dnr

4/71

Ägoutbyte berörande Solö 1:38 och 1:93

Upprättad år 1971 av:

Carsten Varnäs

Carsten Varnäs
lantmätare

Socken

Länna

Kommun

Norrtälje

Län

Stockholms

Skala

1:1000



meter

Beskrivning

Beteckning på karten
ägoslag m m

Areal hektar

R N:r

Solö 1:93 erhåller och Solö 1:38 avstår:

Koordinatförteckning

Fig nr 1 avr. jord om 0,0333 hektar = Solö 1:93
Efter ägoutbytet innehåller Solö 1:93 = 0,4820 ha

Pkt nr	X	Y
001	5907,51	4220,29
002	5975,52	4271,26
005	5915,55	4192,43
10	5905,25	4228,38

Nyttillkomna gränser 001-10-002.

FASTSTÄLLESEBEVIS

Datum


27 jan 1972

Paragraf

32/1972

Överlantmätaren i länet fastställde i dag denna förrättning

Nils Sorenson

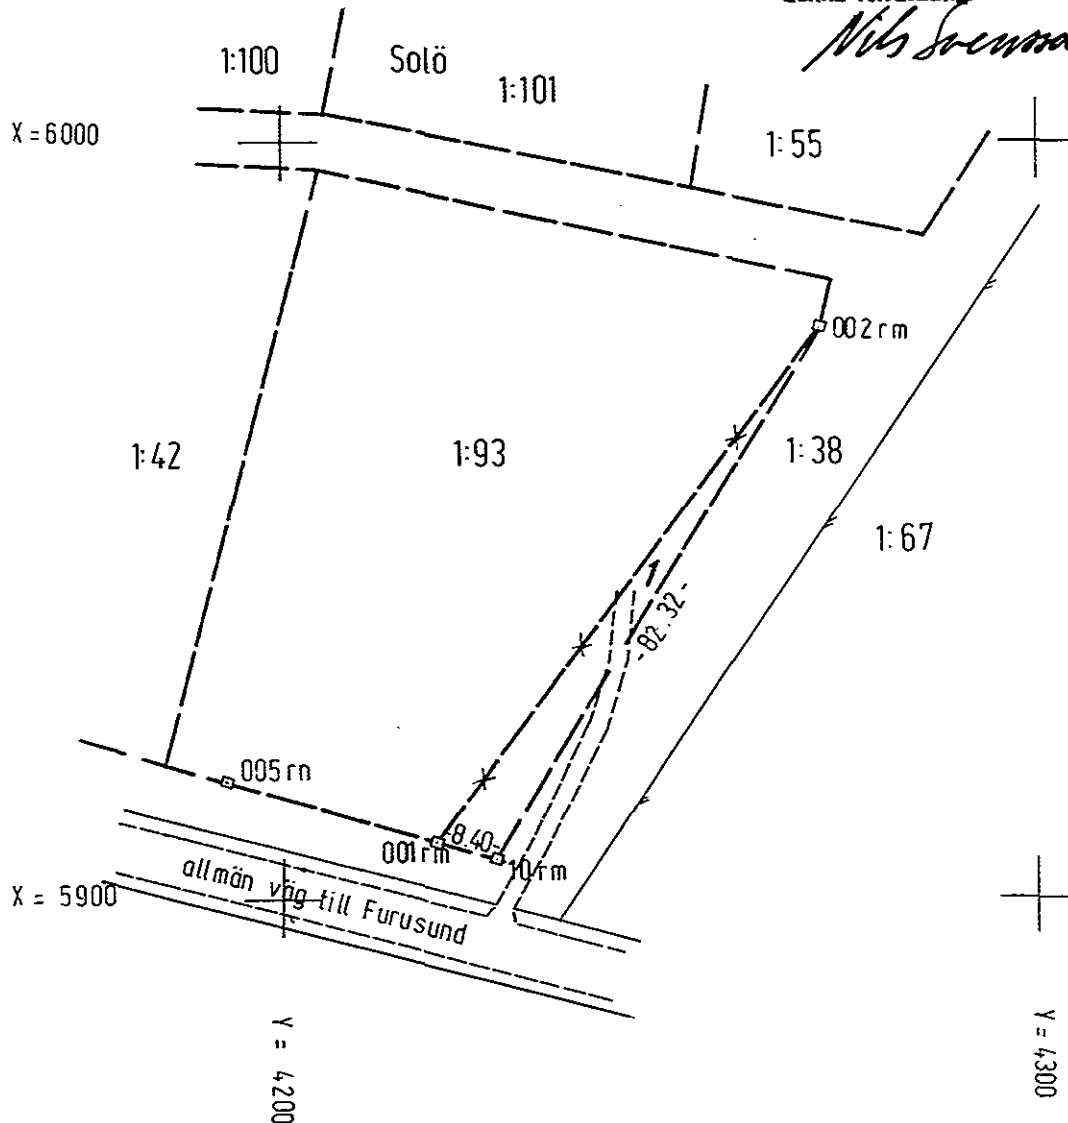

Lantmäteriet BI 0337. 10 000. SRA Sthlm 1971 11959

EL 11943

Arkivnr m m

1514

Mätning

Koordber

Arealber

Kartering

Ritning

Signum

ME