

## FÖRKLARINGAR

Samtliga mått anges i millimeter.


**F** = Fasad av stående målad träpanel.  
Faluröd kulör. Foder, vindskivor och smygar i vit kulör.  
**T** = Taktegel. Svart kulör.  
**HR** = Hängrännor och stuprör i svart kulör.  
**S** = Sockel i vit puts.

Vita fönsterkarmar.


Fönsterbleck, över och under fönster i kulör lika hängrännor och tak.




Fasad Väst

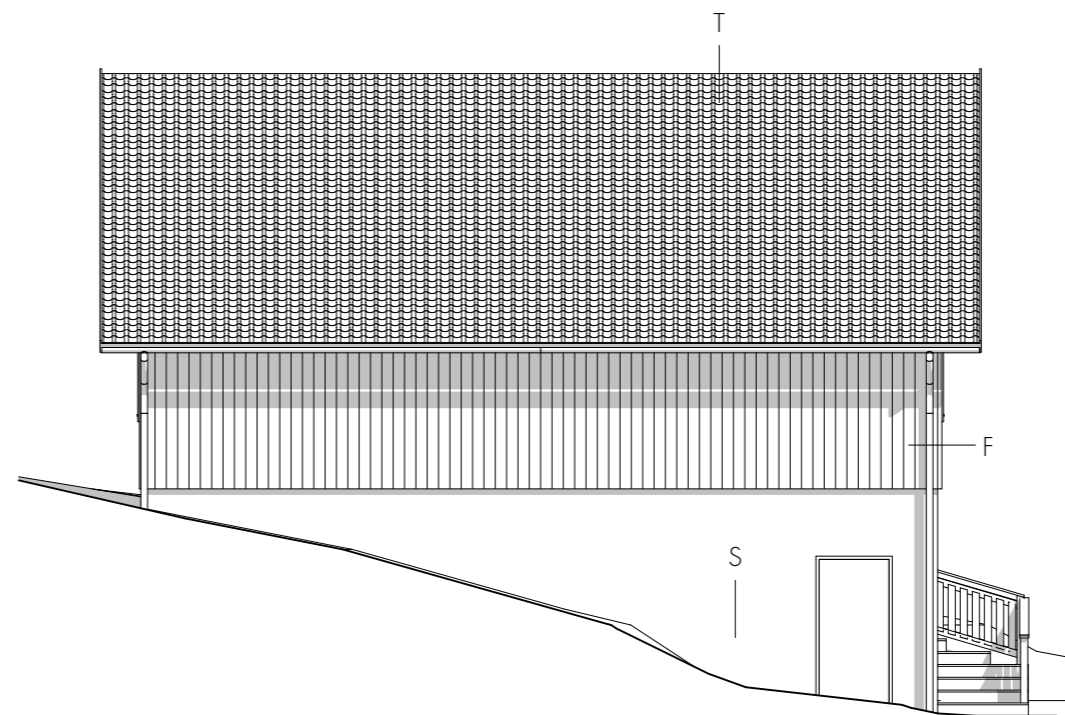

Fasad Norr

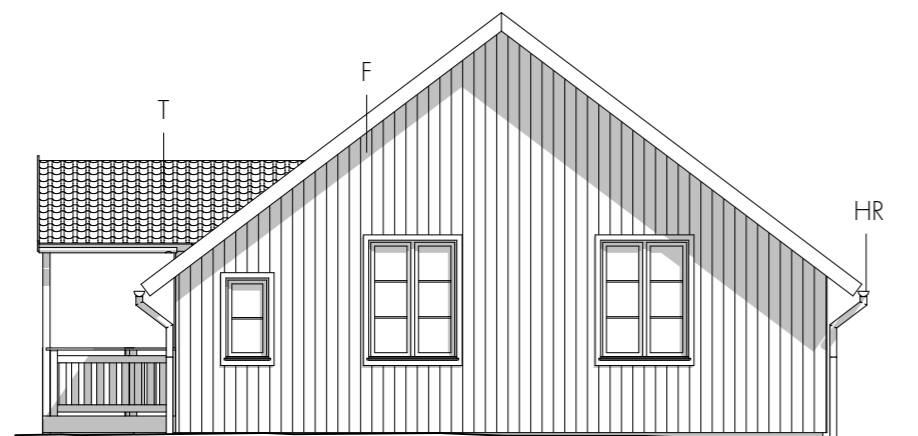


Fasad Öst

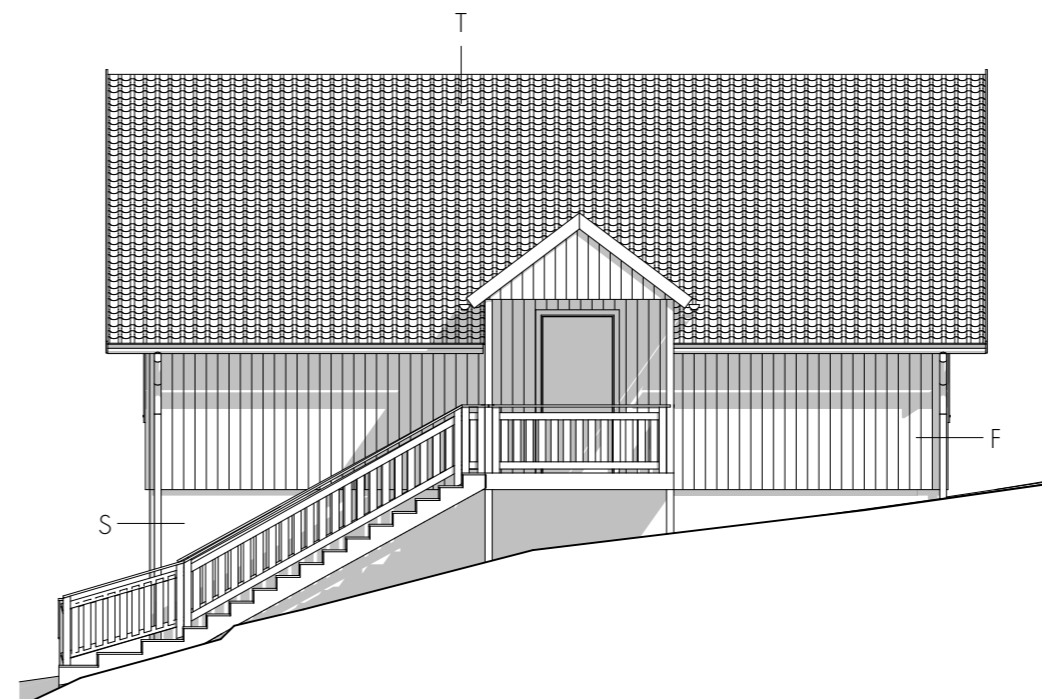

Fasad Syd

SKALA 1:100 (A3)

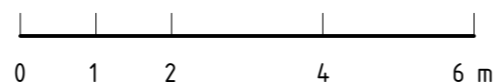

www.twerok.se  
076-218 8146  
info@twerok.se  
Valövägen 45  
132 34 Sallsjö-Boo

### BYGGLOVHANDLING

ÅKERÖ 22:1  
Nybyggnad av garage och bostad  
Fasader

UPPDRAG NR  
1923

RITAD/KONSTR AV  
PEG

HANDLÄGGARE  
P.Enhörning

DATUM  
200115

ANSVARIG  
Patrick Enhörning

SKALA  
1:100 (A3)

A-05<sup>BET</sup>