


Blomstrigheten

393319

NORRTÄLJE KOMMUN  
Stadsarkitektkontoret

2007-06-28

Diarienumr. 07/1335  
Diarieplan

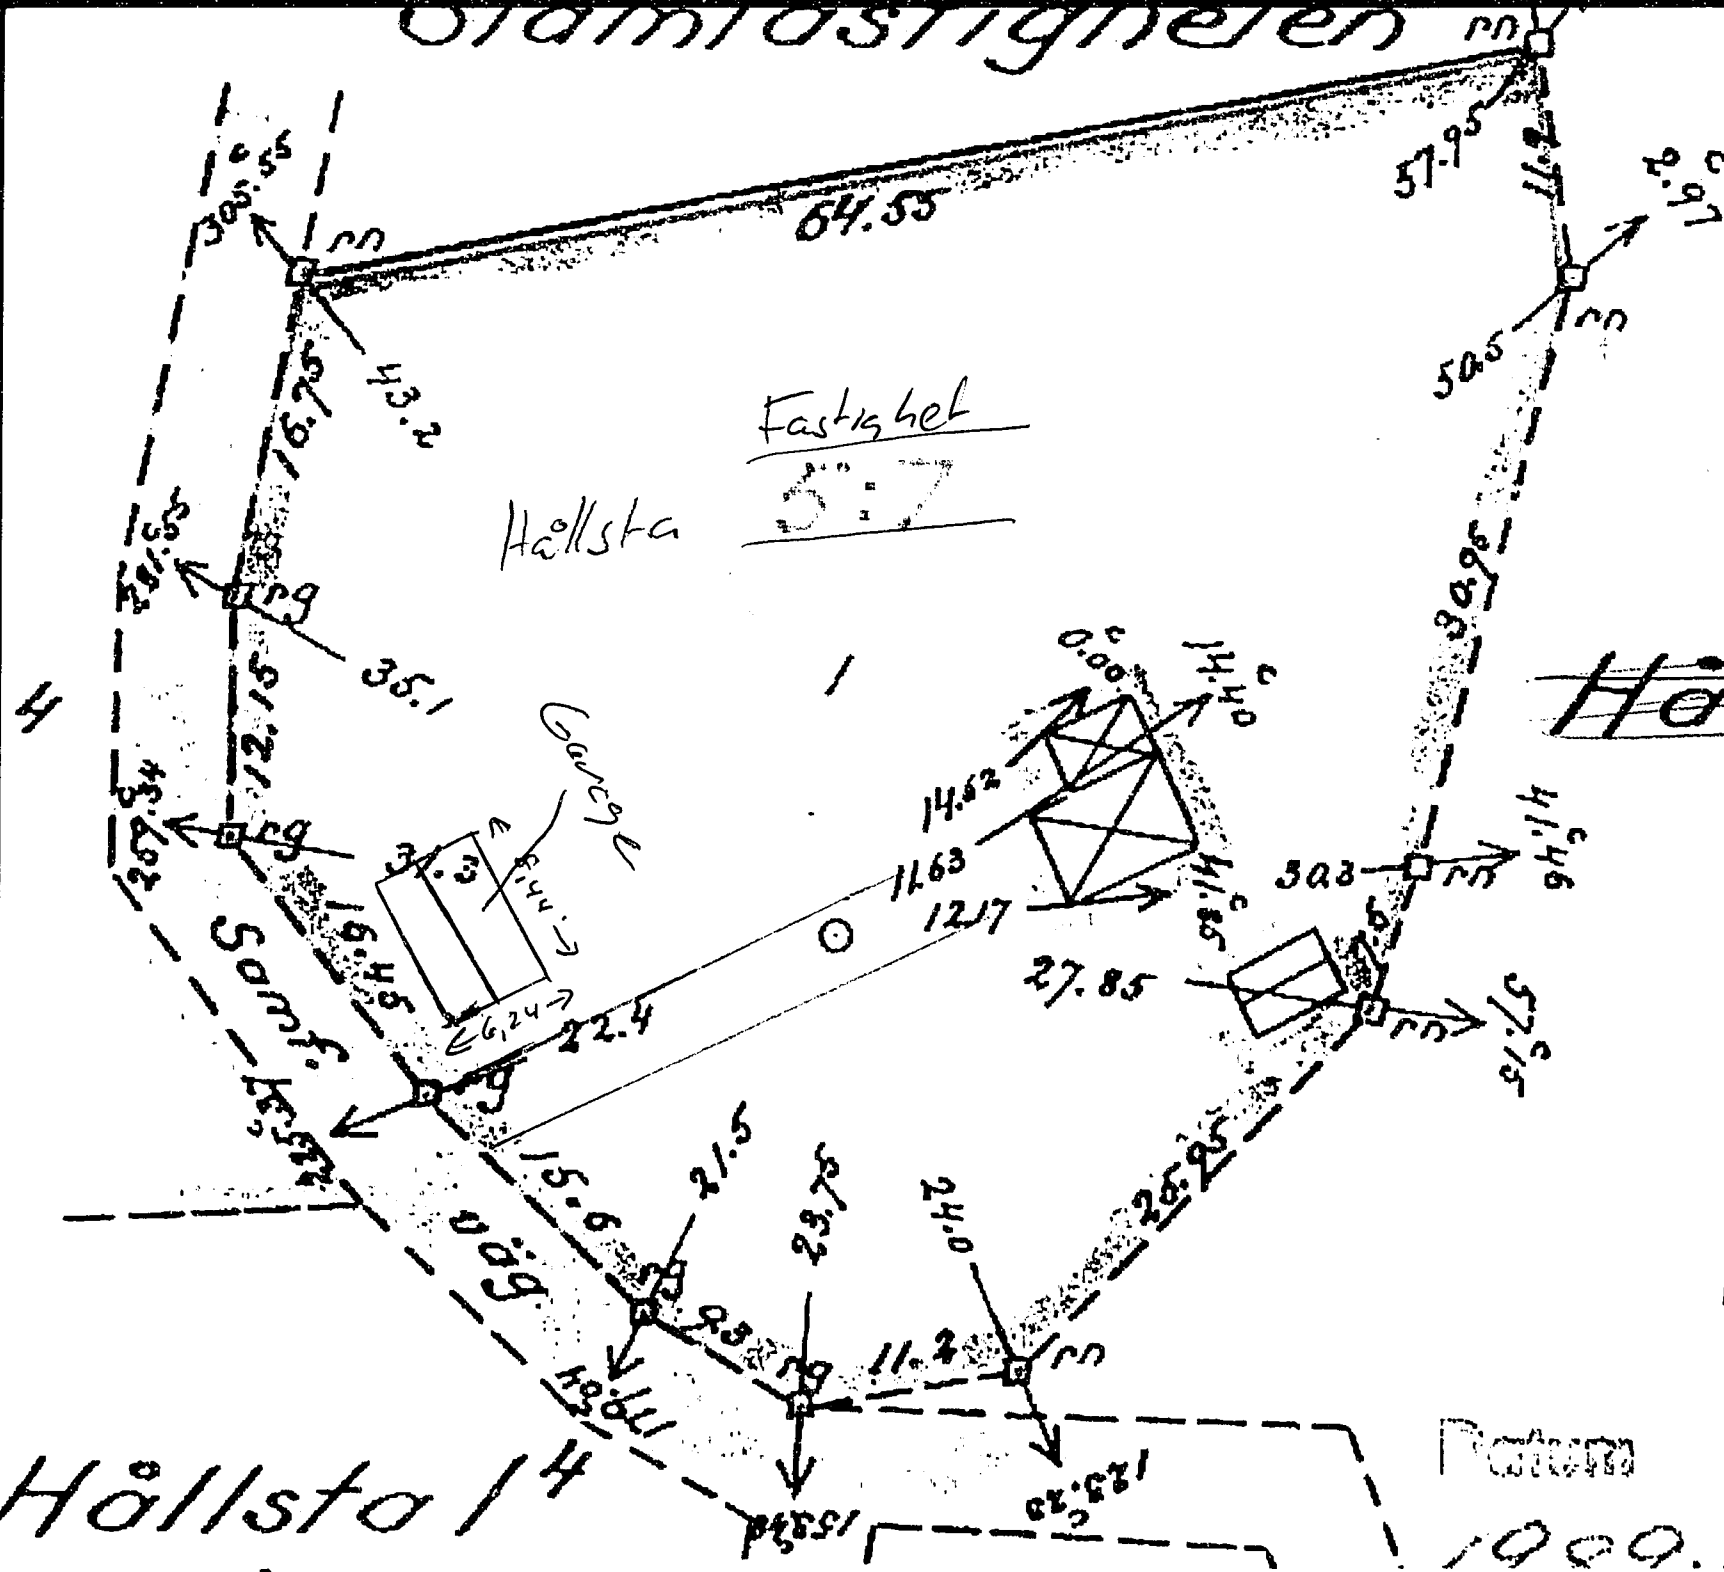

Tillhör Bygg- o. Miljönämndens i  
Nortälje beslut  
07-07-09 C 1061

