

Stockholms län

KARTA

Avstyckning från Spillersboda 1:12
Norrfälje kommun (Frötuna församling)

Aktbilaga KA

NORRTÄLJE KOMMUN
Stadsarkitektkontoret

1999 05

FÖRHANDSKOPIA

Staffan Bylander
Förrättningslantmätare

Förrättning är registrerad

Diarienummer Diarieplan

99/1151

Tillhör Byggnadsnämndens FASTIGHETSÄTTSLIG BESKRIVNING, aktbilaga BE
Mentallinje Söster

TEKNISK BESKRIVNING

Koordinatförteckning

99-11-12 01031

Pkt	X	Y	Markering
19	6619289.78	1543104.54	Rör i mark
20	6619291.43	1543119.61	Rör i mark
21	6619327.79	1543099.30	Rör i mark
22	6619346.99	1543131.01	Rör i mark
23	6619299.62	1543158.50	Rör i mark
24	6619392.68	1543089.78	Rör i berg
25	6619347.69	1543159.14	Rör i mark
26	6619403.15	1543143.53	Rästen
30	6619301.51	1543121.98	Rör i mark

Reg.karta: 11943

Inre noggrannhet: 25 mm

Yttre noggrannhet: 30 mm


Koordinatystem: RT 38 0 GON AB

Framställd genom: Nymätning och kopiering

Upprättad 1998-05-28 i skala 1:1000

Nya gränser: 26-24-21-19-20-30.

Nya gränspunkter: 19, 20, 21 och 24.

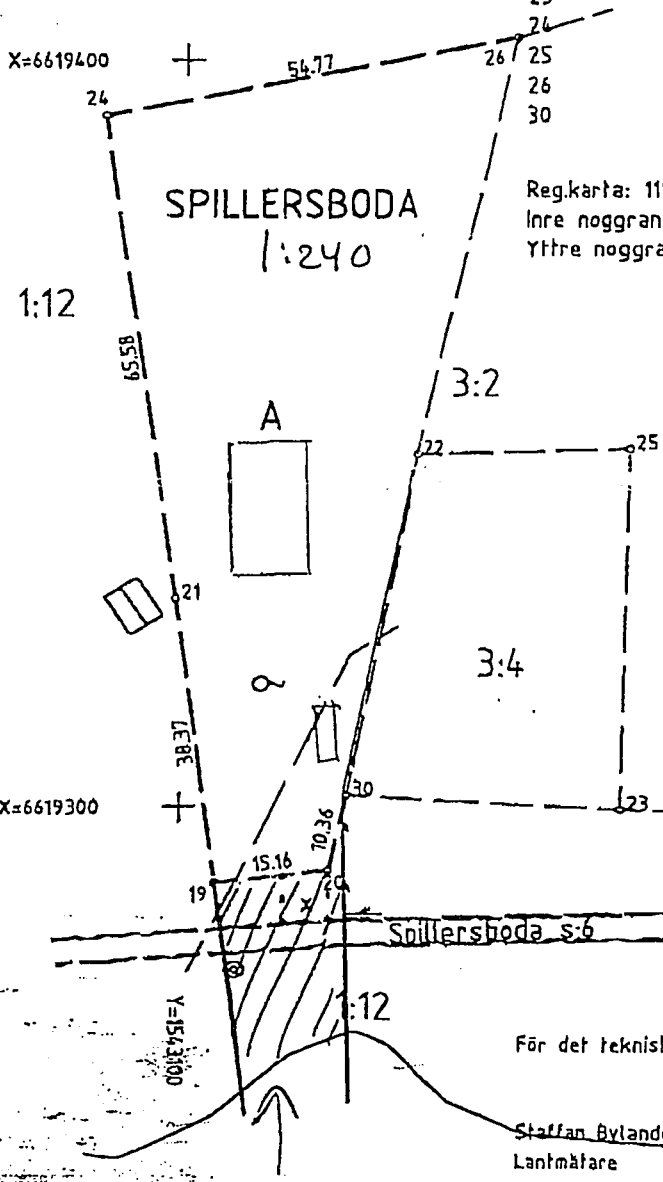


TECKENFÖRKLARING

- Fastighetsgräns
- Ny gräns
- Gränspunkt
- Servitut
- Byggnad, hustiv
- Staket
- Väg
- Brunn
- Ledning
- Lövträd
- Strand

För det tekniska innehållet svarar

Staffan Bylander
Lantmätare

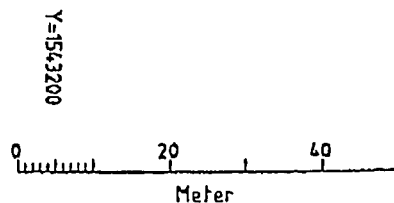

Servitut.
C:a - 380 m²

