


30908

122977

SITUATIONSPLAN

ÖVER
Rörkåsa
TOMT FROTUNA 3:43, NORRTÄLJE

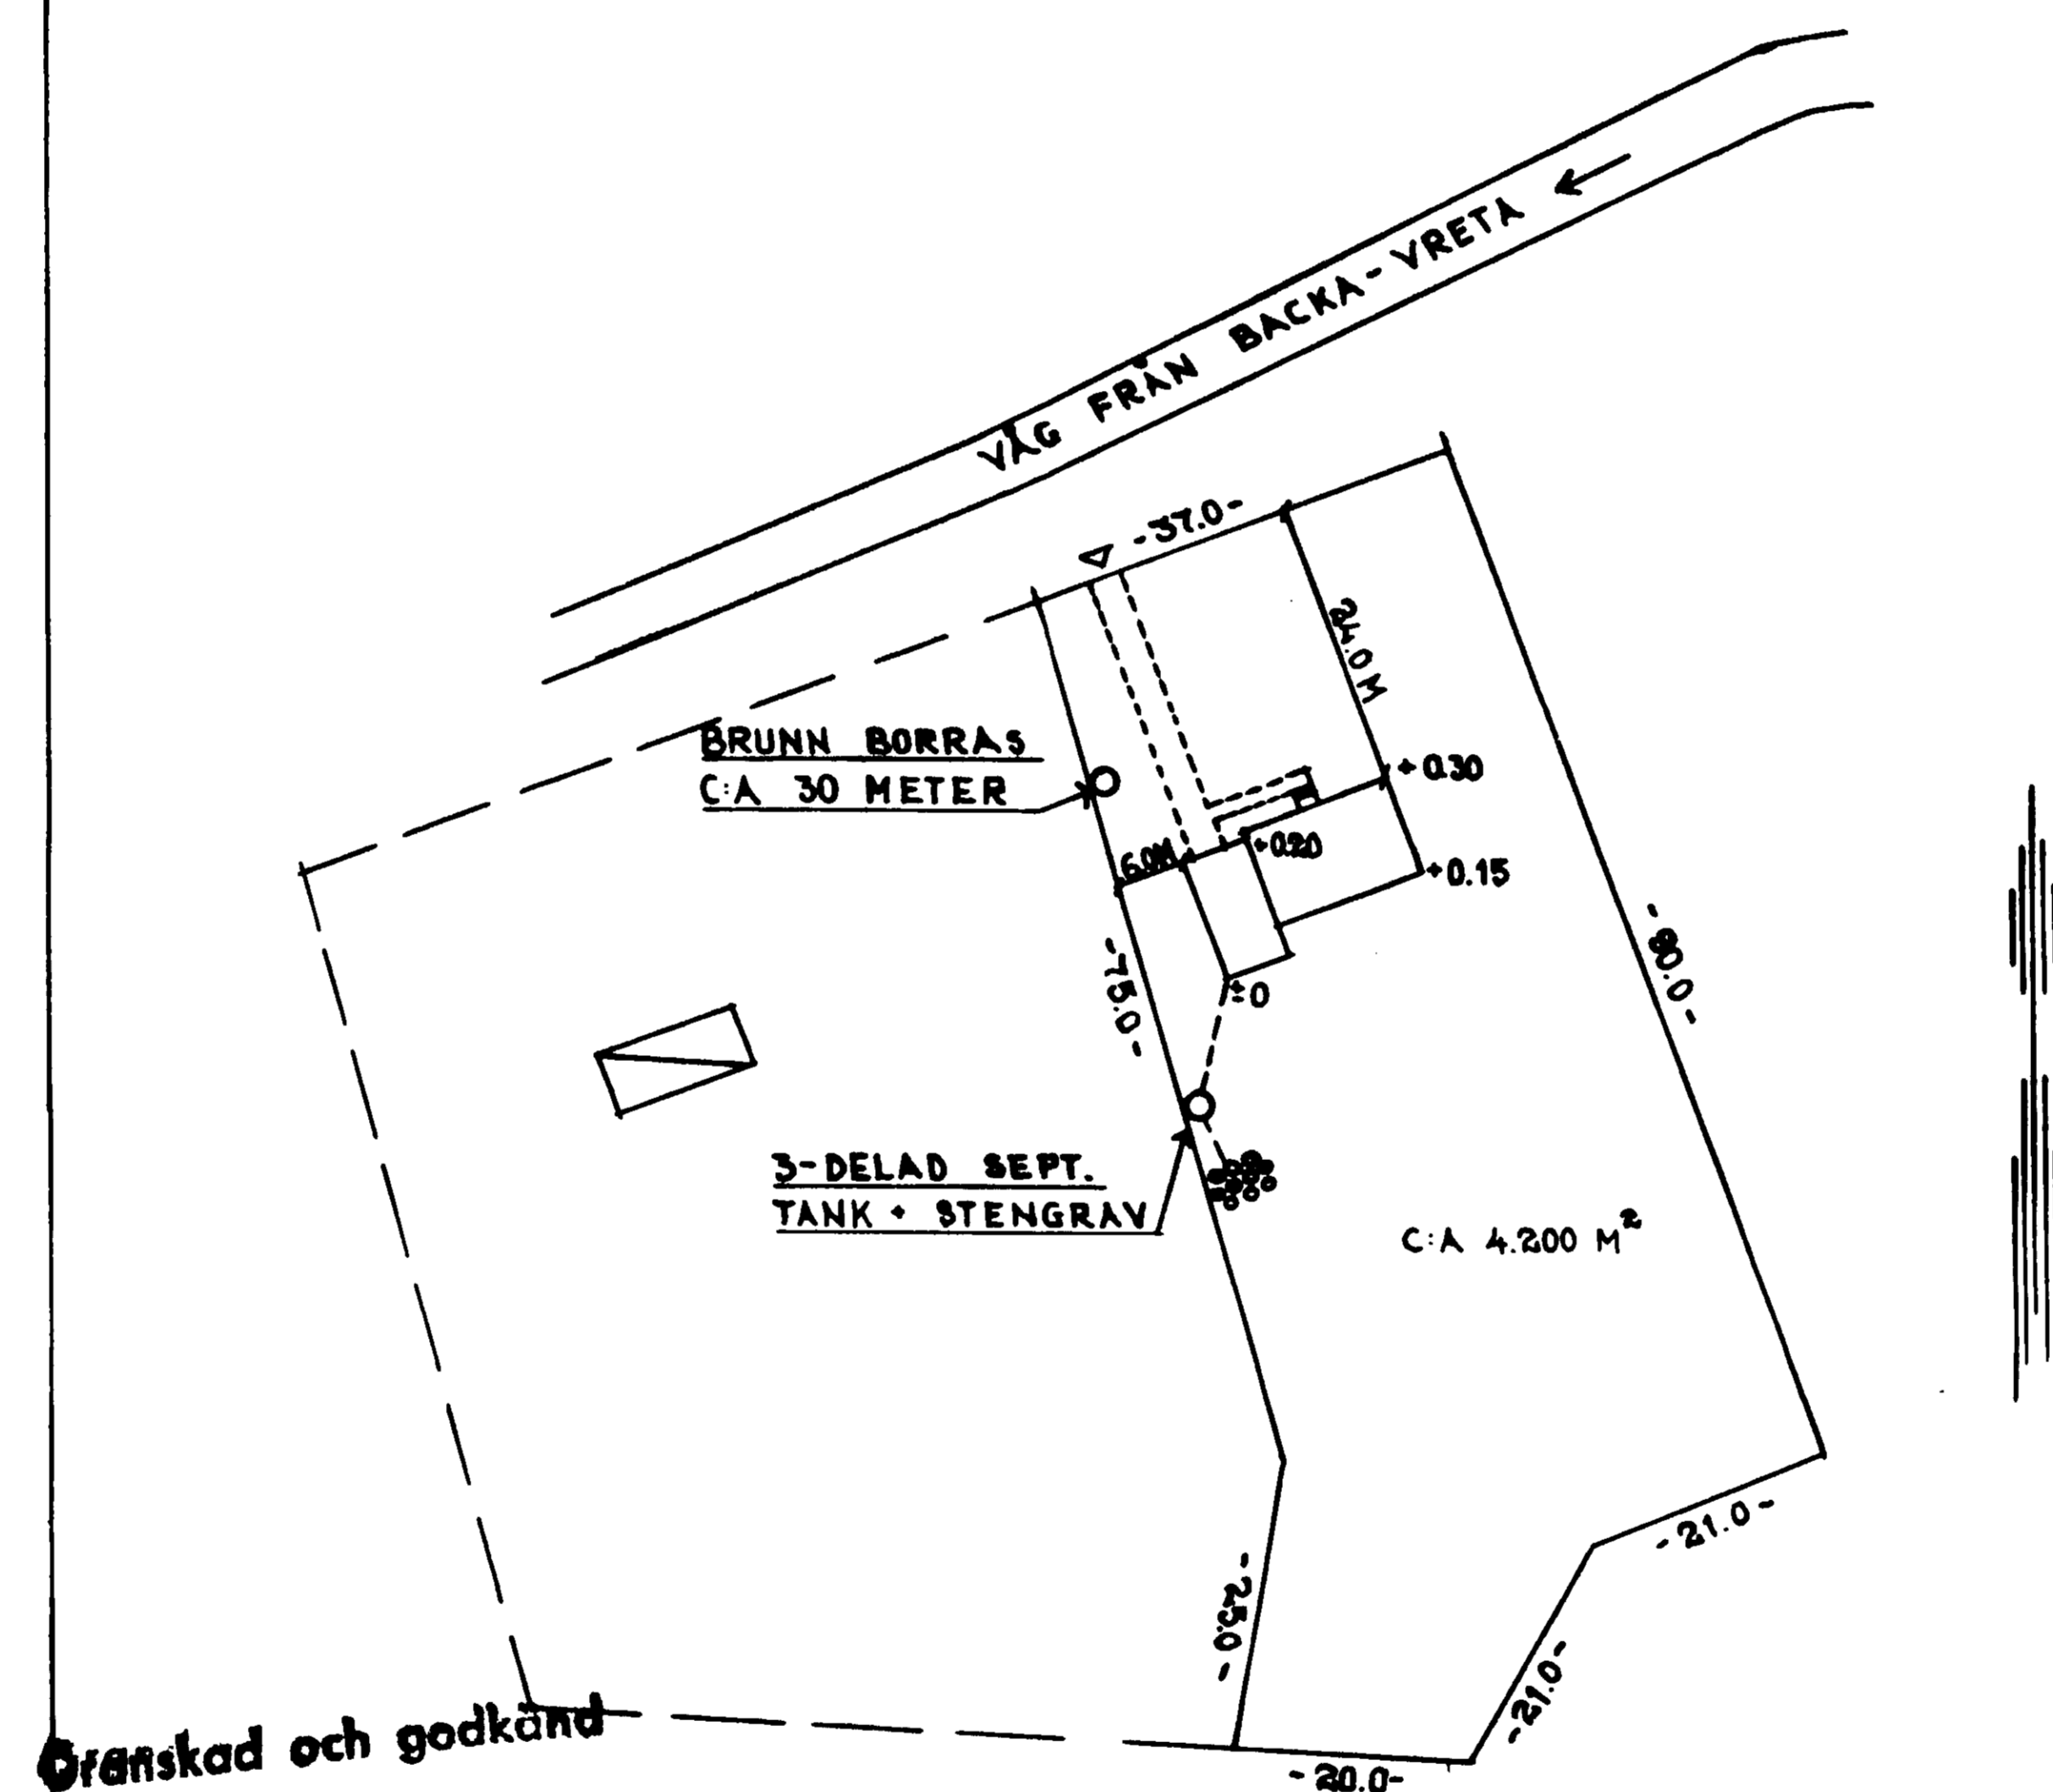

Örenskad och godkänd
5 FEB 1965
FROTUNA BYGGNADSHÄMND
[Signature]
SKALA 1:1000

HULTSFRED DEN 14.1 1965
AB HULTSFREDS-INDUSTRIERNA *dl.*