

NYBYGGNADSKARTA
Över RÄVSNÄS 3:77

Adress: Solviksvägen 43.
Areal: 1.524 kvm
Dnr: 13-002507
Skala: 1:500


Upprättad den 10 januari 2014.

B. Örtengren
B. Örtengren
Mättningschef

Ledningsuppgifter, se bilaga A.

Utsättning på platsen av el- och telekablers läge är nödvändig innan grävning får påbörjas. Beställning av detta kan göras per telefon: 0176-718 00 för el- 020-53 10 00 för tele-

Koordinatsystem i plan: SWEREF 991800, i höjd RH 70.

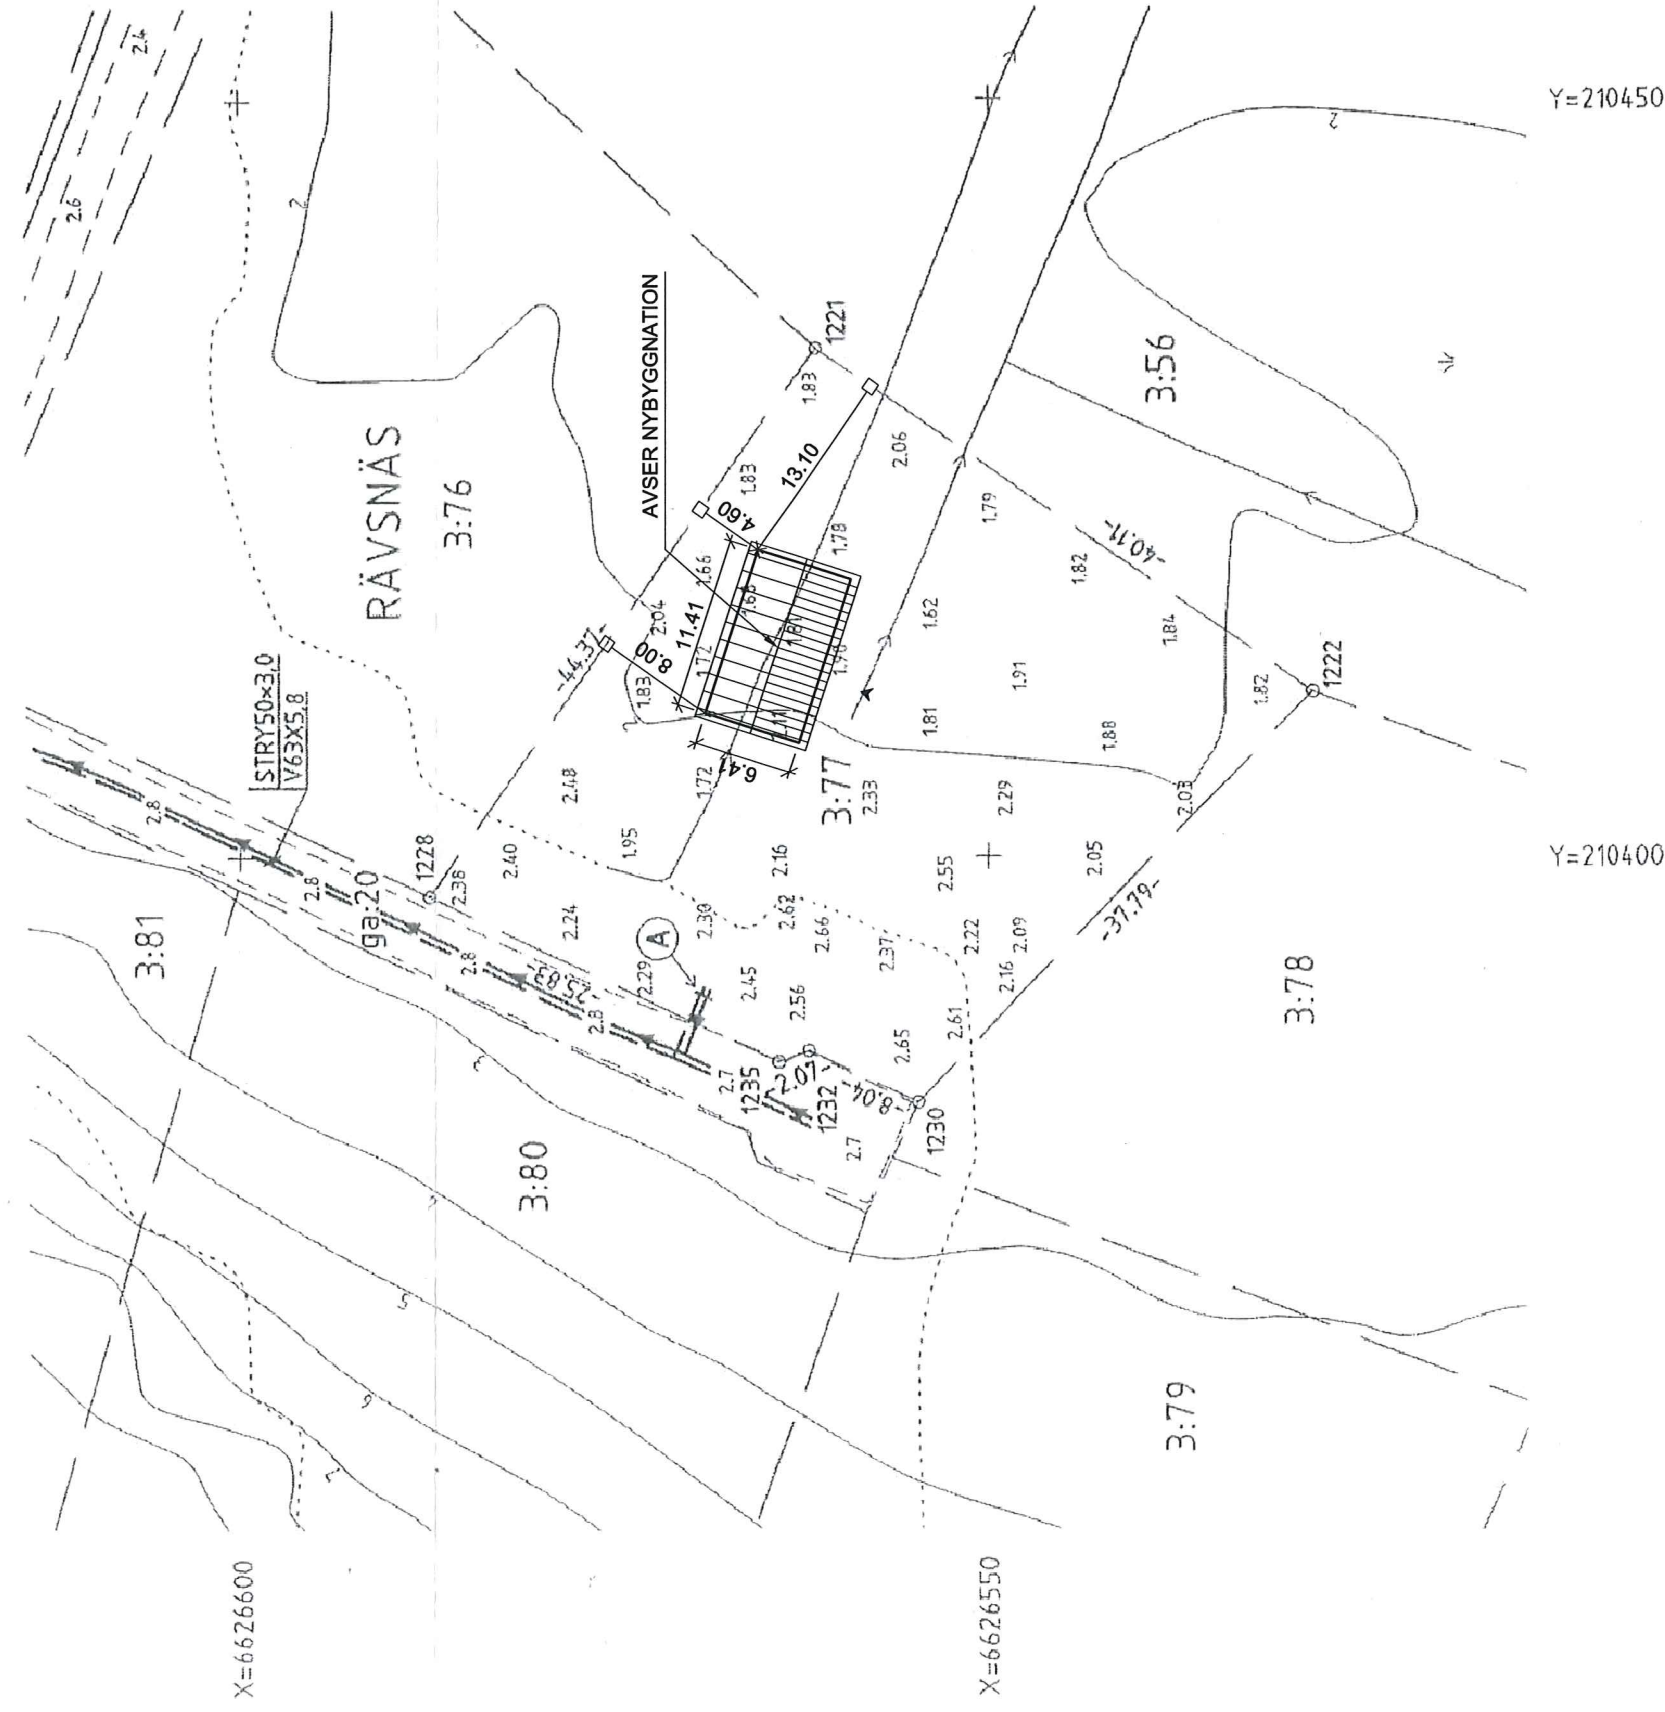

NORRTÄLJE KOMMUN
BYGG- OCH MILJÖNÄMNDEN
2014-08-26
Dnr: 14-180 Ppb