



NORRTÄLJE KOMMUN
BYGG- OCH MILJÖNÄMNDEN
2014-08-26
14-180

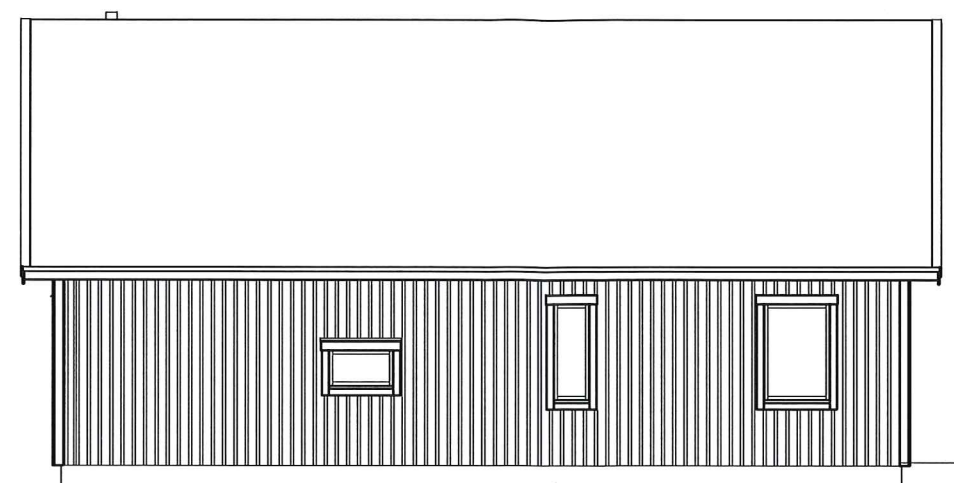


FÖRESLAGEN SH +3,0

BEF. MARKNIVÅ I FASADLIV

FASAD MOT NORR.

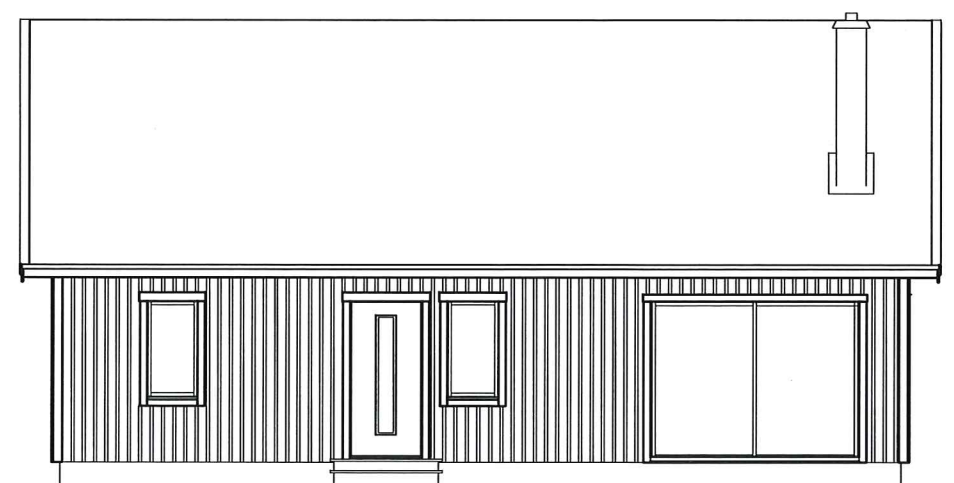


FASAD MOT SÖDER.

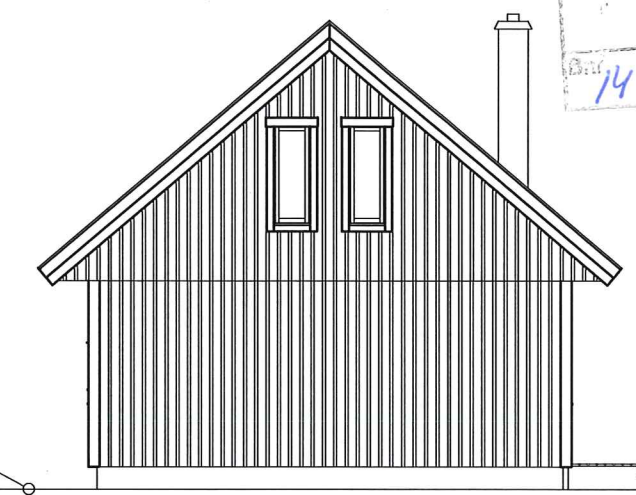

FÖRESLAGEN MARKNIVÅ I FASADLIV

FASAD MOT VÄSTER.

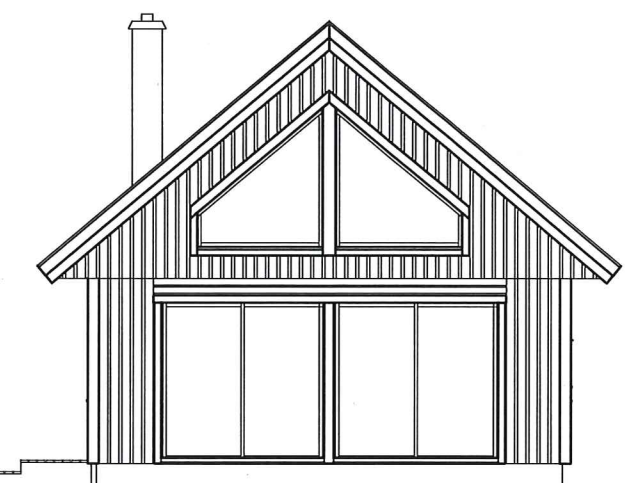


FASAD MOT ÖSTER.

TOMTGRÄNS


ANM.
INSTALLATION AV ÖPPEN SPIS/BRASKAMIN UTFÖRS ENLIGT FABRIKANTENS ANVISNINGAR OCH I SAMRÅD MED SKORSTENSFEJARMÄSTAREN.

PÅ DENNA RITNING FINNS TILLVAL INRITADE SOM EJ INGÅR I DENNA LEVERANS FRÅN HUDIKHUS AB.

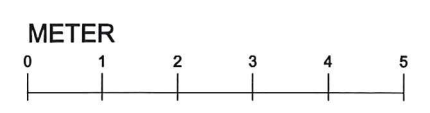

REV.	DATUM	ÄNDRINGEN AVSER	SIGN.
B.	2014-08-18	7/13 HALL	AS.
A.	2014-08-12	ENLIGT PM 140811 DIDEHVAR	AS.

STATUS
BYGGLOVSHANDLING



HUDIKHUS
www.hudikhus.se
Box 111, 824 23 Hudiksvall. TEL. 0650 100 08

DATUM
2014-08-08

RITAD AV
AS.

HUSTYP
AGÖ 40-73

KOMMUN
NORRTÄLJE

FASTIGHETSBETECKNING
RÄFSNÄS 3:77

BYGGHERR
HELENA & MANNE DIDEHVAR

ÅVAVÄGEN 13, 187 32 TÄBY

SKALA 1:100	RITNINGS NR. A2	AVTALS NR. 14915	REV. B
-----------------------	---------------------------	----------------------------	------------------