

FÖRKLÄRINGAR

ALLA BEF. MÅTT KONTROLLERAS PÅ PLATS

PLUSHÖJDER I METER, ÖVRIGA MÅTT I MM DÄR EJ ANNAT ANGES

HUS A 84 KVM BYA/84 KVM BTA/72 KVM BDA

- TOMTGRÄNS
- +2,00 BEF. PLUSHÖJD
- +2,00 NY PLUSHÖJD
- HÖJDKURVA UTGÅR

FÖRESKRIFTER

-

HÄNVISNINGAR

ORIENTERINGSRITNINGAR:

SITUATIONSPLAN A--011-010001

SAMMANSTÄLLINGSRITNINGAR:

PLAN A--4.0.1-010100 o.s.v.
SEKTIONER A--4.0.2-010001
FASADER A--4.0.3-010001 o.s.v.

BILAGA 1:

SITUATIONSPLAN A--011-020001
PLAN A--4.0.1-020100 o.s.v.
SEKTIONER A--4.0.2-020001
FASADER A--4.0.3-020001 o.s.v.



BET	ANT	ÄNDRINGEN AVSER	SIGN	DATUM
-----	-----	-----------------	------	-------



BYGGLOVHANDLING


A	AG ARKITEKTER AB	TFN: +4608-492 56 48 FAX: +4608-492 56 48
K	-	TFN: - FAX: -
E	-	TFN: - FAX: -
Br	-	TFN: - FAX: -

PROJNR 7084_7	RITAT AV B.JLU	HANDELAGGARE Björn Lundmark
DATUM 2014-01-30	ANSVARIG Anders Gunnedal	

VILLA DIDEHVAR
RÄVSNÄS 3:77, NORRTÄLJE KOMMUN
NYBYGGNAD AV FRITIDSHUS
ORIENTERINGSRITNING
HUS A
SITUATIONSPLAN

SKALA A1 1:200	SKALA A3 1:400	NUMMER A--011-010001	BET
-------------------	-------------------	-------------------------	-----

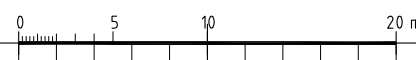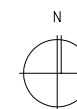


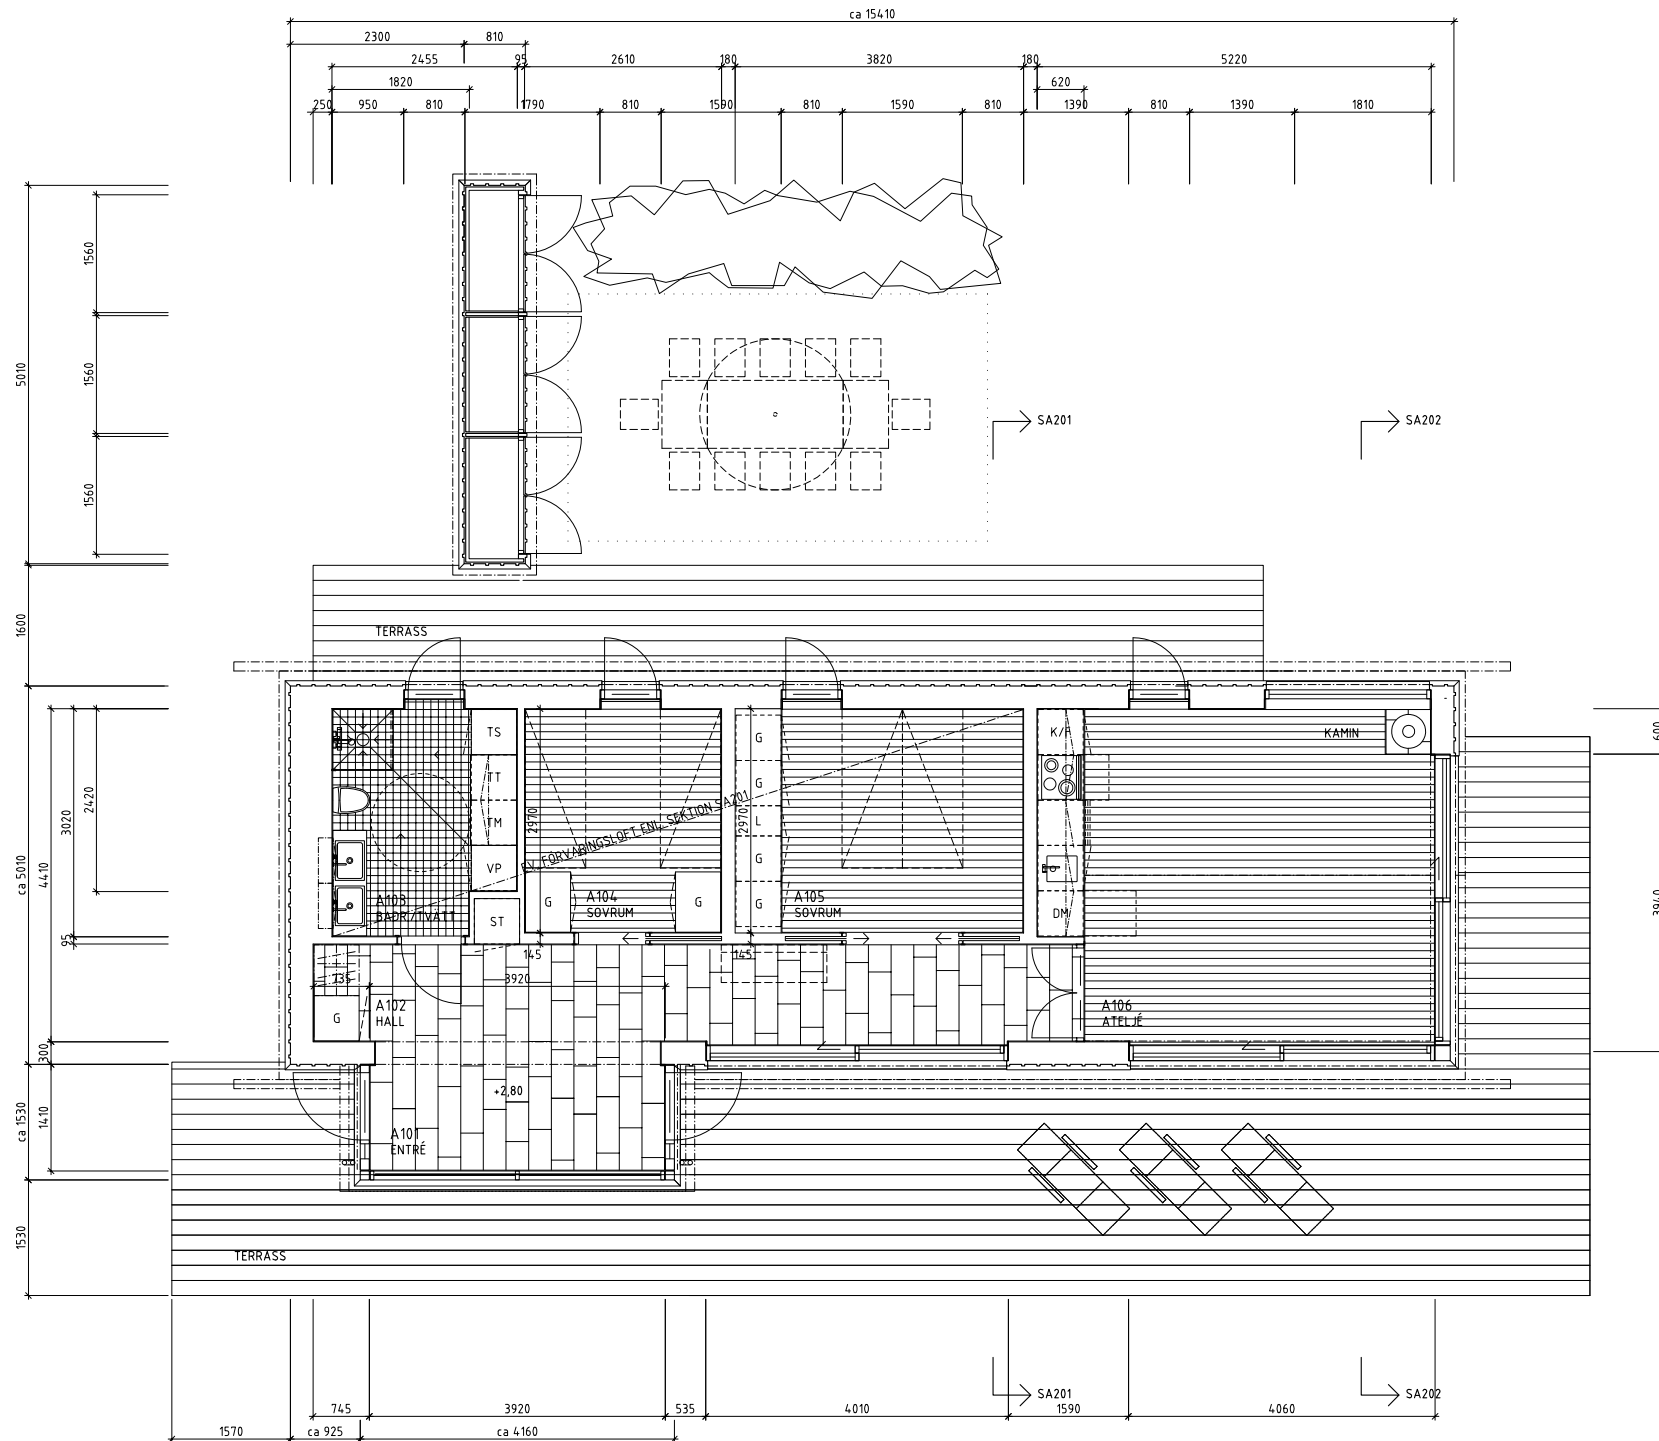

FÖRKLARINGAR

ALLA BEF. MÅTT KONTROLLERAS PÅ PLATS

PLUSHÖJDER I METER, ÖVRIGA MÅTT I MM DÄR EJ ANNAT ANGES

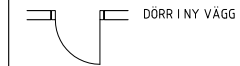

- VP VÄRMEPUMP
- TS TORKSKÅP
- TT TORKTUMLARE
- TM TVÄTTMASKIN
- K/F KYL/FRYS
- ST STÅD
- G GARDEROB
- L LINNE


FÖRESKRIFTER

TERRASSER I TRYCKIMPREGNERAD TRÄTRALL

HÄNVISNINGAR

SE RITN. A--011-010001

PLAN 1, BOTTENVÅNING

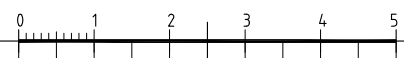

BET	ANT	ÄNDRINGEN AVSER	SIGN	DATUM
-----	-----	-----------------	------	-------


BYGGLOVHANDLING

A	AG ARKITEKTER AB	TFN +4608-492 56 48 FAX +4608-492 56 48
K	-	TFN - FAX -
E	-	TFN - FAX -
Br	-	TFN - FAX -


PROJNR 7084_7	RITAT AV B.JLU	HANDELAGGARE Björn Lundmark
DATUM 2014-01-30	ANSVARIG Anders Gunnedal	

VILLA DIDEHVAR
RÄVSNÄS 3:77, NORRTÄLJE KOMMUN
NYBYGGNAD AV FRITIDSHUS
SAMMANSTÄLLNINGSRITNING
HUS A
PLAN 1, BOTTENVÅNING


SKALA A1	SKALA A3	NUMMER	BET
1:50	1:100	A--40.1-010100	

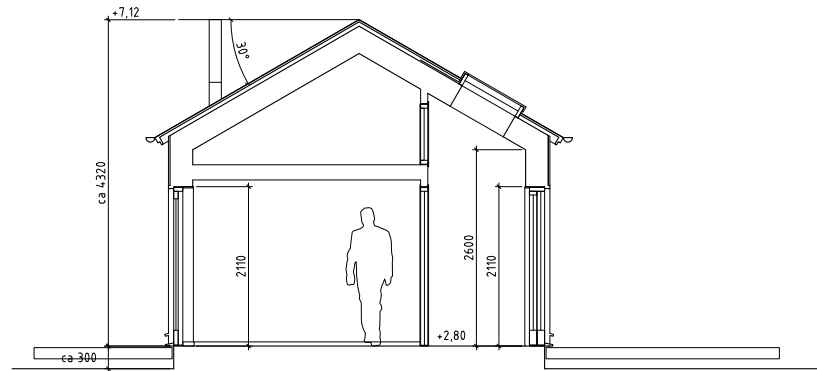

SEKTION SA201

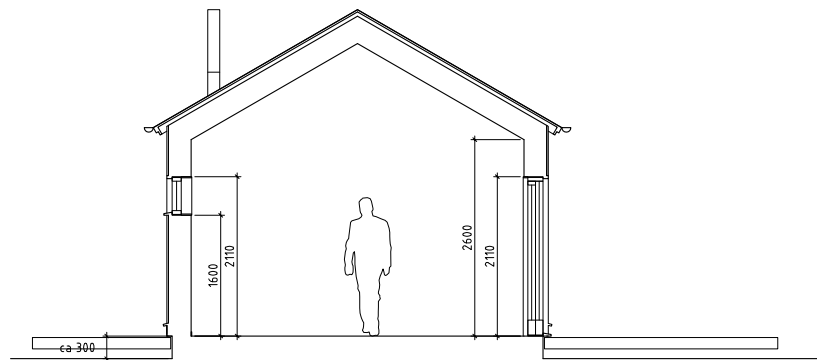

SEKTION SA202

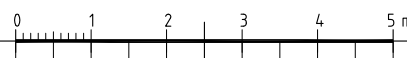

FÖRKLARINGAR

ALLA BEF. MÅTT KONTROLLERAS PÅ PLATS

PLUSHÖJDER I METER, ÖVRIGA MÅTT I MM DÄR EJ ANNAT ANGES

FÖRESKRIFTER

FASADER I MÅLAD LOCKLISTPANEL c-c 200 (LOCKLISTER 40x21)

TAK I FALSAD PLÅT

FÖNSTER, FÖNSTERDÖRRAR SAMT YTTERDÖRRAR I MÅLAT TRÄ. SKJUTPARTIER TYP HAJOM CLASSIC EL. LIKV.

KULÖRER ENL. SENARE BESKED

HÄNVISNINGAR

SE RITN. A--01.1-010001

BET	ANT	ÄNDRINGEN AVSER	SIGN	DATUM
-----	-----	-----------------	------	-------

BYGGLOVHANDLING

A	AG ARKITEKTER AB	TFN. +4608-492 56 48 FAX. +4608-492 56 48
K	-	TFN. - FAX. -
E	-	TFN. - FAX. -
Br	-	TFN. - FAX. -

PROJNR 7084,7	RITAV B.JLU	HANDELAGGARE Björn Lundmark
DATUM 2014-01-30	ANSVARIG Anders Gunnedal	

VILLA DIDEHVAR
RÄVSNÄS 3:77, NORRTÄLJE KOMMUN
NYBYGGNAD AV FRITIDSHUS
SAMMANSTÄLLNINGSRITNING
HUS A
SEKTION SA201 & SA202

SKALA A1	SKALA A3	NUMMER	BET
1:50	1:100	A--4.0.2-010001	



FÖRKLARINGAR

ALLA BEF. MÅTT KONTROLLERAS PÅ PLATS

PLUSHÖJDER I METER, ÖVRIGA MÅTT I MM DÄR EJ ANNAT ANGES

HUS A	84 KVM BYA/84 KVM BTA/72 KVM BOA
HUS B	74 KVM BYA/106 KVM BTA/95 KVM BOA
HUS C	54 KVM BYA/54 KVM BTA/46 KVM BOA
HUS D	43 KVM BYA/70 KVM BTA/64 KVM BOA
TOTALT	255 KVM BYA/314 KVM BTA/277 KVM BOA

--- TOMTGRÄNS
 TERRASS/TRAPPA

FÖRESKRIFTER

SE RITN. A--011-010001

HÄNVISNINGAR

SE RITN. A--011-010001



BET	ANT	ÄNDRINGEN AVSER	SIGN	DATUM
BYGGLOVHANDLING				

A	AG ARKITEKTER AB	TFN +4608-492 56 48 FAX +4608-492 56 48
K	-	TFN - FAX -
E	-	TFN - FAX -
Br	-	TFN - FAX -


PROJNR 7084_7	RITAT AV B.JLU	HANDLAGGARE Björn Lundmark
DATUM 2014-01-30	ANSVARIG Anders Gunnedal	

VILLA DIDEHVAR
 RÄVSNÄS 3:77, NORRTÄLJE KOMMUN
 NYBYGGNAD AV FRITIDSHUS
 ORIENTERINGSRITNING
 HUS A, B, C & D
 SITUATIONSPLAN


SKALA A1 1:400	SKALA A3 1:800	NUMMER A--011-020001	I BET
-------------------	-------------------	-------------------------	-------

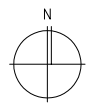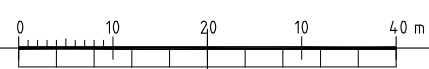


FÖRKLARINGAR
 SE RITN. A--40.2-010001
 FÖRESKRIFTER
 SE RITN. A--40.2-010001
 HÄNVISNINGAR
 SE RITN. A--01.1-010001

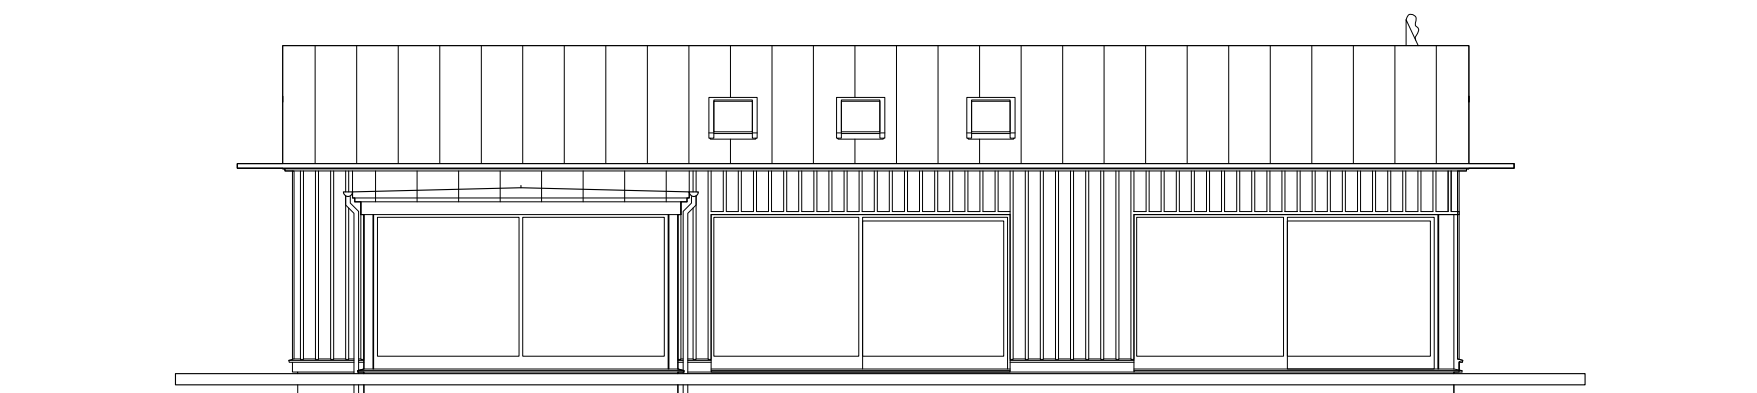

FASAD MOT SSV

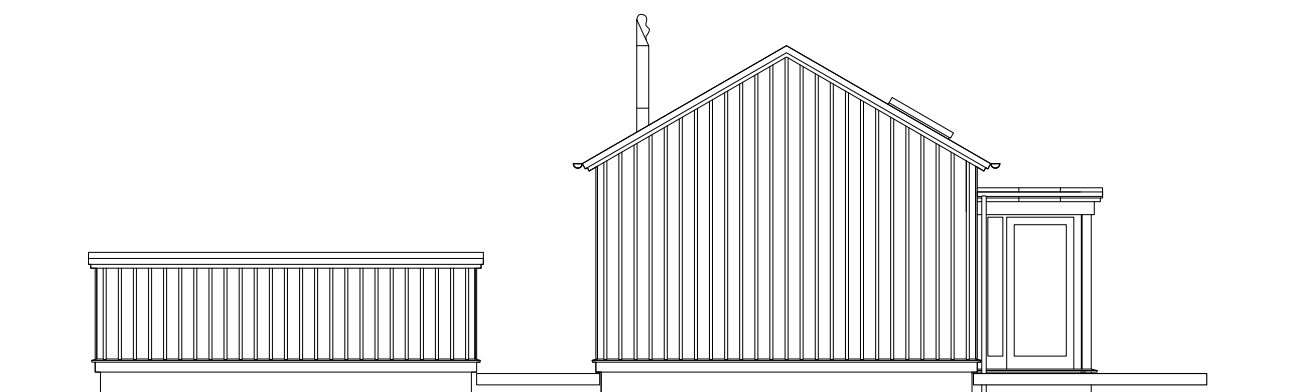

FASAD MOT VNV

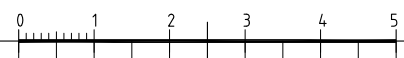

BET	ANT	ÄNDRINGEN AVSER	SIGN	DATUM
BYGGLOVHANDLING				
	AG	ARKITEKTER AB	TFN. +4608-492 56 48 FAX. +4608-492 56 48	
	-		TFN. - FAX. -	
	-		TFN. - FAX. -	
	-		TFN. - FAX. -	
PROJNR 7084_7		RITAT AV B.JLU	HANDELAGGARE Björn Lundmark	
DATUM 2014-01-30		ANSVARIG Anders Gunnedal		
VILLA DIDEHVAR RÄVSNÄS 3:77, NORRTÄLJE KOMMUN NYBYGGNAD AV FRITIDSHUS SAMMANSTÄLLNINGSRITNING HUS A FASADER MOT SSV & VNV				
SKALA A1 1:50	SKALA A3 1:100	NUMMER A--40.3-010001	I BET	

BYGGLOVHANDLING


	AG	ARKITEKTER AB	TFN. +4608-492 56 48 FAX. +4608-492 56 48
	-		TFN. - FAX. -
	-		TFN. - FAX. -
	-		TFN. - FAX. -

PROJNR 7084_7	RITAT AV B.JLU	HANDELAGGARE Björn Lundmark
DATUM 2014-01-30		ANSVARIG Anders Gunnedal


VILLA DIDEHVAR
 RÄVSNÄS 3:77, NORRTÄLJE KOMMUN
 NYBYGGNAD AV FRITIDSHUS
 SAMMANSTÄLLNINGSRITNING
 HUS A
 FASADER MOT SSV & VNV

SKALA A1 1:50	SKALA A3 1:100	NUMMER A--40.3-010001	I BET
------------------	-------------------	--------------------------	-------


FÖRKLARINGAR
 SE RITN. A--40.2-010001
 FÖRESKRIFTER
 SE RITN. A--40.2-010001
 HÄNVISNINGAR
 SE RITN. A--01.1-010001

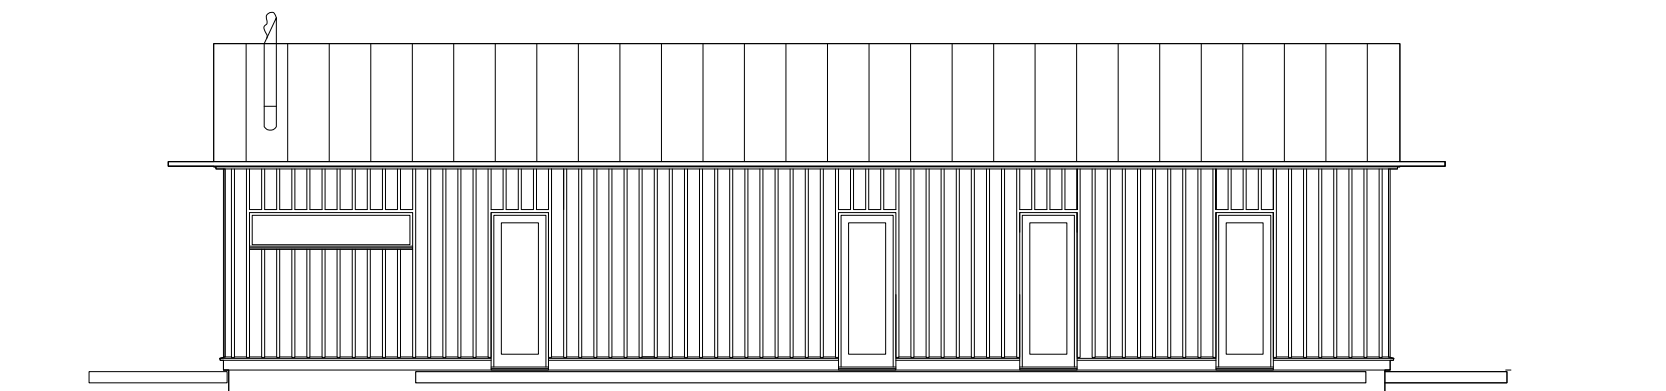

FASAD MOT NNO

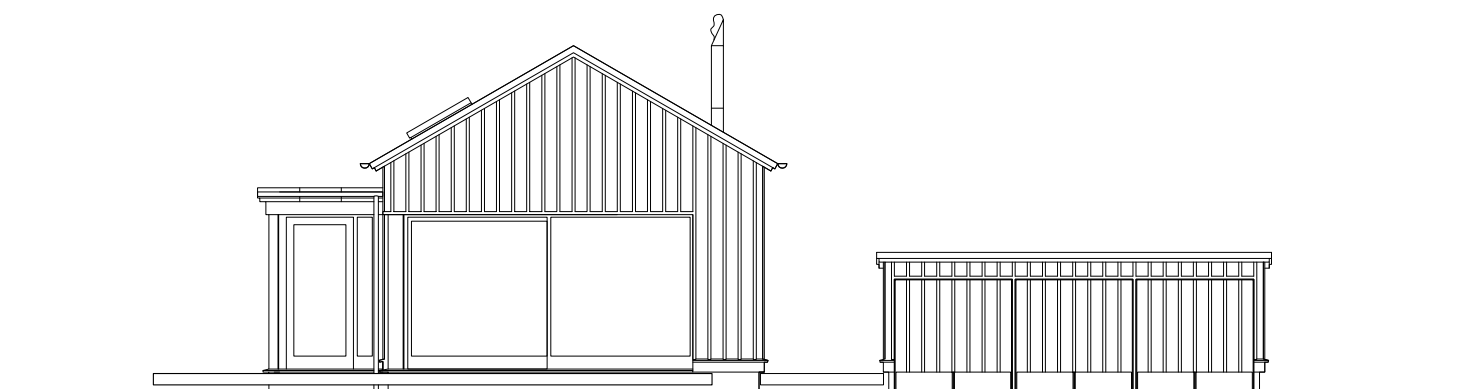

FASAD MOT OSO

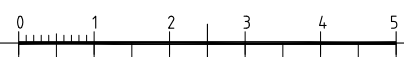

BET	ANT	ÄNDRINGEN AVSER	SIGN	DATUM
-----	-----	-----------------	------	-------


BYGGLOVHANDLING

A	AG ARKITEKTER AB	TFN. +46(0)8-492 56 43 FAX. +46(0)8-492 56 43
K	-	TFN. - FAX. -
E	-	TFN. - FAX. -
Br	-	TFN. - FAX. -

PROJNR 7084_7	RITAT AV B.JLU	HANDELAGGARE Björn Lundmark
DATUM 2014-01-30	ANSVARIG Anders Gunnedal	

VILLA DIDEHVAR
 RÄVSNÄS 3:77, NORRTÄLJE KOMMUN
 NYBYGGNAD AV FRITIDSHUS
 SAMMANSTÄLLNINGSRITNING
 HUS A
 FASADER MOT NNO & OSO

SKALA A1	SKALA A3	NUMMER	BET
1:50	1:100	A--40.3-010002	

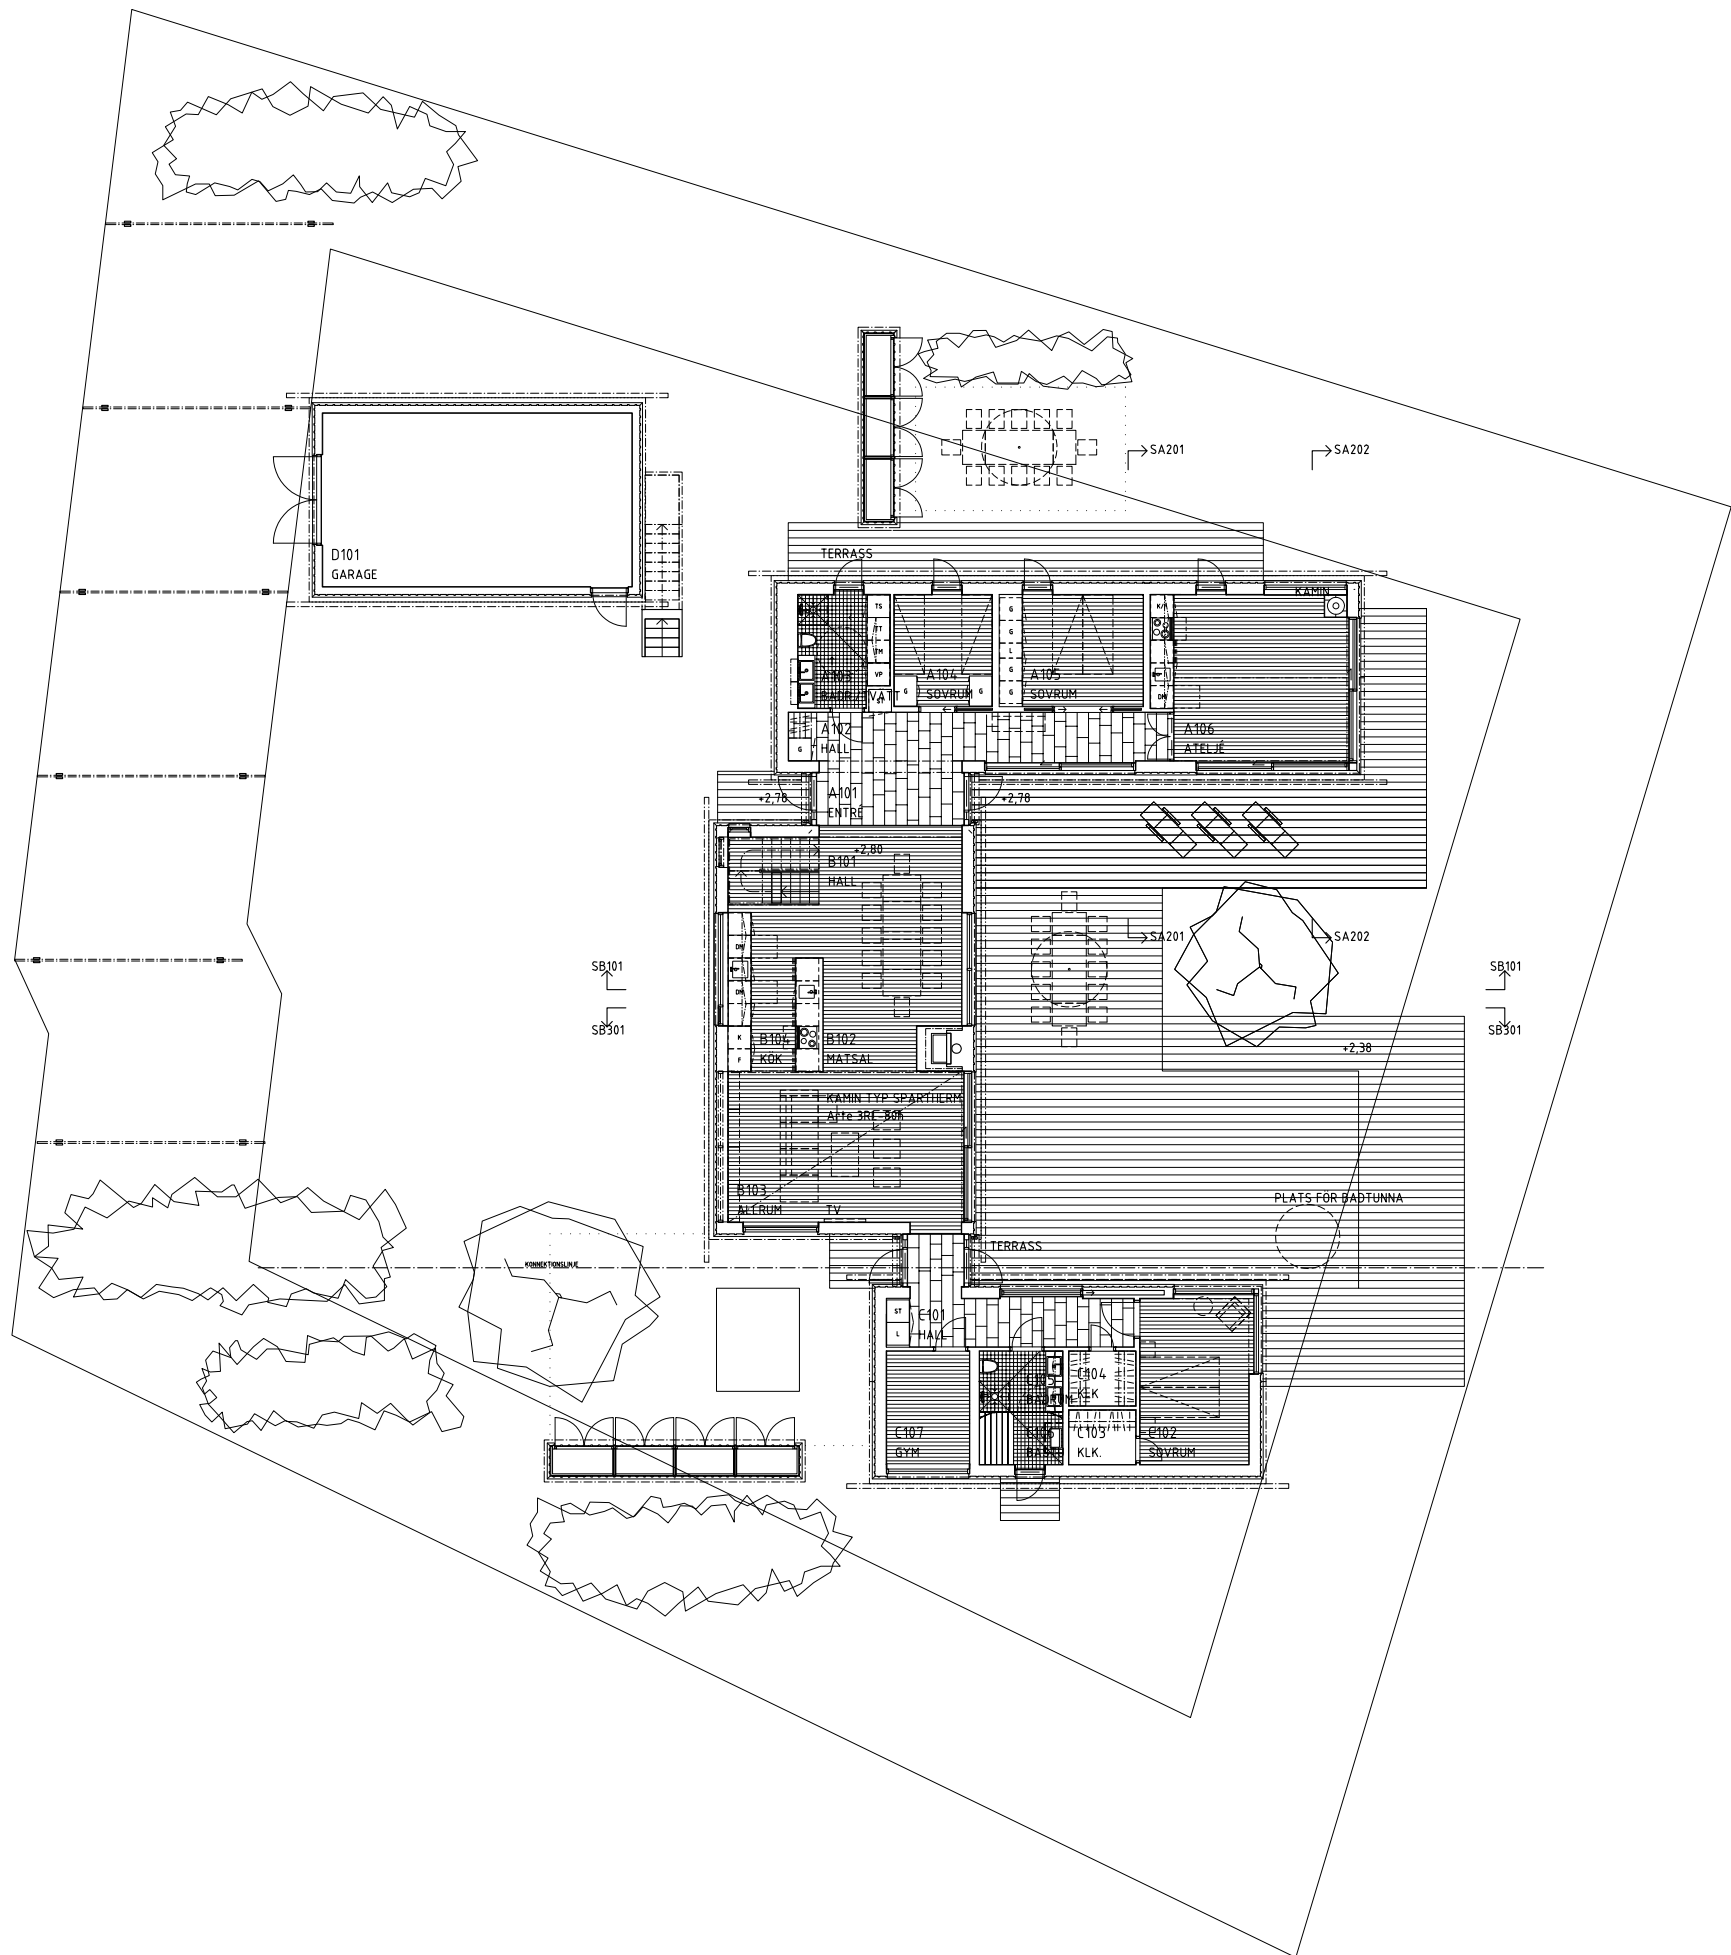

FÖRKLARINGAR
 ALLA BEF. MÅTT KONTROLLERAS PÅ PLATS
 PLUSHÖJDER I METER, ÖVRIGA MÅTT I MM DÄR EJ ANNAT ANGES

☐ DÖRR I NY VÄGG


FÖRESKRIFTER
 TERRASSER I TRYCKIMPREGNERAD TRÄTRALL

HÄNVISNINGAR
 SE RITN. A--011-020001

PLAN 1, BOTTENVÅNING, ÖVERSIKT



BET	ANT	ÄNDRINGEN AVSER	SIGN	DATUM
BYGGLOVHANDLING				
BILAGA 1				
Ⓐ		AG ARKITEKTER AB	TFN. +46(0)8-492 56 48 FAX. +46(0)8-492 56 48	
Ⓚ		-	TFN. - FAX. -	
ⓔ		-	TFN. - FAX. -	
Ⓟ		-	TFN. - FAX. -	
PROJNR 7084_7		RITAT AV B.JLU	HANDLAGGARE Björn Lundmark	
DATUM 2014-01-30		ANSVARIG Anders Gunnedal		
VILLA DIDEHVAR RÄVSNÄS 3:77, NORRTÄLJE KOMMUN NYBYGGNAD AV FRITIDSHUS SAMMANSTÄLLNINGSRITNING PLAN 1, BOTTENVÅNING ÖVERSIKT				
SKALA A1	SKALA A3	NUMMER	I BET	
1:100	1:200	A--40.1-020100		

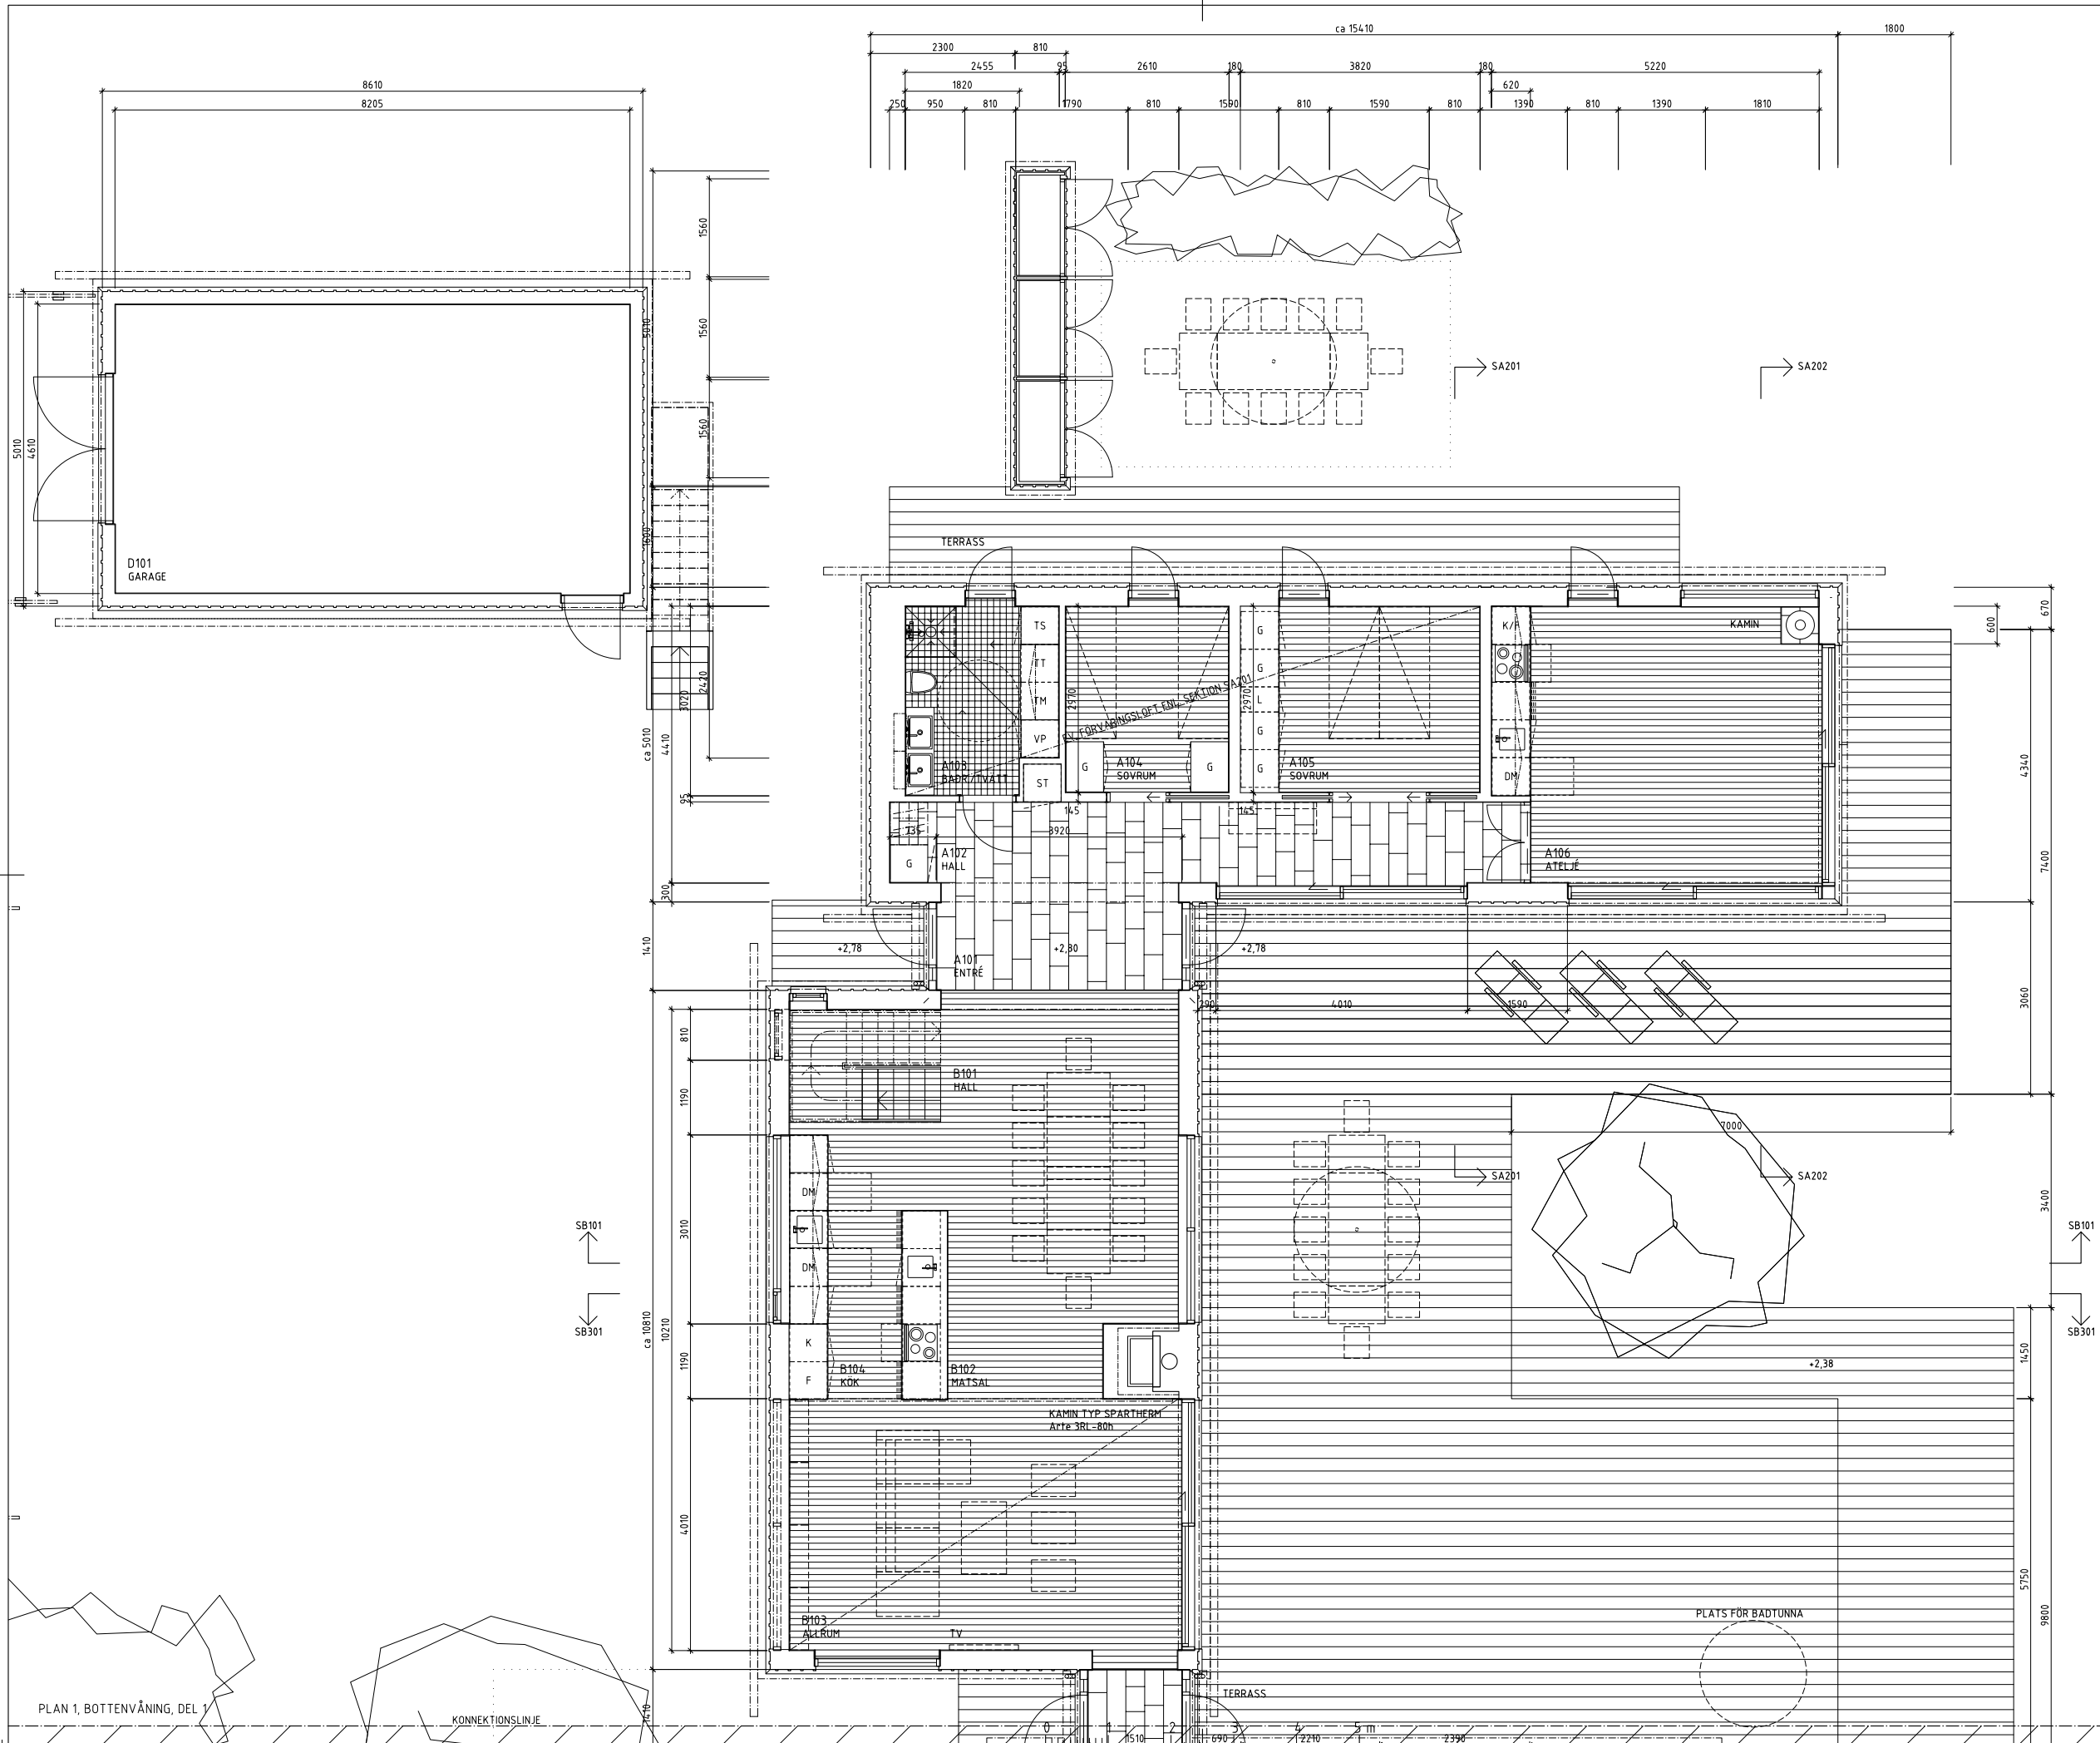

FÖRKLARINGAR

ALLA BEF. MÅTT KONTROLLERAS PÅ PLATS

PLUSHÖJDER I METER, ÖVRIGA MÅTT I MM DÄR EJ ANNAT ANGES

☐ DÖRR I NY VÄGG

FÖRESKRIFTER

TERRASSER I TRYCKIMPREGNERAD TRÄTRALL


HÄNVISNINGAR

SE RITN. A--011-020001

BET	ANT	ÄNDRINGEN AVSER	SIGN	DATUM
BYGGLOVHANDLING				
BILAGA 1				
Ⓐ		AG ARKITEKTER AB	TFN. +46(0)8-492 56 48 FAX. +46(0)8-492 56 48	
Ⓚ			TFN. - FAX. -	
ⓔ			TFN. - FAX. -	
Ⓡ			TFN. - FAX. -	
PROJNR 7084_7		RITAT AV B.JLU	HANDLAGGARE Björn Lundmark	
DATUM 2014-01-30		ANSVARIG Anders Gunnedal		
VILLA DIDEHVAR RÄVSNÄS 3:77, NORRTÄLJE KOMMUN NYBYGGNAD AV FRITIDSHUS SAMMANSTÄLLNINGSRITNING PLAN 1, BOTTENVÅNING DEL 1				
SKALA A1 1:50	SKALA A3 1:100	NUMMER A--4.0.1-020110	I BET	

PLAN 1, BOTTENVÅNING, DEL 1

KONNEKTIONSLINJE

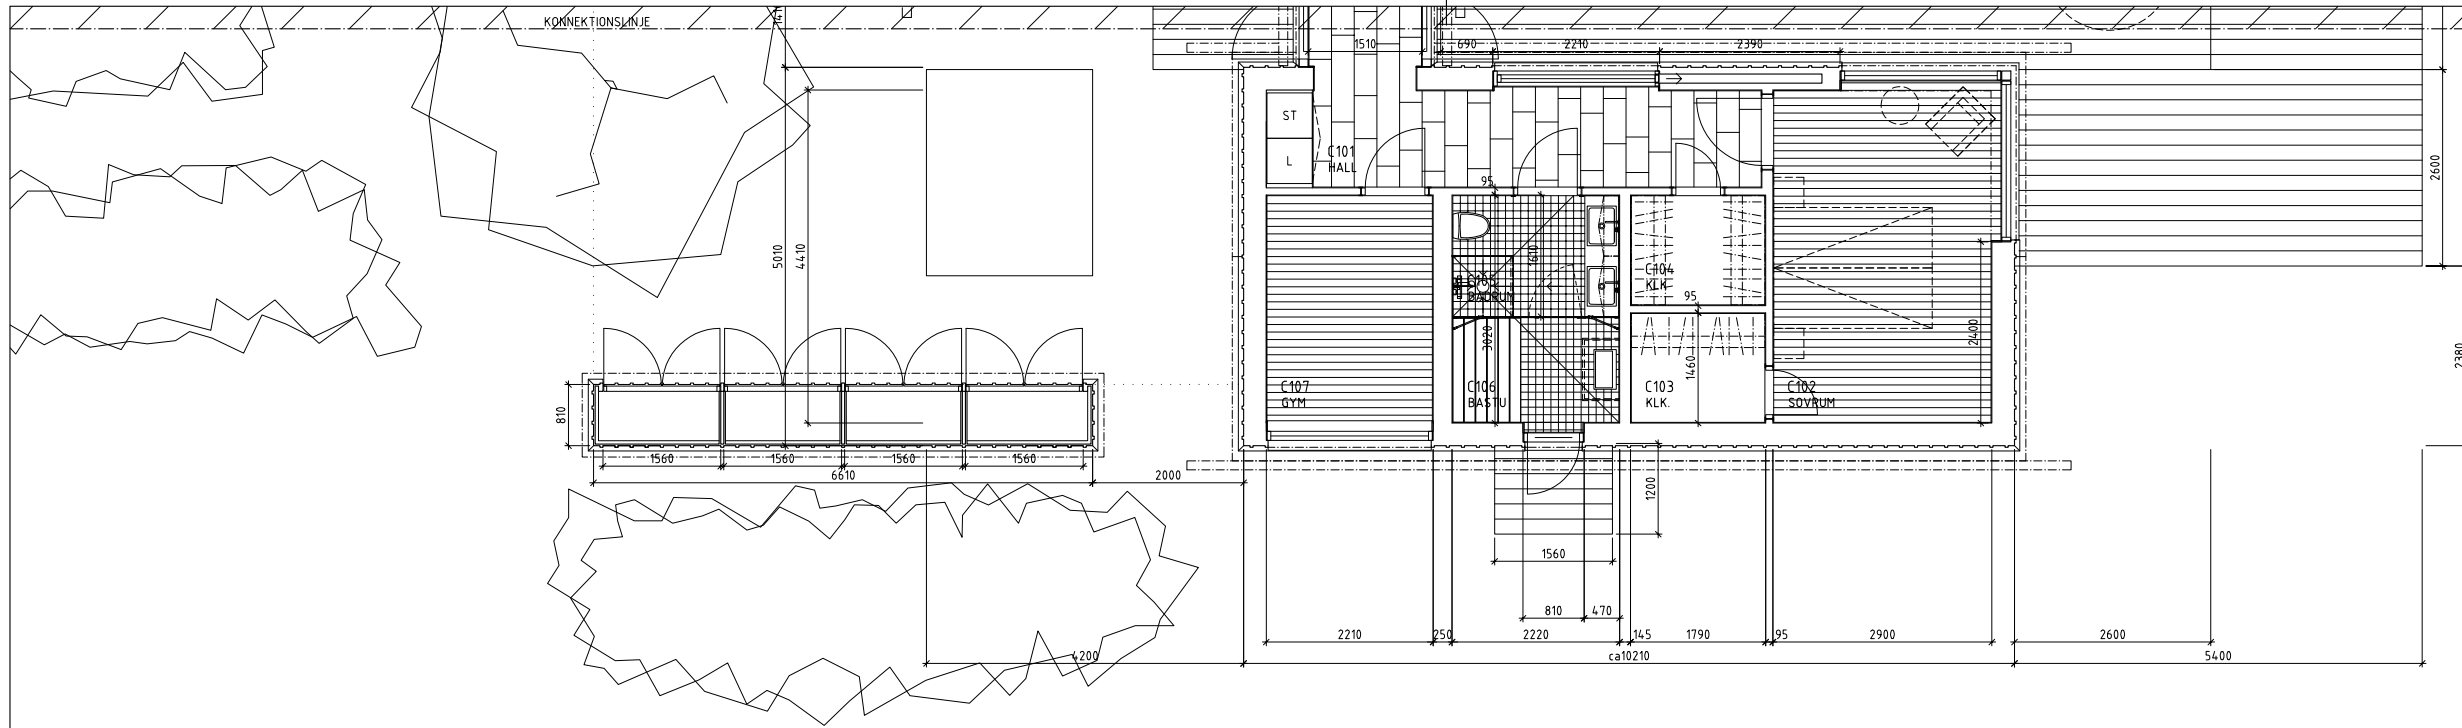

FÖRKLARINGAR
 SE RITN. A--40.1-02010
 FÖRESKRIFTER
 SE RITN. A--40.1-02010
 HÄNVISNINGAR
 SE RITN. A--011-020001

BET	ANT	ÄNDRINGEN AVSER	SIGN	DATUM
-----	-----	-----------------	------	-------

BYGGLOVHANDLING

BILAGA 1


A	AG ARKITEKTER AB	TFN. +4608-492 56 48 FAX. +4608-492 56 48
K	-	TFN. - FAX. -
E	-	TFN. - FAX. -
Br	-	TFN. - FAX. -

PROJNR 7084_7	RITAT AV B.JLU	HANDELAGGARE Björn Lundmark
DATUM 2014-01-30	ANSVARIG Anders Gunnedal	



VILLA DIDEHVAR
 RÄVSNÄS 3:77, NORRTÄLJE KOMMUN
 NYBYGGNAD AV FRITIDSHUS
 SAMMANSTÄLLNINGSRITNING
 PLAN 1, BOTTENVÅNING
 DEL 2

SKALA A1 1:50	SKALA A3 1:100	NUMMER A--40.1-020120	BET
------------------	-------------------	--------------------------	-----

PLAN 1, BOTTENVÅNING, DEL 2

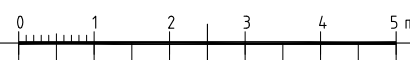

FÖRKLARINGAR
 SE RITN. A--40.1-020110
 FÖRESKRIFTER
 SE RITN. A--40.1-020110
 HÄNVISNINGAR
 SE RITN. A--011-020001

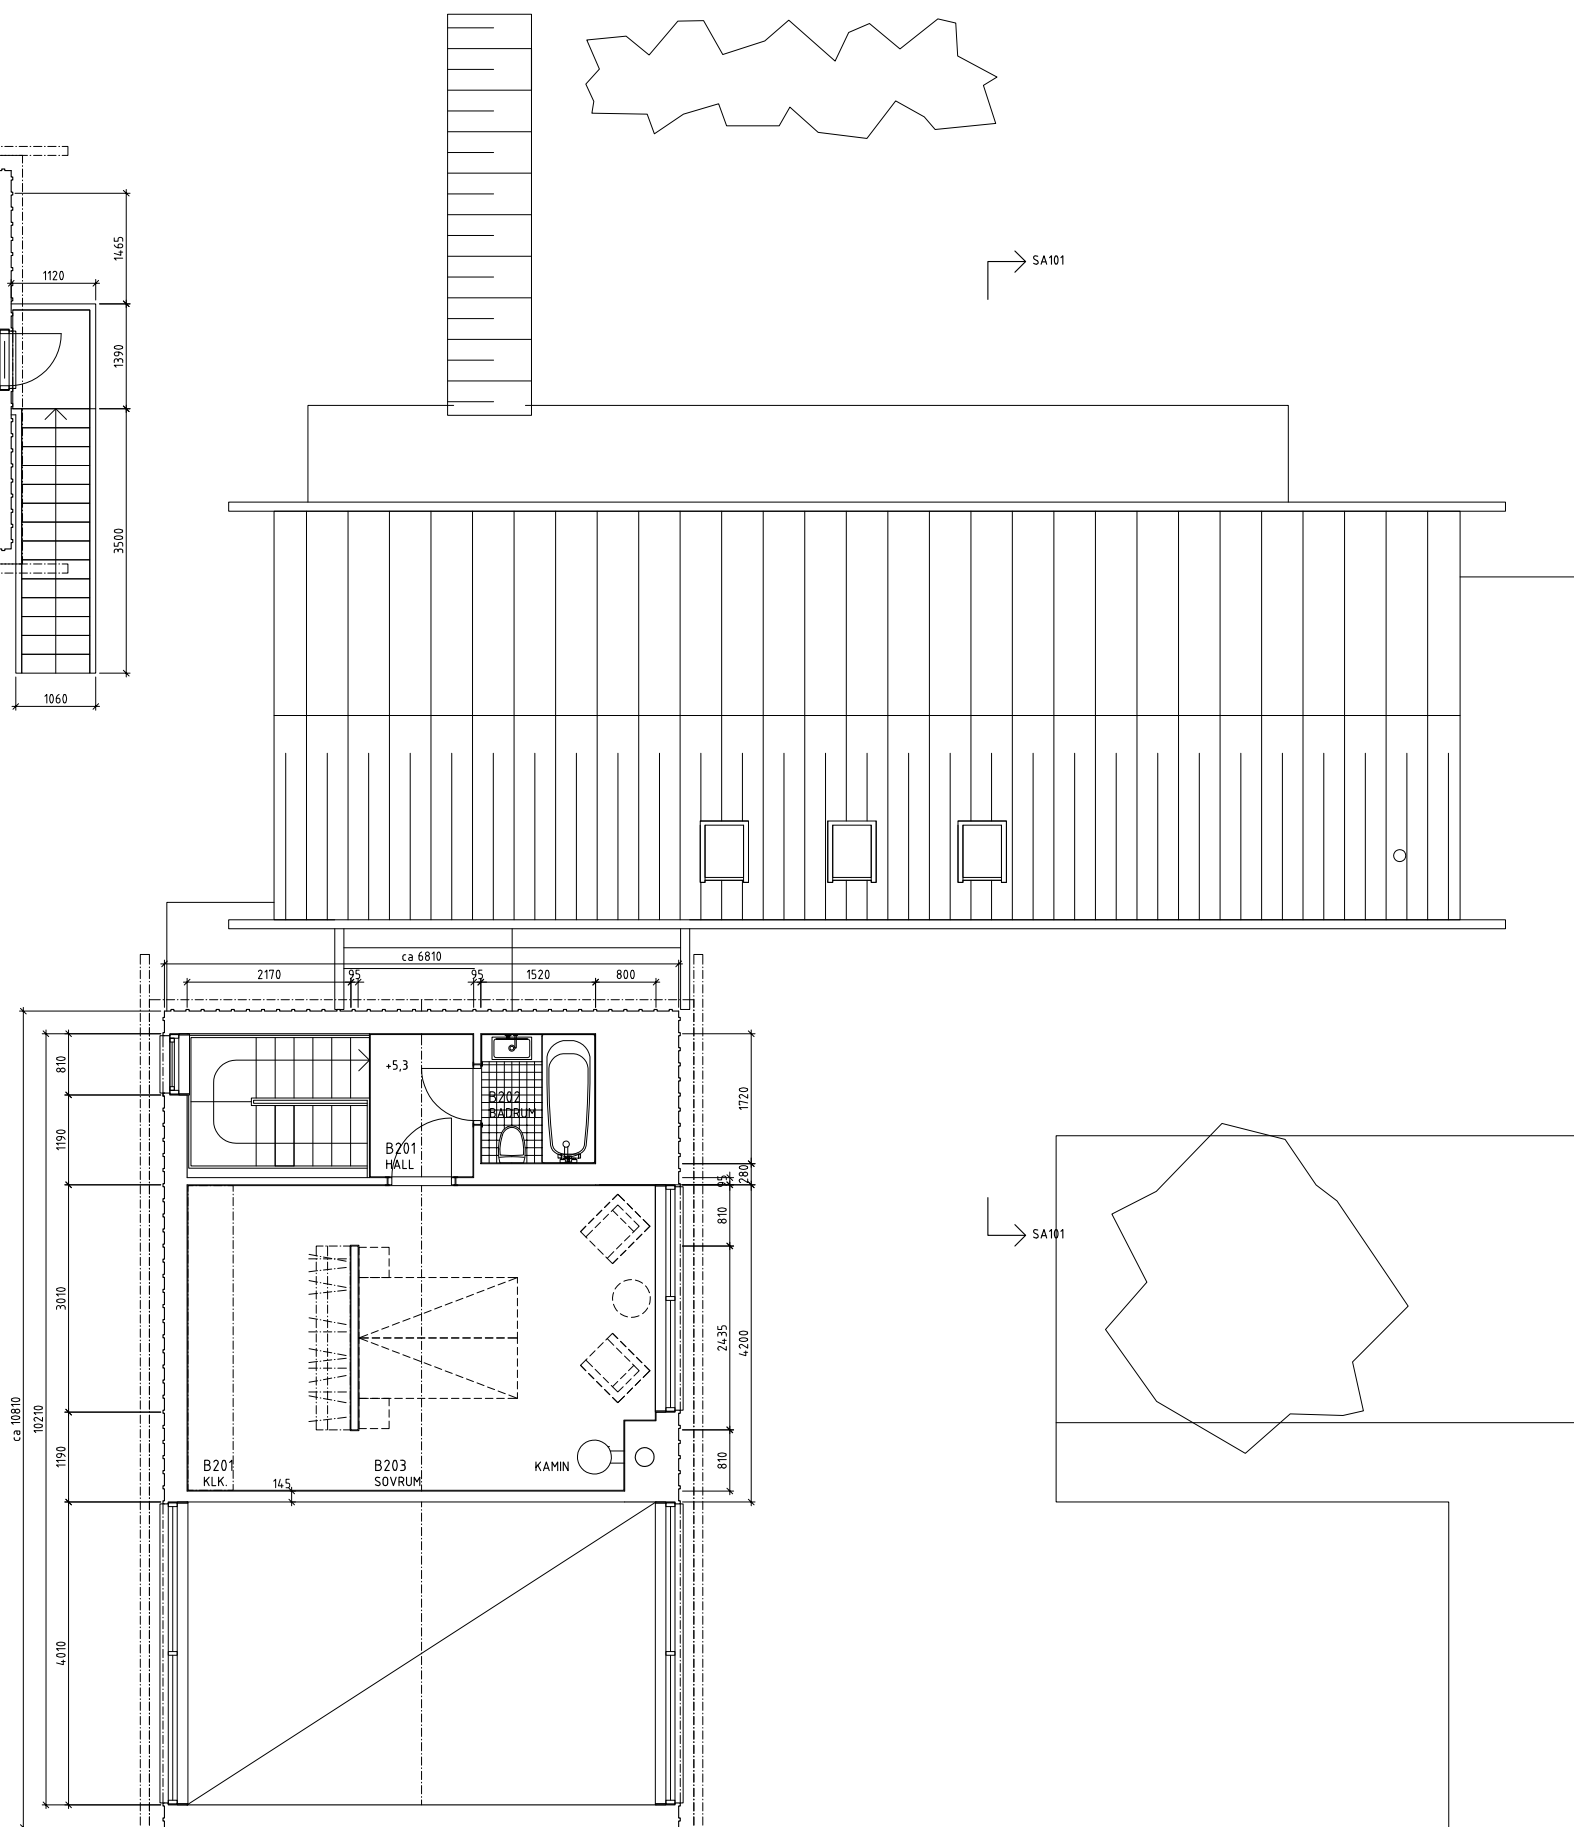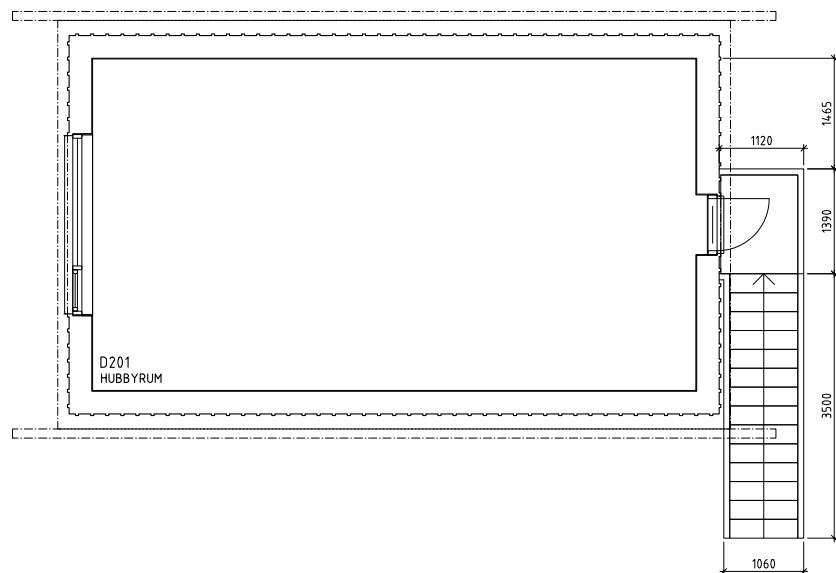


PLAN 2, VÅNING 1 TR., DEL 1

KONNEKTIONSLINJE



BET	ANT	ÄNDRINGEN AVSER	SIGN	DATUM
BYGGLOVHANDLING				
BILAGA 1				
A	AG	ARKITEKTER AB	TFN. +46(0)8-492 56 44 FAX. +46(0)8-492 56 44	
K	-		TFN. - FAX. -	
E	-		TFN. - FAX. -	
Br	-		TFN. - FAX. -	
PROJ.NR	7084_7	RITAT AV	B.JLU	HANDELAGGARE Björn Lundmark
DATUM	2014-01-30	ANSVARIG	Anders Gunnedal	
VILLA DIDEHVAR RÄVSNÄS 3:77, NORRTÄLJE KOMMUN NYBYGGNAD AV FRITIDSHUS SAMMANSTÄLLNINGSRITNING PLAN 2, VÅNING 1 TR. DEL 1				
SKALA A1	1:50	SKALA A3	1:100	NUMMER A--40.1-020210
				I BET

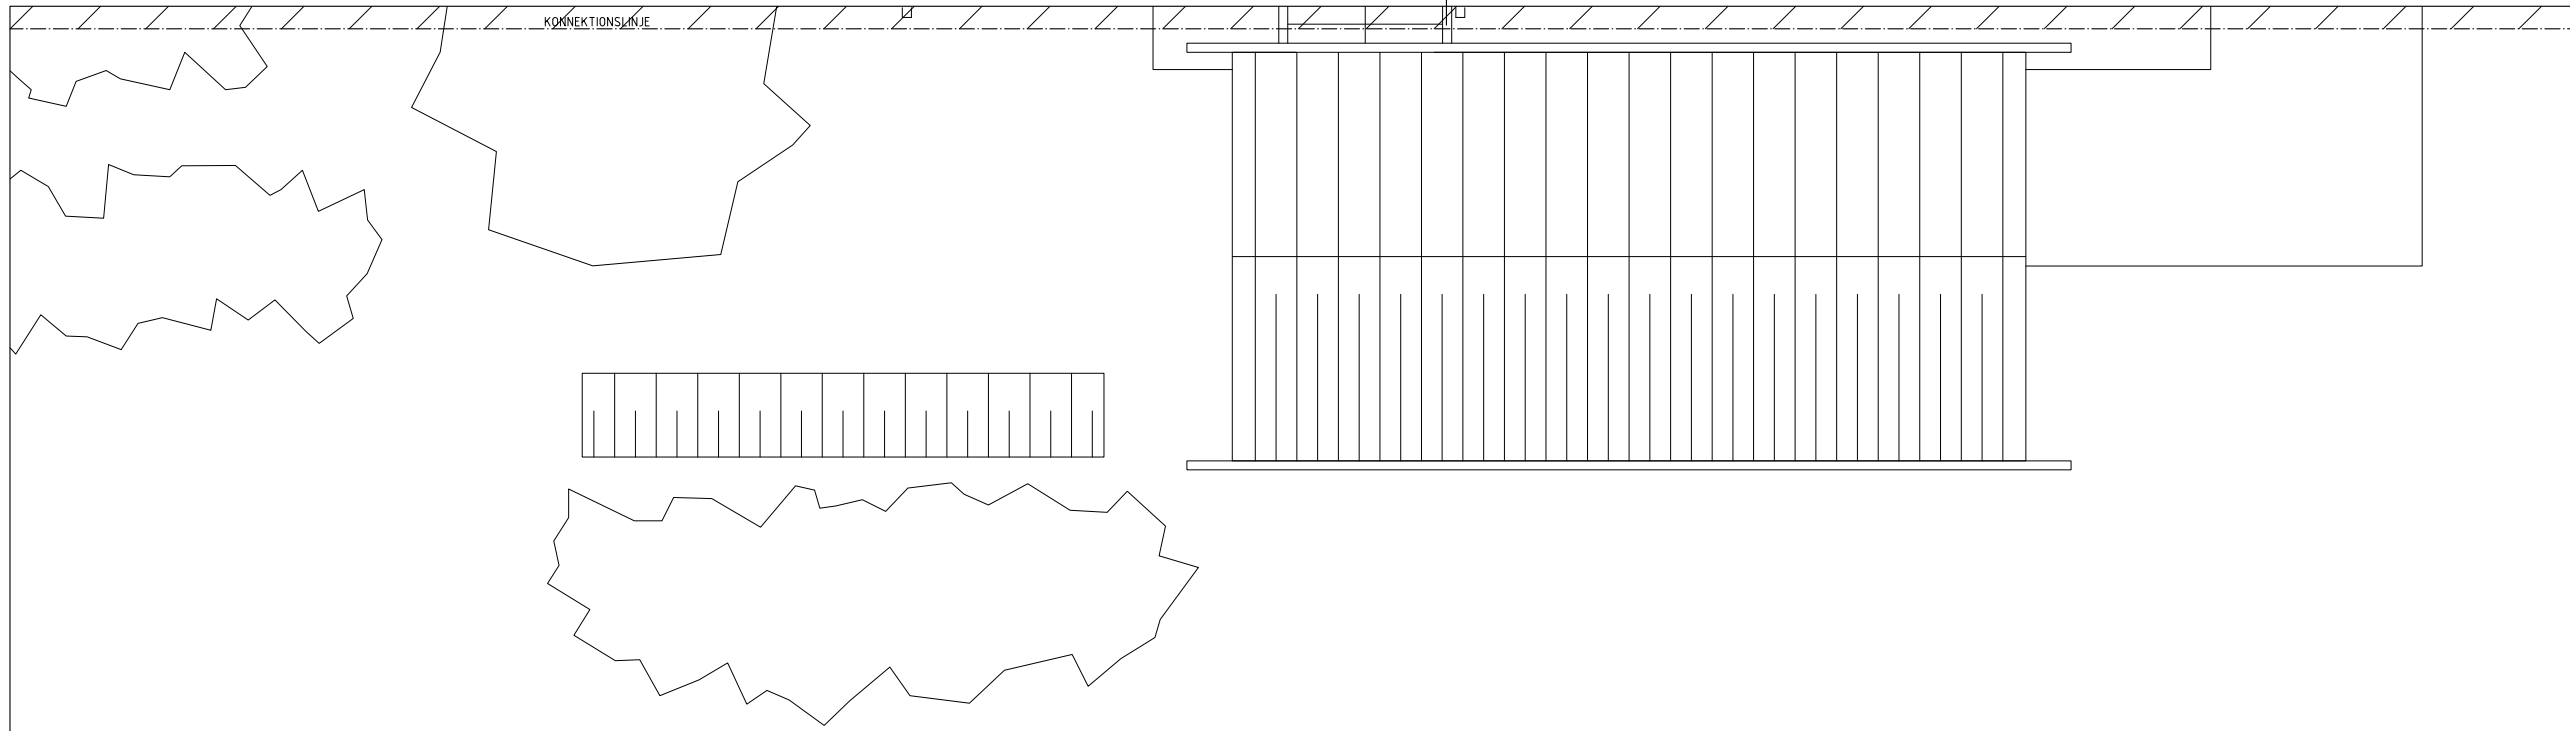

PLAN 2, VÅNING 1 TR., DEL 2



BET	ANT	ÄNDRINGEN AVSER	SIGN	DATUM
-----	-----	-----------------	------	-------

BYGGLOVHANDLING


BILAGA 1

A	AG ARKITEKTER AB	TFN. +4608-492 56 48 FAX. +4608-492 56 48
K	-	TFN. - FAX. -
E	-	TFN. - FAX. -
Br	-	TFN. - FAX. -


PROJNR 7084_7	RITAT AV B.JLU	HANDELAGGARE Björn Lundmark
DATUM 2014-01-30	ANSVARIG Anders Gunnedal	

VILLA DIDEHVAR
RÄVSNÄS 3:77, NORRTÄLJE KOMMUN
NYBYGGNAD AV FRITIDSHUS
SAMMANSTÄLLNINGSRITNING
PLAN 2, VÅNING 1 TR.
DEL 2


SKALA A1	SKALA A3	NUMMER	BET
1:50	1:100	A--40.1-020220	

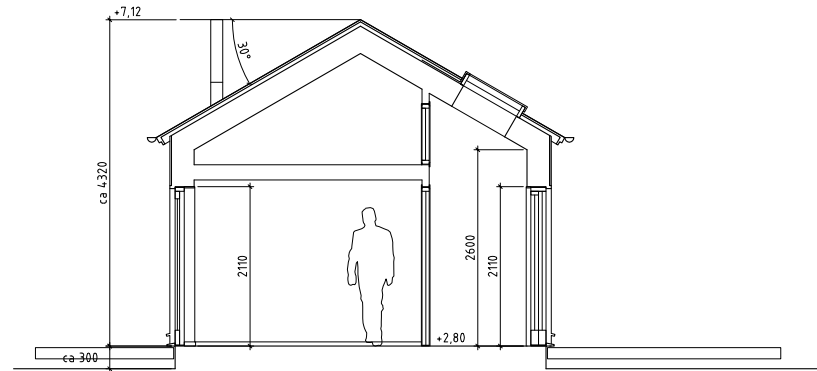

SEKTION SA201

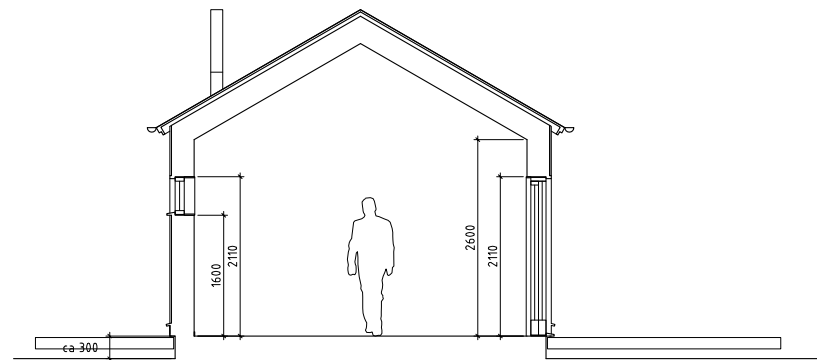

SEKTION SA202

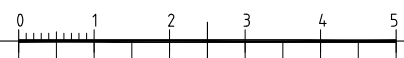

FÖRKLARINGAR

ALLA BEF. MÅTT KONTROLLERAS PÅ PLATS

PLUSHÖJDER I METER, ÖVRIGA MÅTT I MM DÄR EJ ANNAT ANGES

FÖRESKRIFTER

FASADER I MÅLAD LOCKLISTPANEL c-c 200 (LOCKLISTER 40x21)

TAK I FALSAD PLÅT

FÖNSTER, FÖNSTERDÖRRAR SAMT YTTERDÖRRAR I MÅLAT TRÄ. SKJUTPARTIER TYP HAJOM CLASSIC EL. LIKV.

KULÖRER ENL. SENARE BESKED

HÄNVISNINGAR

SE RITN. A--01.1-020001

BET	ANT	ÄNDRINGEN AVSER	SIGN	DATUM
-----	-----	-----------------	------	-------

BYGGLOVHANDLING

BILAGA 1


A	AG ARKITEKTER AB	TFN. +4608-492 56 48 FAX. +4608-492 56 48
K	-	TFN. - FAX. -
E	-	TFN. - FAX. -
Br	-	TFN. - FAX. -

PROJNR 7084_7	RITAT AV B.JLU	HANDLAGGARE Björn Lundmark
DATUM 2014-01-30	ANSVARIG Anders Gunnedal	


VILLA DIDEHVAR
RÄVSNÄS 3:77, NORRTÄLJE KOMMUN
NYBYGGNAD AV FRITIDSHUS
SAMMANSTÄLLNINGSRITNING
HUS A
SEKTION SA201 & SA202

SKALA A1	SKALA A3	NUMMER	BET
1:50	1:100	A--40.2-020001	


FÖRKLARINGAR
 SE RITN. A--40.2-020001
 FÖRESKRIFTER
 SE RITN. A--40.2-020001
 HÄNVISNINGAR
 SE RITN. A--01.1-020001

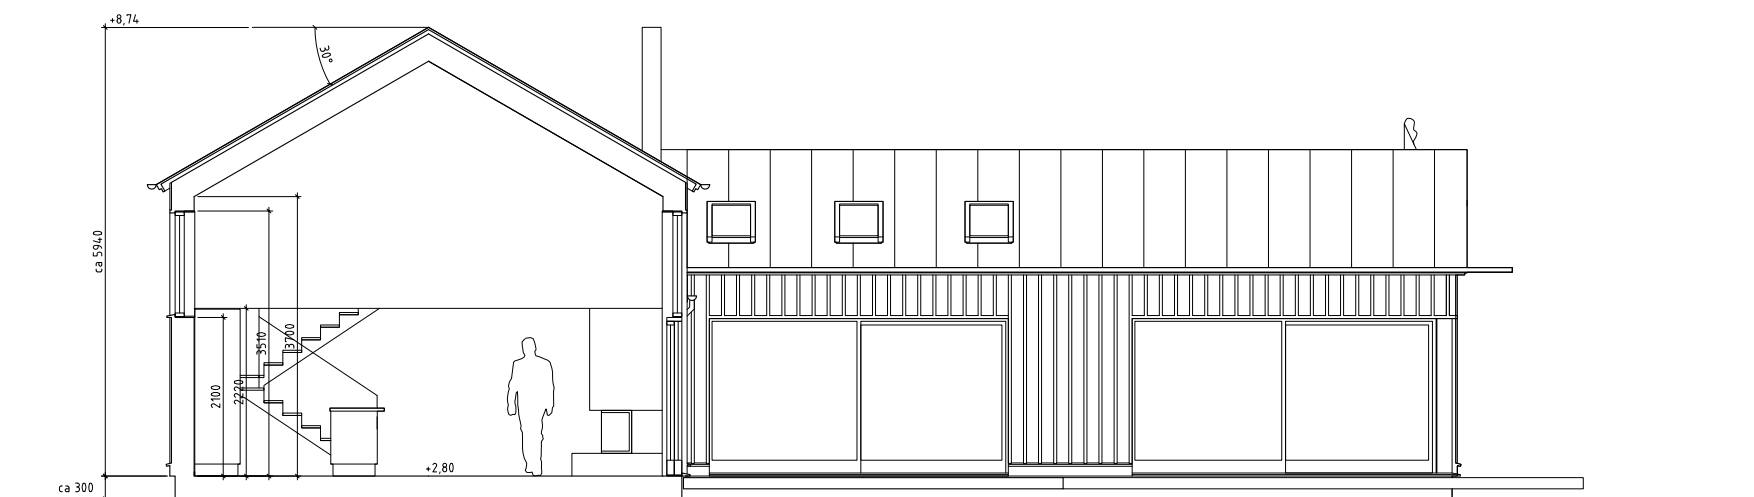

SEKTION SB101

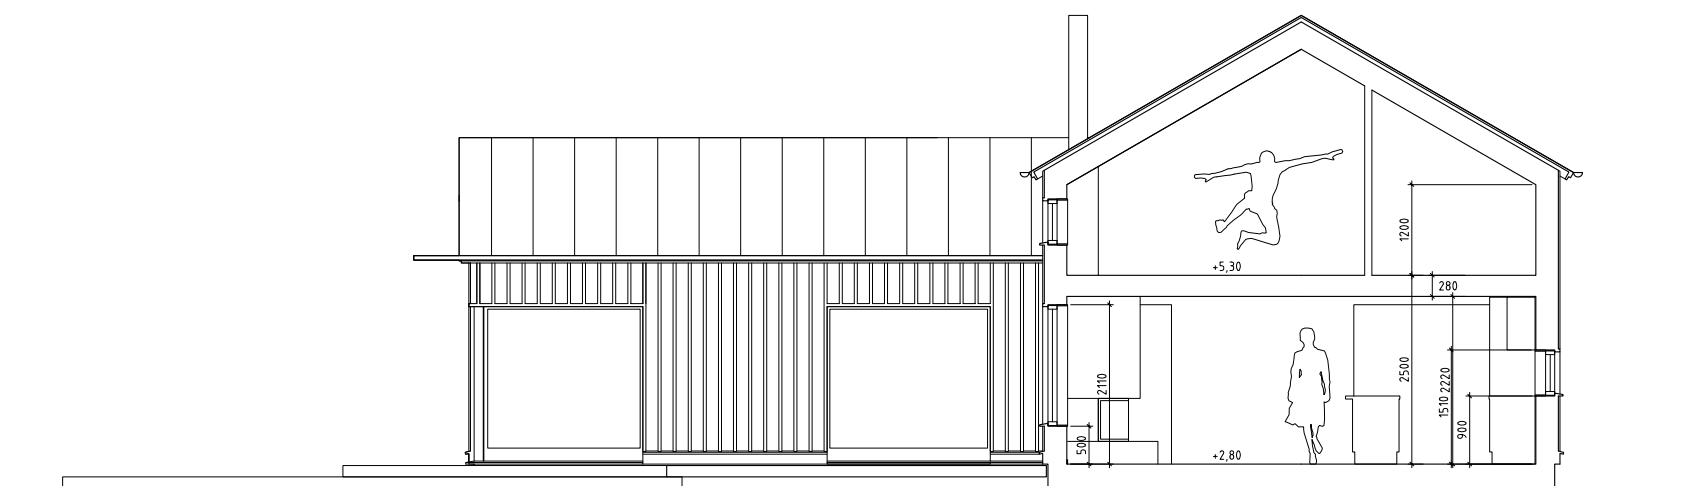

SEKTION SB201

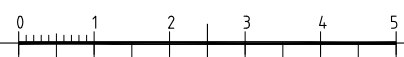

BET	ANT	ÄNDRINGEN AVSER	SIGN	DATUM
-----	-----	-----------------	------	-------

BYGGLOVHANDLING

BILAGA 1


A	AG ARKITEKTER AB	TFN. +4608-492 56 48 FAX. +4608-492 56 48
K	-	TFN. - FAX. -
E	-	TFN. - FAX. -
Br	-	TFN. - FAX. -

PROJNR 7084_7	RITAT AV B.JLU	HANDELAGGARE Björn Lundmark
DATUM 2014-01-30	ANSVARIG Anders Gunnedal	


VILLA DIDEHVAR
 RÅVSNÄS 3:77, NORRTÄLJE KOMMUN
 NYBYGGNAD AV FRITIDSHUS
 SAMMANSTÄLLNINGSRITNING
 HUS B
 SEKTION SB101 & SB201

SKALA A1	SKALA A3	NUMMER	BET
1:50	1:100	A--40.2-020002	I

FÖRKLARINGAR
 SE RITN. A--40.2-020001
 FÖRESKRIFTER
 SE RITN. A--40.2-020001
 HÄNVISNINGAR
 SE RITN. A--01.1-020001

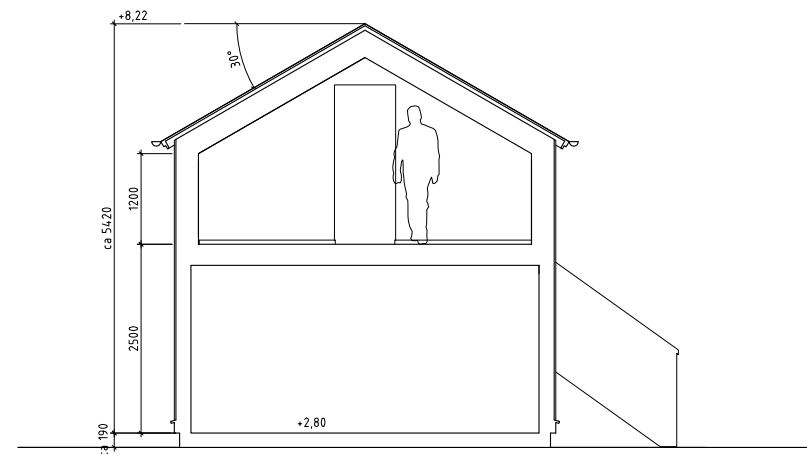

SEKTION SD201

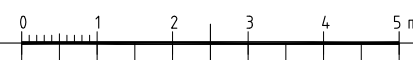

BET	ANT	ÄNDRINGEN AVSER	SIGN	DATUM
-----	-----	-----------------	------	-------

BYGGLOVHANDLING

BILAGA 1


A	AG ARKITEKTER AB	TFN. +46(0)8-492 56 48 FAX. +46(0)8-492 56 48
K	-	TFN. - FAX. -
E	-	TFN. - FAX. -
Br	-	TFN. - FAX. -

PROJNR 7084_7	RITAT AV B.JLU	HANDELAGGARE Björn Lundmark
DATUM 2014-01-30	ANSVARIG Anders Gunnedal	


VILLA DIDEHVAR
 RÄVSNÄS 3:77, NORRTÄLJE KOMMUN
 NYBYGGNAD AV FRITIDSHUS
 SAMMANSTÄLLNINGSRITNING
 HUS D
 SEKTION SD201

SKALA A1 1:50	SKALA A3 1:100	NUMMER A--40.2-02003	BET
------------------	-------------------	-------------------------	-----


FÖRKLARINGAR
 SE RITN. A--40.2-020001
 FÖRESKRIFTER
 SE RITN. A--40.2-020001
 HÄNVISNINGAR
 SE RITN. A--01.1-020001

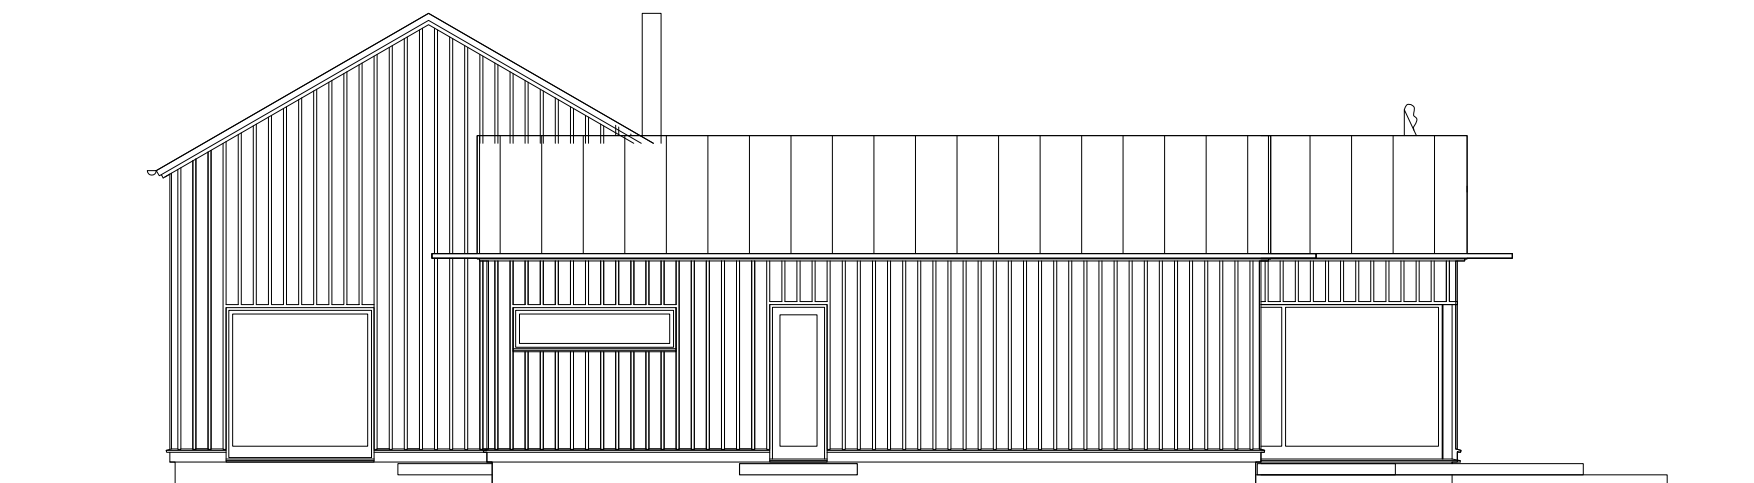

FASAD MOT SSV

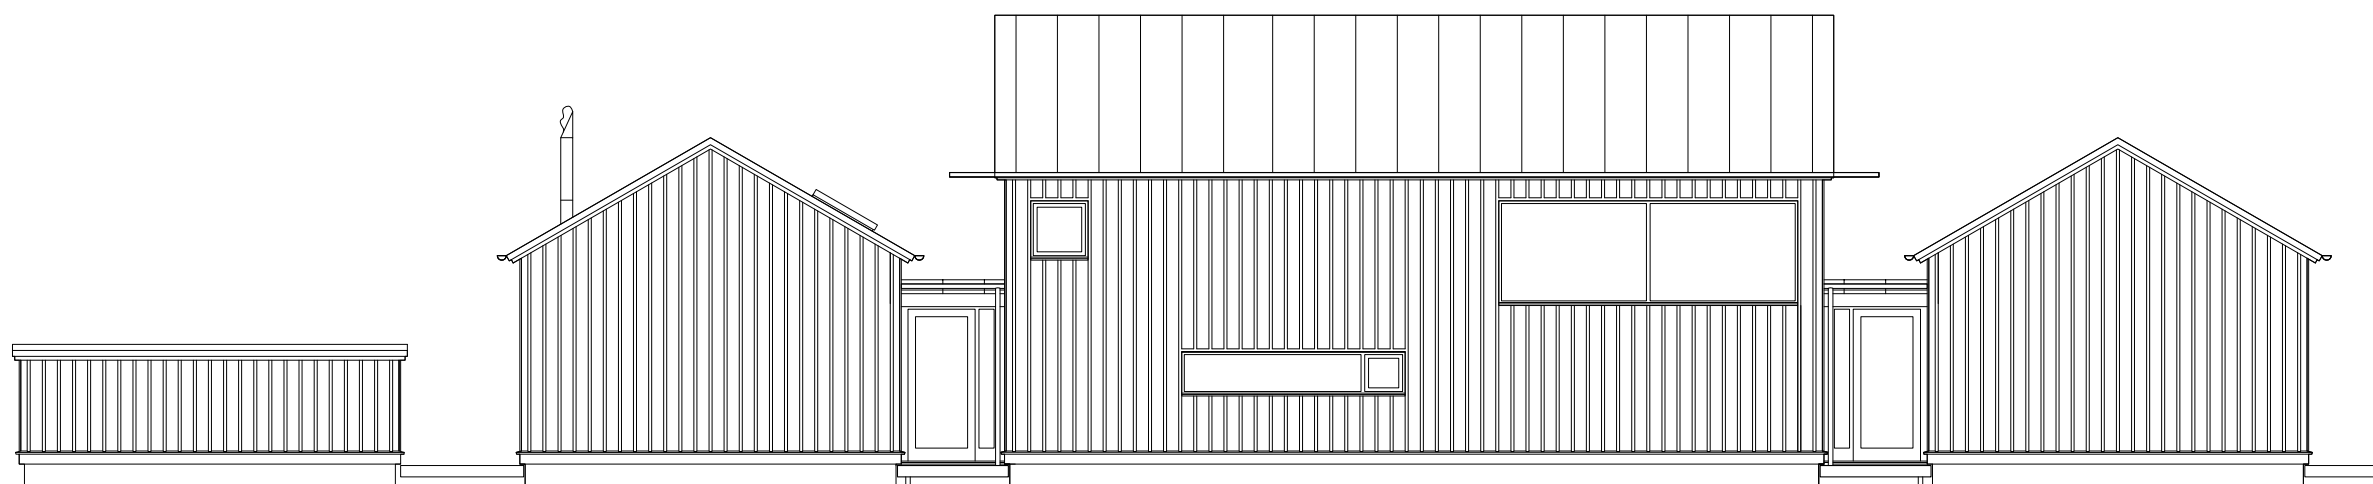

FASAD MOT VNV

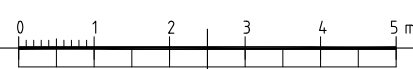


BET	ANT	ÄNDRINGEN AVSER	SIGN	DATUM
BYGGLOVHANDLING				
BILAGA 1				
A		AG ARKITEKTER AB	TFN. +46(0)8-492 56 48 FAX. +46(0)8-492 56 48	
K	-		TFN. - FAX. -	
E	-		TFN. - FAX. -	
Br	-		TFN. - FAX. -	


PROJNR 7084,7	RITAV B.JLU	HANDELAGGARE Björn Lundmark
DATUM 2014-01-30	ANSVARIG Anders Gunnedal	
VILLA DIDEHVAR RÄVSNÄS 3:77, NORRTÄLJE KOMMUN NYBYGGNAD AV FRITIDSHUS SAMMANSTÄLLNINGSRITNING HUS A, B & C FASADER MOT SSV & VNV		
SKALA A1 1:50	SKALA A3 1:100	NUMMER A--40.3-020001

I BET


FÖRKLARINGAR
 SE RITN. A--40.2-020001
 FÖRESKRIFTER
 SE RITN. A--40.2-020001
 HÄNVISNINGAR
 SE RITN. A--01.1-020001

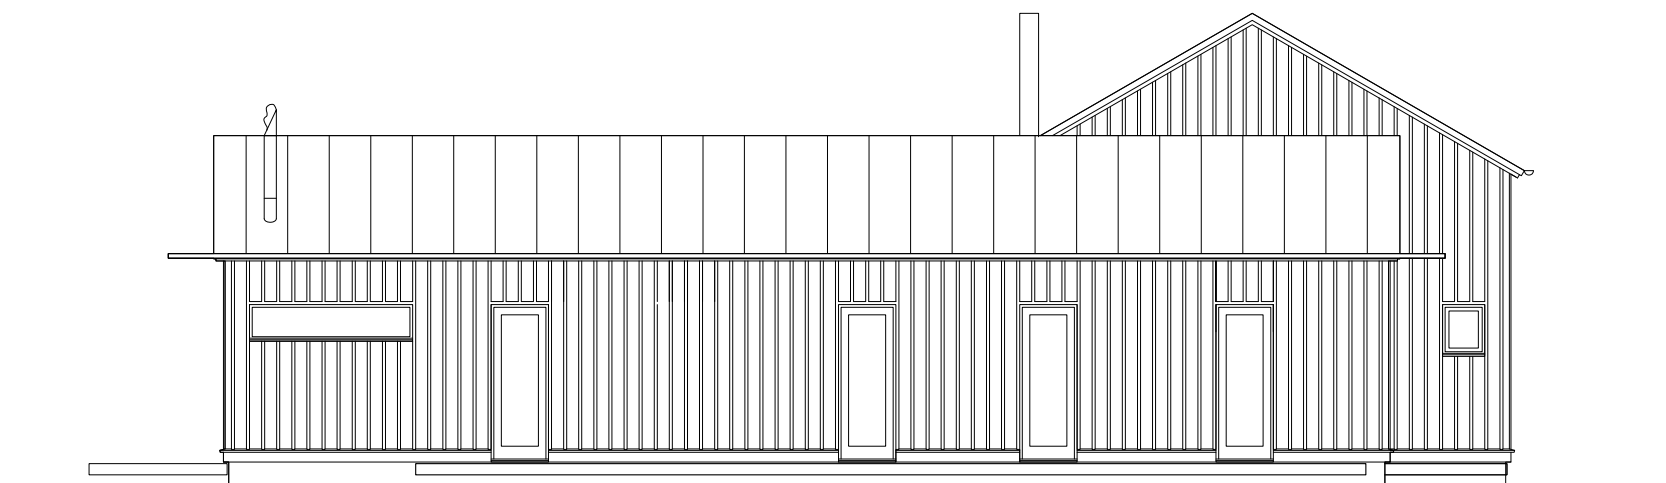

FASAD MOT NNO

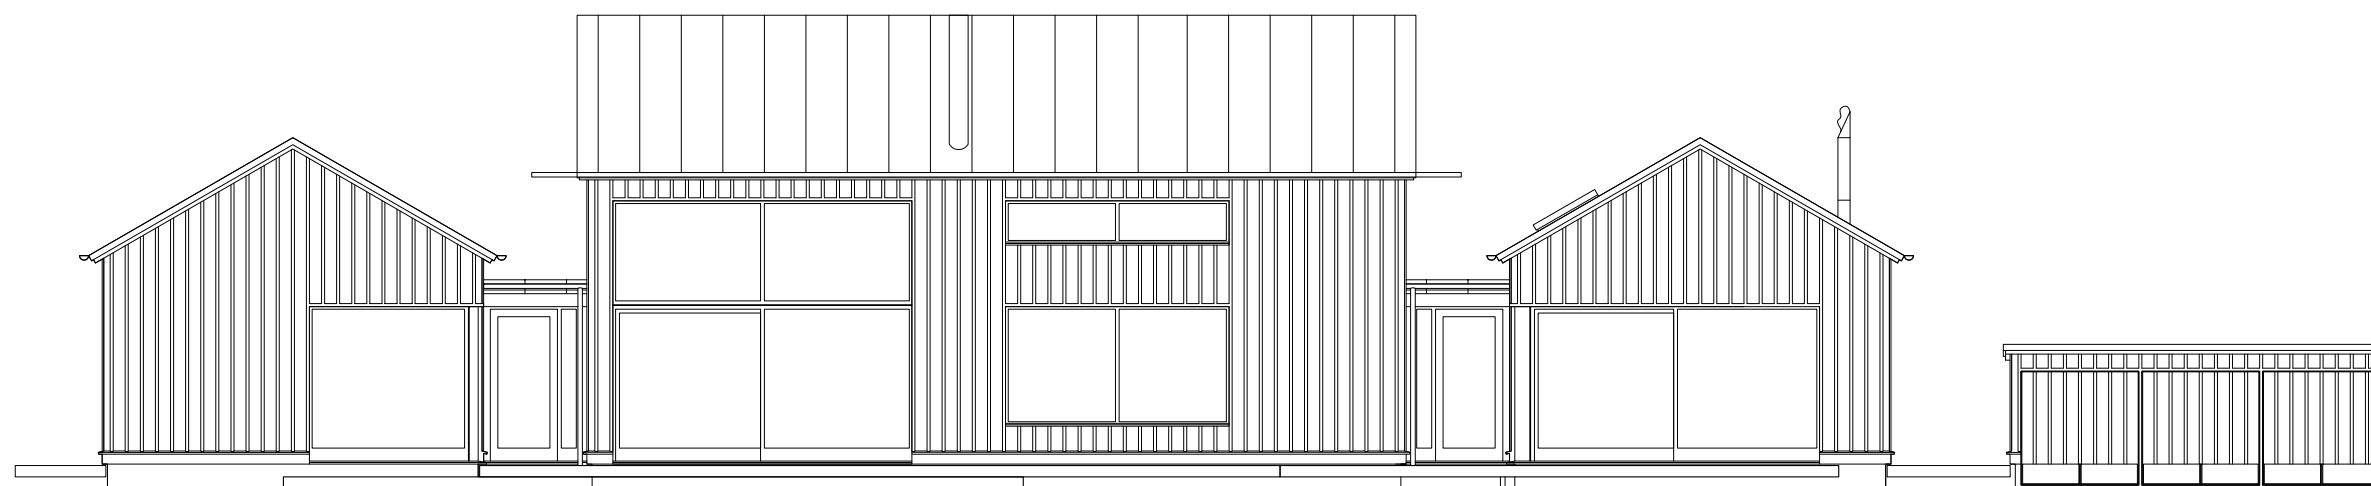

FASAD MOT OSO

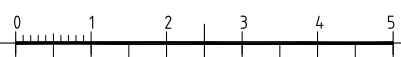

BET	ANT	ÄNDRINGEN AVSER	SIGN	DATUM
BYGGLOVHANDLING				
BILAGA 1				
A		AG ARKITEKTER AB	TFN. +46(0)8-492 56 48 FAX. +46(0)8-492 56 48	
K	-		TFN. - FAX. -	
E	-		TFN. - FAX. -	
Br	-		TFN. - FAX. -	

BYGGLOVHANDLING

BILAGA 1


A	AG ARKITEKTER AB	TFN. +46(0)8-492 56 48 FAX. +46(0)8-492 56 48
K	-	TFN. - FAX. -
E	-	TFN. - FAX. -
Br	-	TFN. - FAX. -

PROJNR 7084_7	RITAV B.JLU	HANDLAGGARE Björn Lundmark
DATUM 2014-01-30	ANSVARIG Anders Gunnedal	


VILLA DIDEHVAR
 RÅVSNÄS 3:77, NORRTÄLJE KOMMUN
 NYBYGGNAD AV FRITIDSHUS
 SAMMANSTÄLLNINGSRITNING
 HUS A, B & C
 FASADER MOT NNO & OSO

SKALA A1 1:50	SKALA A3 1:100	NUMMER A--40.3-020002	I BET
------------------	-------------------	--------------------------	-------


FÖRKLARINGAR
 SE RITN. A--40.2-020001
 FÖRESKRIFTER
 SE RITN. A--40.2-020001
 HÄNVISNINGAR
 SE RITN. A--01.1-020001

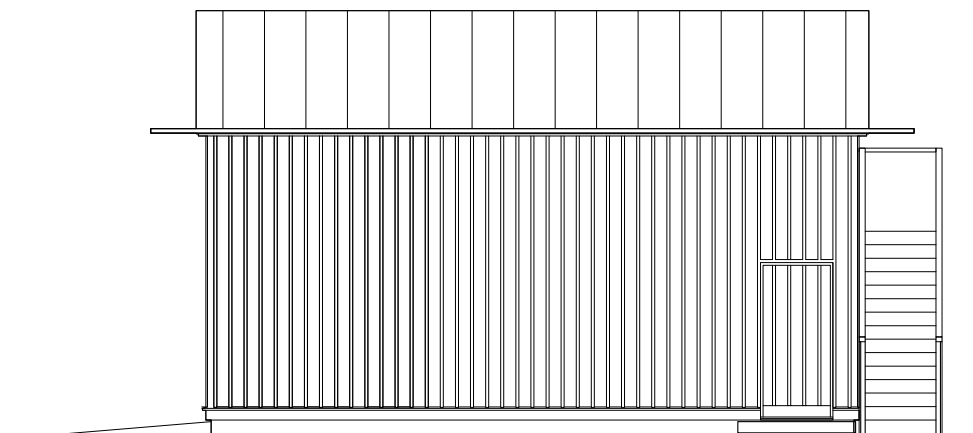


FASAD MOT SSV

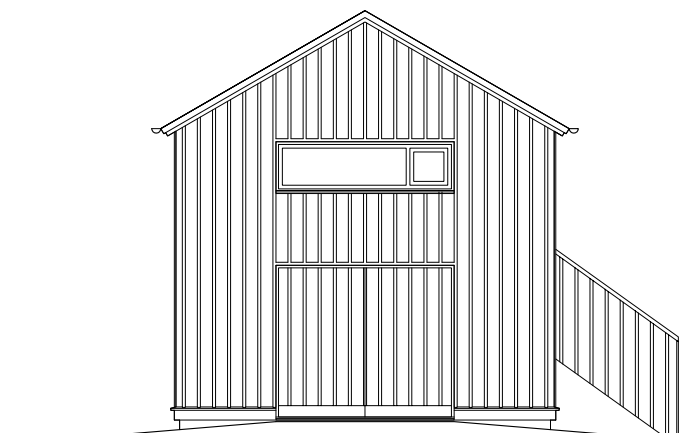


FASAD MOT VNV

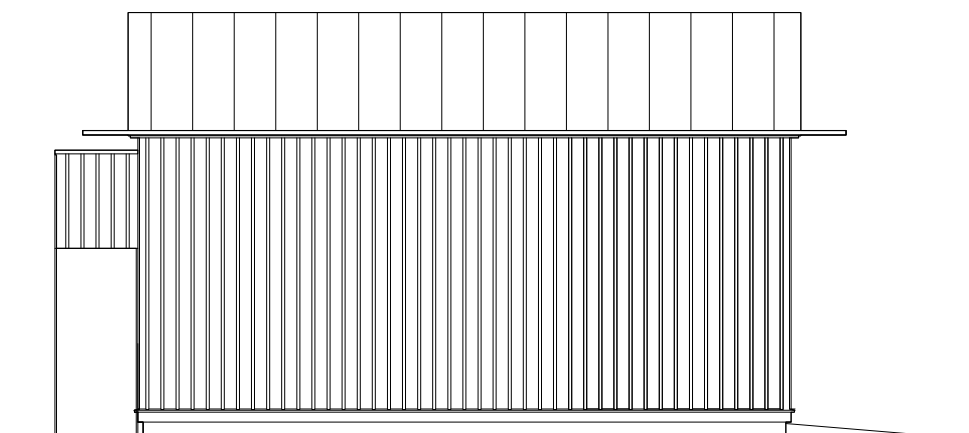

FASAD MOT NNO

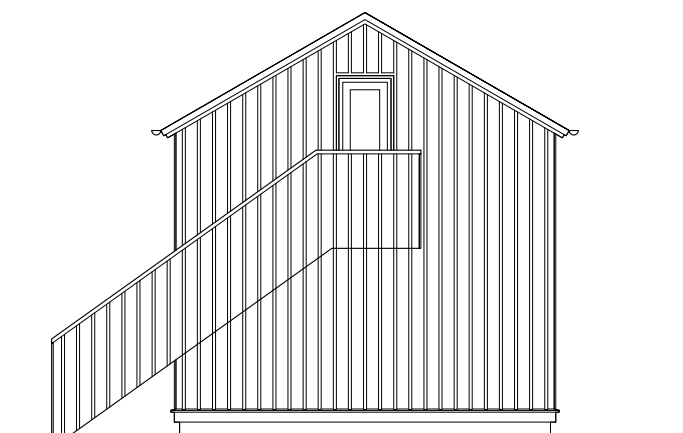

FASAD MOT OSO

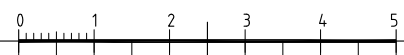

BET	ANT	ÄNDRINGEN AVSER	SIGN	DATUM						
BYGGLOVHANDLING										
BILAGA 1										
A	AG	ARKITEKTER AB	TFN. +46(0)8-492 56 48 FAX. +46(0)8-492 56 48							
K	-		TFN. - FAX. -							
E	-		TFN. - FAX. -							
Br	-		TFN. - FAX. -							
<table border="1"> <tr> <td>PROJNR 7084_7</td> <td>RITAT AV B.JLU</td> <td>HANDELAGGARE Björn Lundmark</td> </tr> <tr> <td>DATUM 2014-01-30</td> <td>ANSVARIG Anders Gunnedal</td> <td></td> </tr> </table>					PROJNR 7084_7	RITAT AV B.JLU	HANDELAGGARE Björn Lundmark	DATUM 2014-01-30	ANSVARIG Anders Gunnedal	
PROJNR 7084_7	RITAT AV B.JLU	HANDELAGGARE Björn Lundmark								
DATUM 2014-01-30	ANSVARIG Anders Gunnedal									
VILLA DIDEHVAR RÄVSNÄS 3:77, NORRTÄLJE KOMMUN NYBYGGNAD AV FRITIDSHUS SAMMANSTÄLLNINGSRITNING HUS D FASADER MOT SSV, VNV, NNO & OSO										
SKALA A1 1:50	SKALA A3 1:100	NUMMER A--40.3-020003	I BET							