


FÖRKLARINGAR


ALLA MÄTT ANGES I MILLIMETER

FASADFÄRG ÄNDRAS FRÅN RÖTT
TILL JÄRNVITROL GRÅTT


TAK ÄNDRAS FRÅN TEGEL TILL

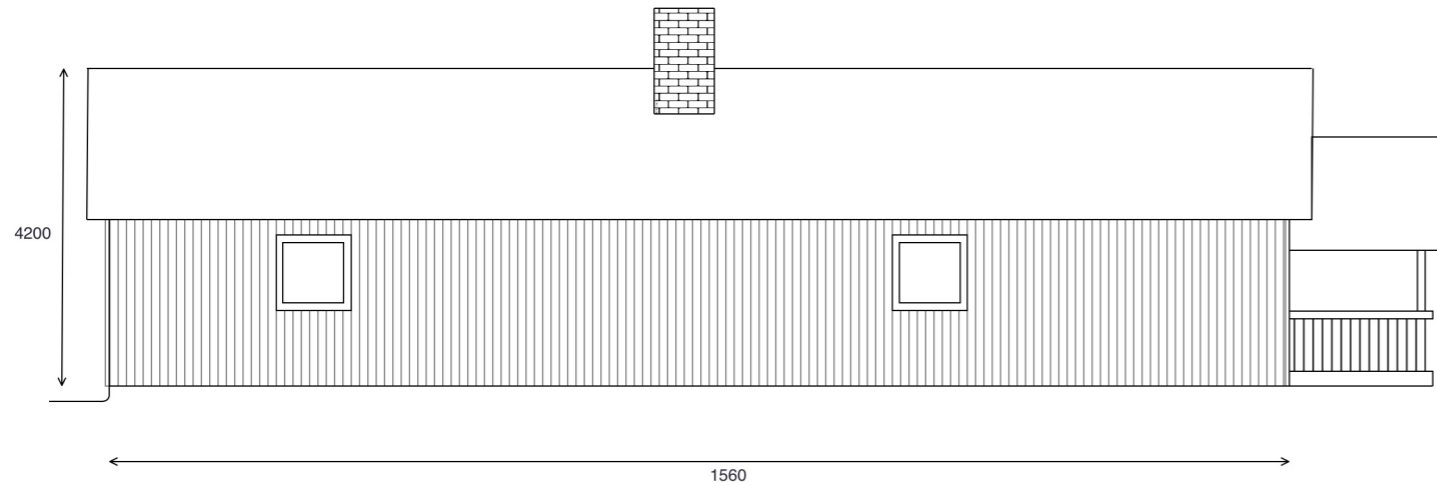


Fasad mot norr 1:100

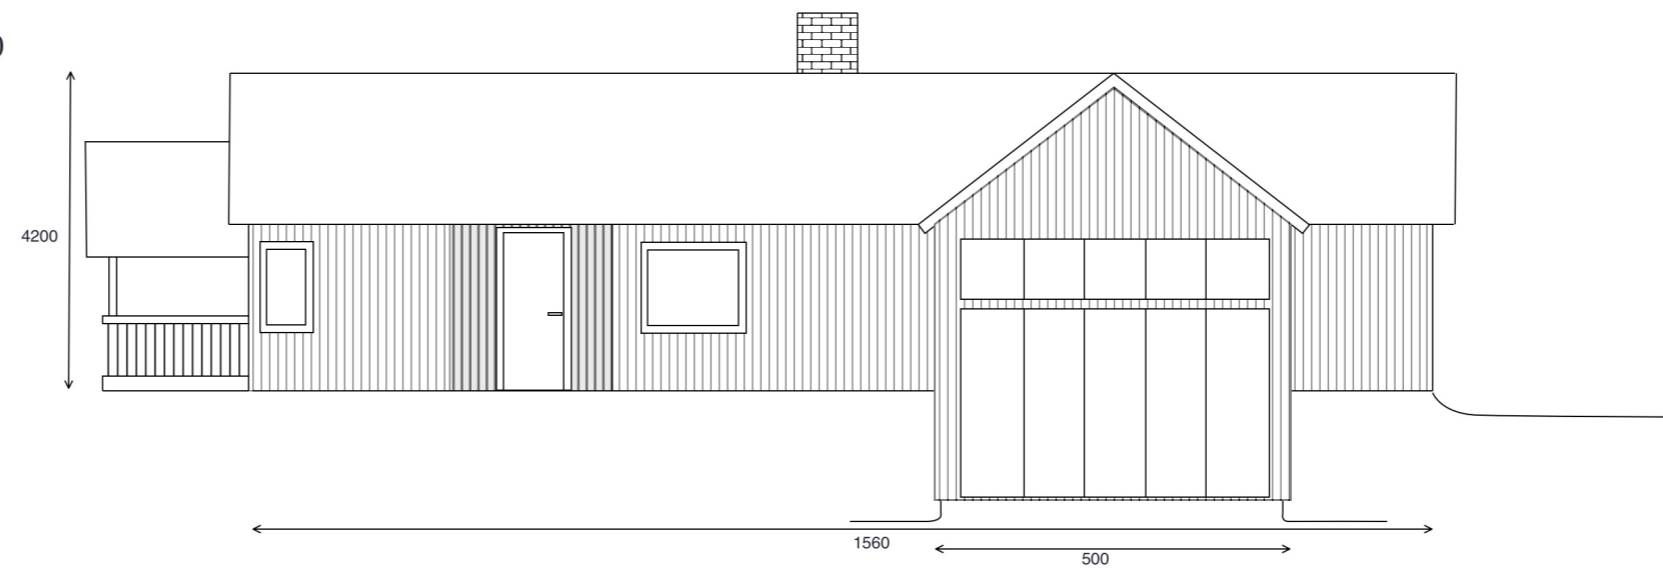

Fasad mot söder 1:100

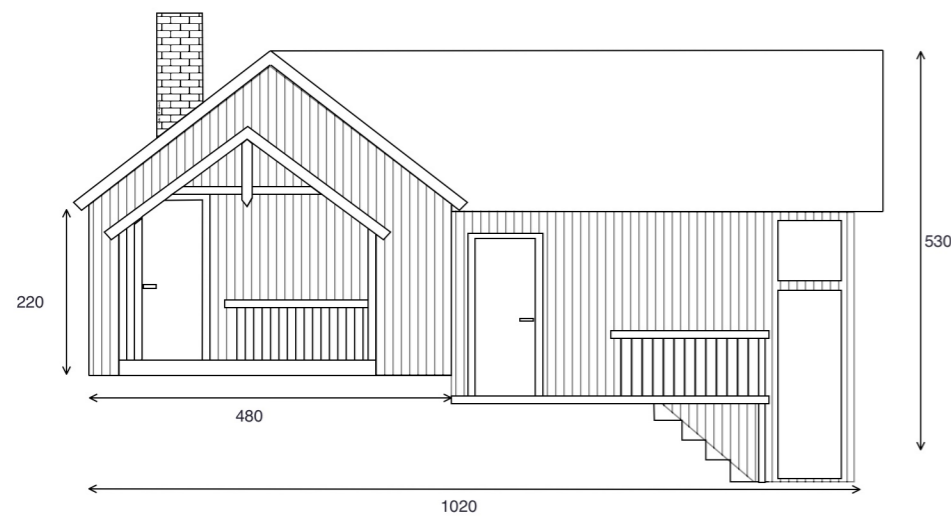

Fasad mot väst 1:100

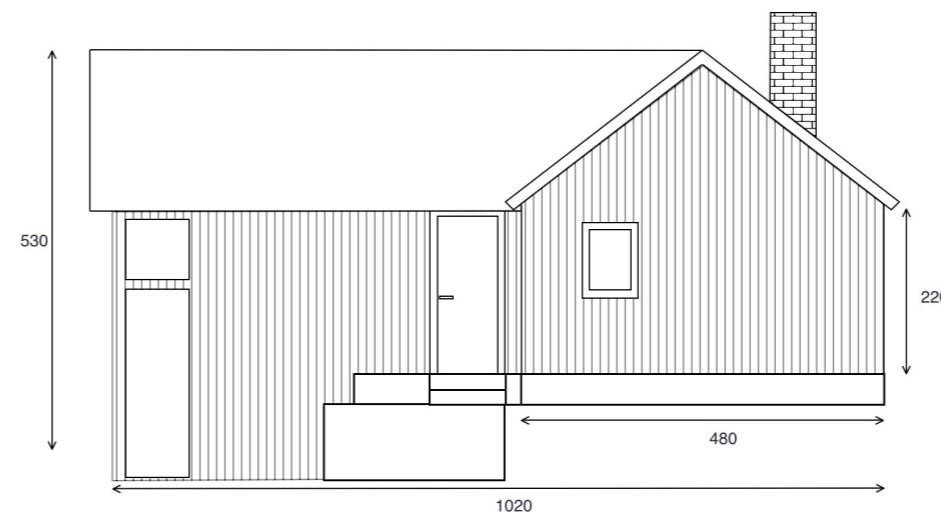

Fasad mot öst 1:100



BET	ANT	ÄNDRINGEN AVSER	DATUM	SIGN
BYGGLOVSRITNING				
FASTIGHETSBETECKNING GROVSTA 8:76				
DATUM 2024-05-27		ANSVARIG FÖR RITNINGEN Petra Jannhans		
UTBYGGNAD AV ENBOSTADHUS				
Fasadritning				
SKALA	RITNINGNUMMER		REV	
A3	1:100			