


Situationsplan
Skala 1:400

ISSJ 3:46

Ritad av T.R.
2017-04-28

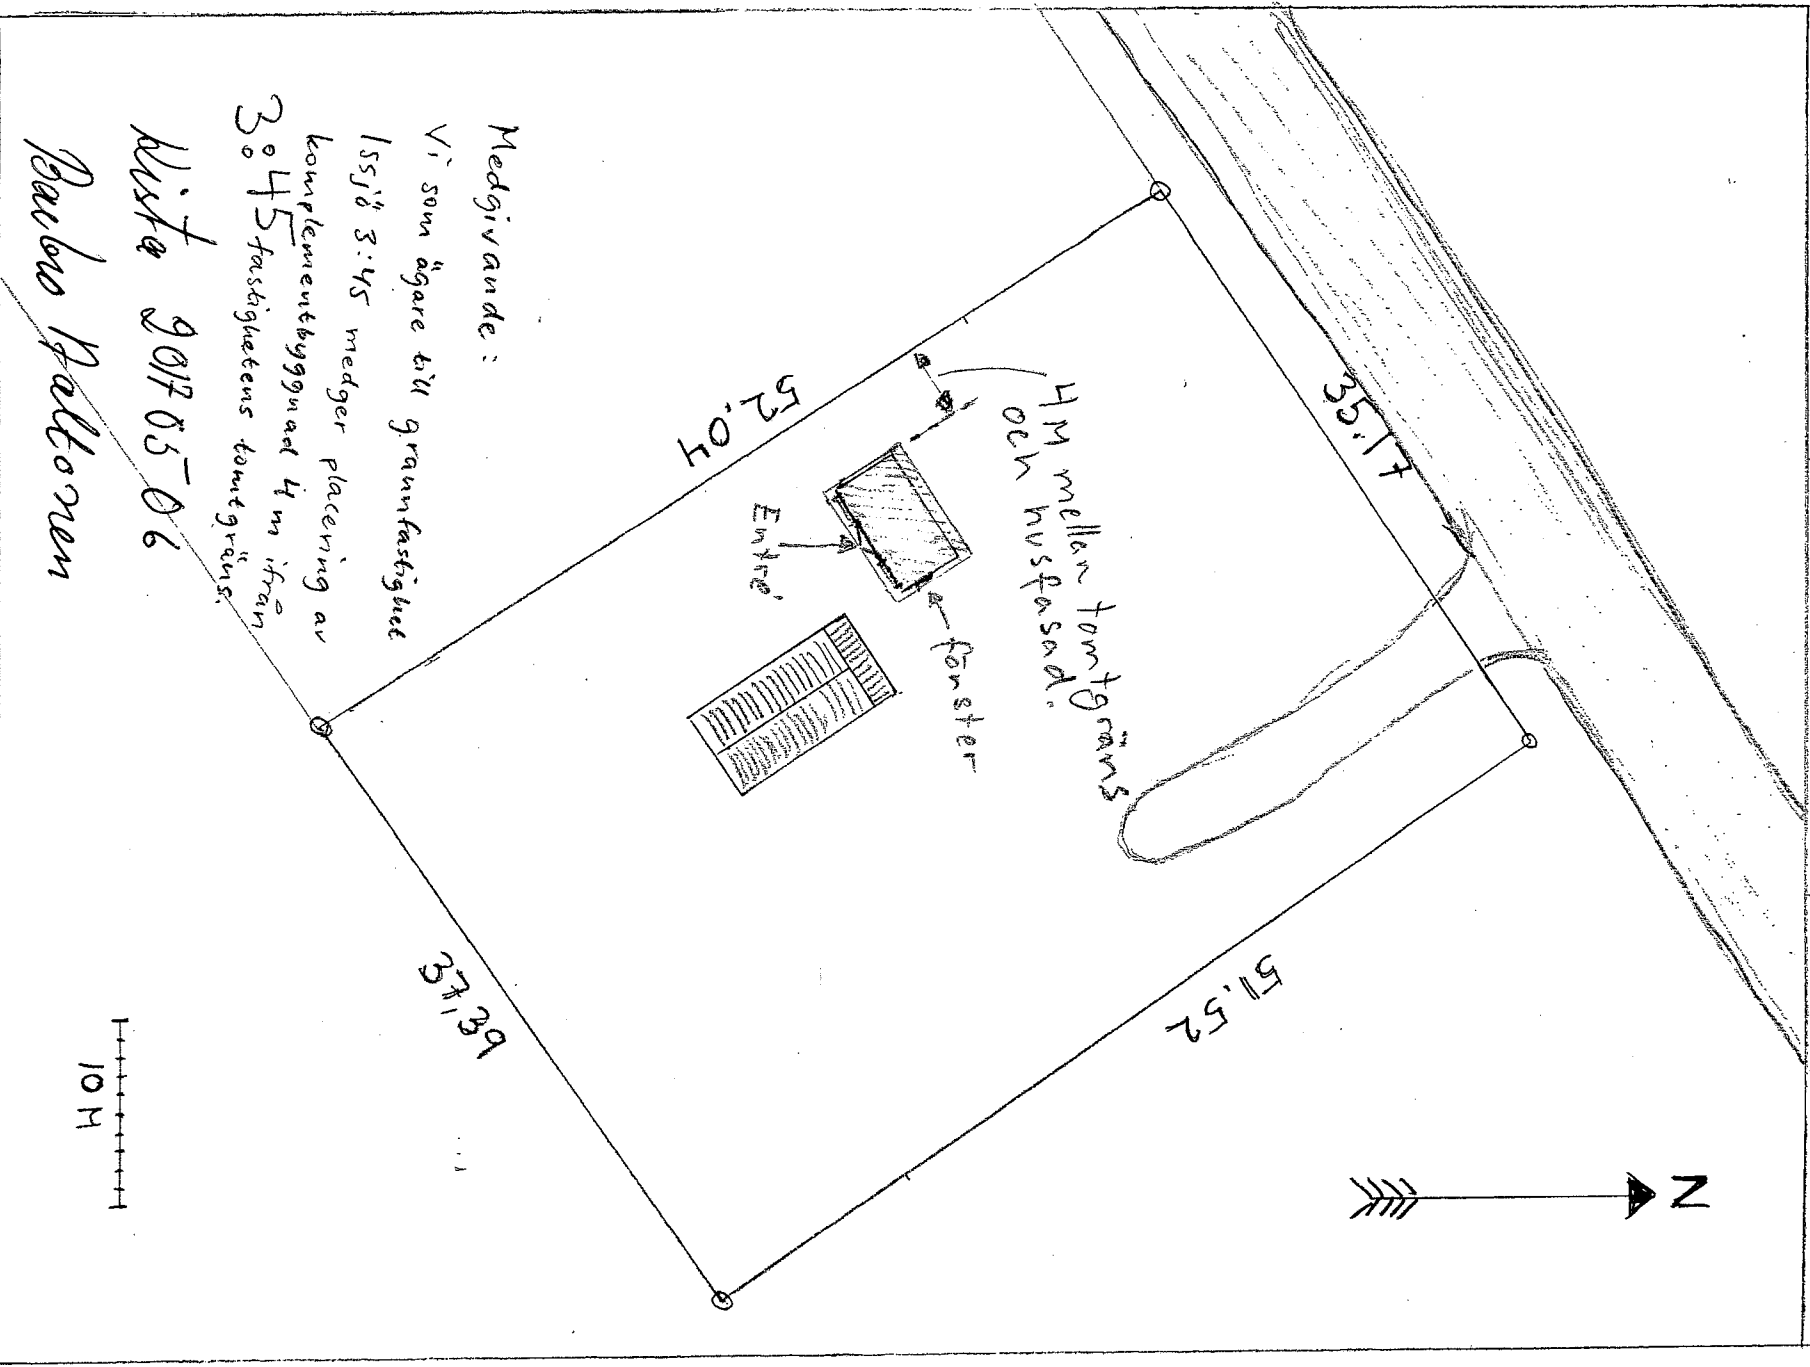

Medgivande:

Vi som ägare till grannfastigheten
ISSJ 3:45 medger placering av
komplementbyggnad 4 m ifrån
3:45 fastighetens tomtgräns.

Kista 2017 05 06
Barbro Paltanen