




Fasad mot nordväst

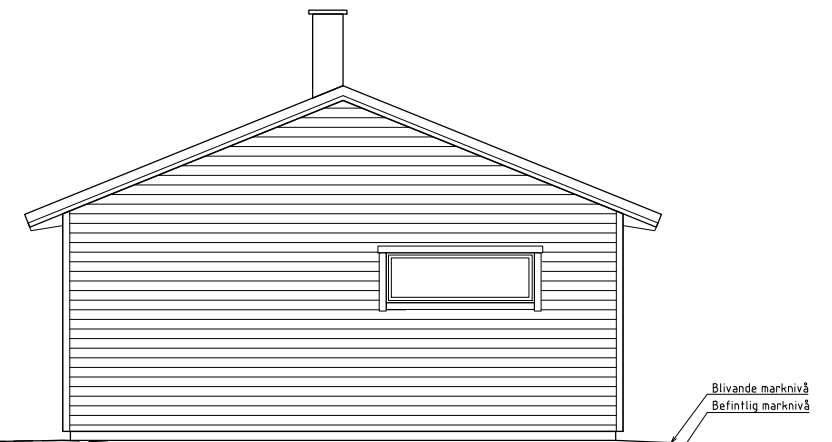

Fasad mot sydväst

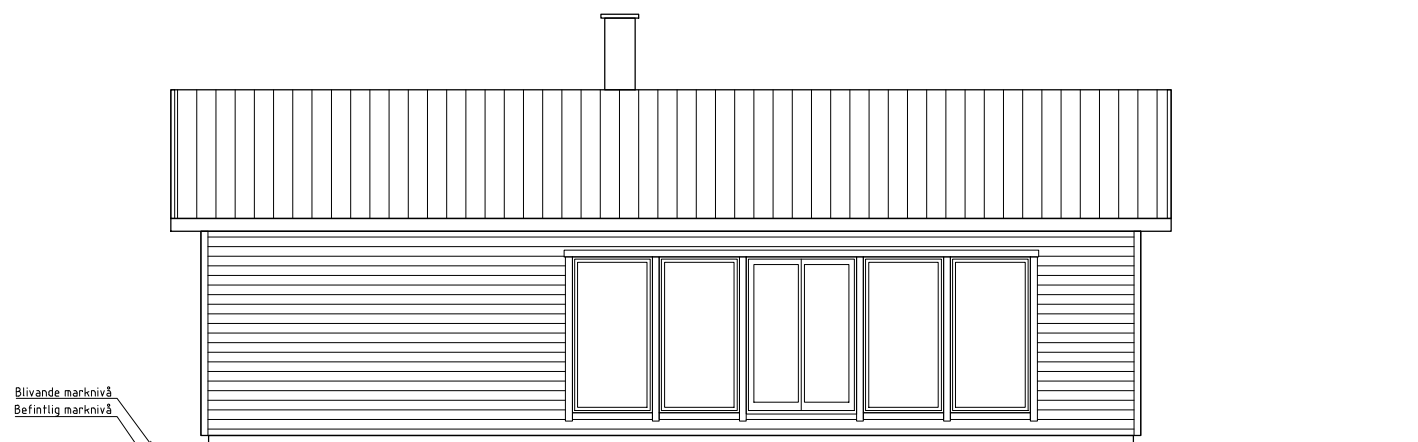

Fasad mot sydost

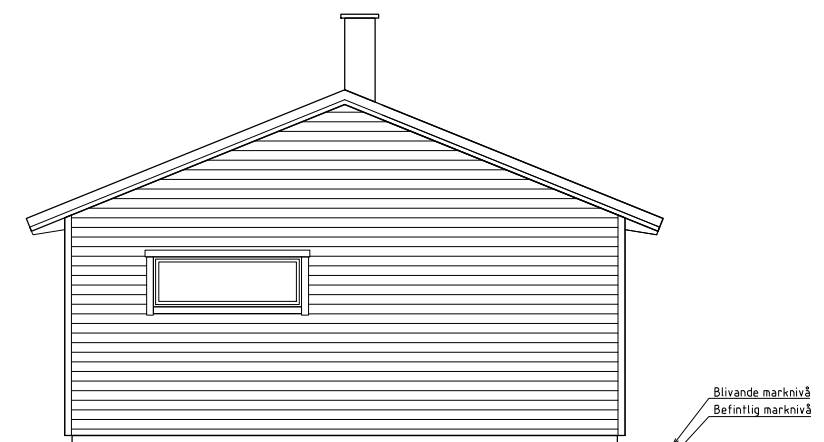

Fasad mot nordost

REV	ANT	REVIDERINGEN AVSER	SIGN	DATUM
Sundell				
Lilla Rätö 1:154				
BYGGLOVSRITNING				
Fasader				
DATUM	SKALA	RITAD AV	RIT.NR	REV
2024-05-17	1:100	EE	A2	