
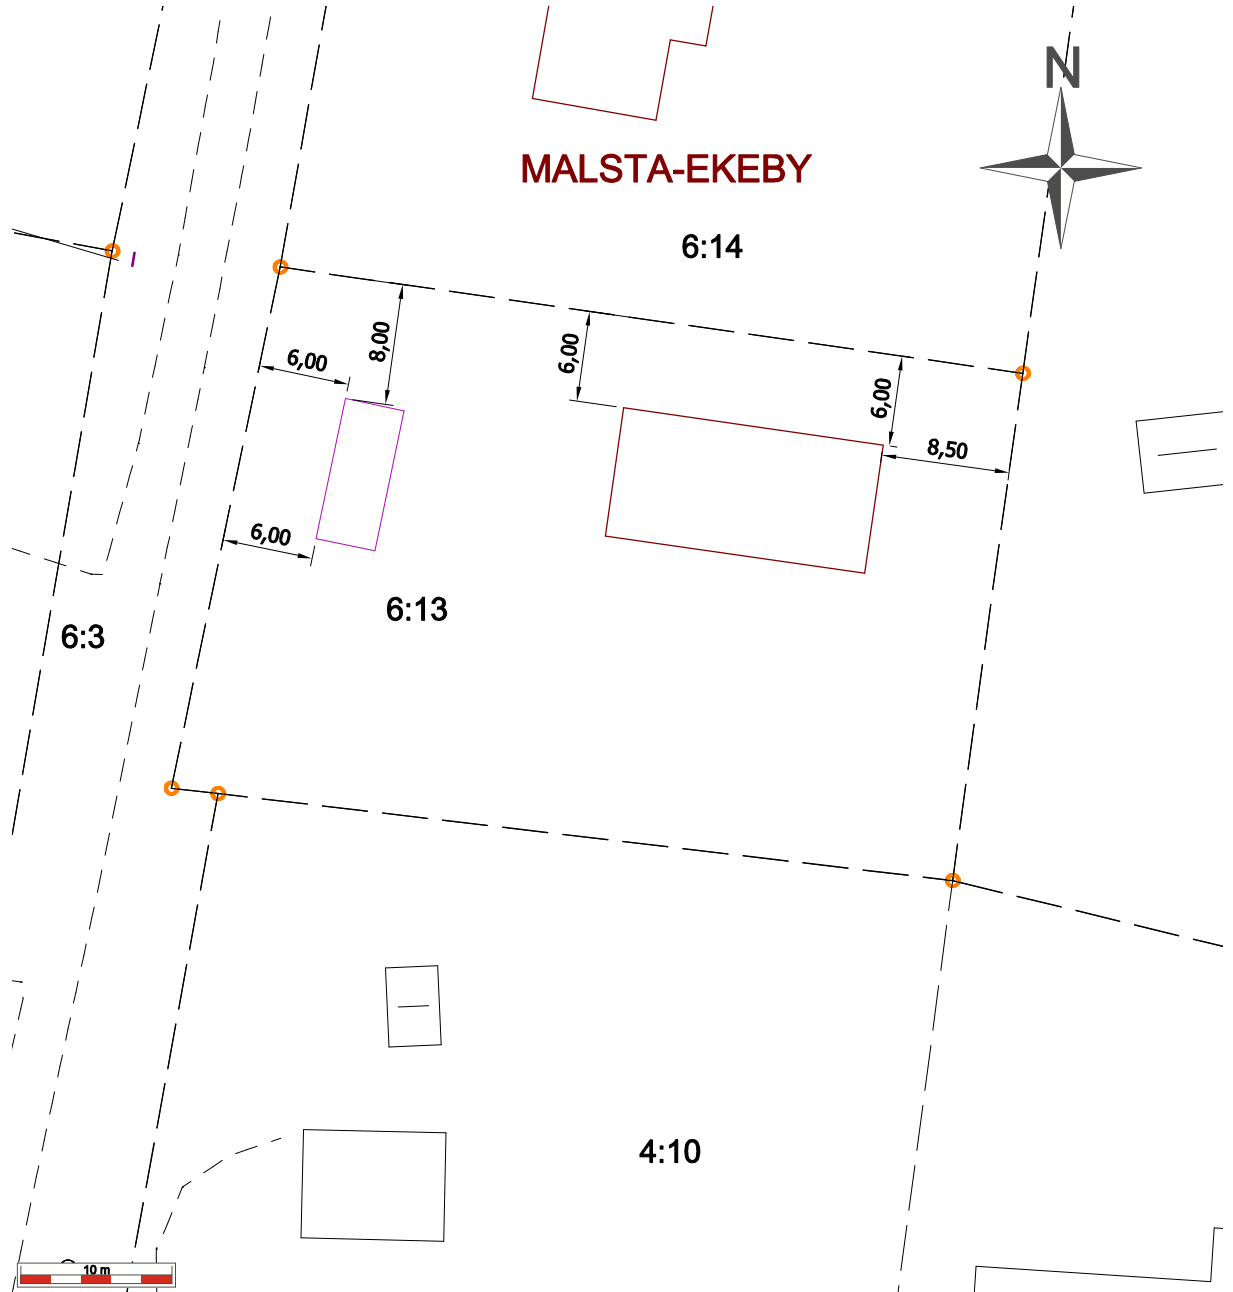


Redovisning av utstakad byggnad

gällande ärende med diariernr: 2021-004371

Fastighet: MALSTA-EKEBY 6:13

NORRTÄLJE KOMMUN

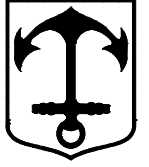

Utstakat 2021-11-24

PAPPERSFORMAT:
A4

SKALA:
1:500

Teckenförklaring

- TÄLJE** Traktnamn
3:9 Fastighetsbeteckning
- - - Fastighetsgräns
- - - Traktgräns
○ Gränspunkt
□ Byggnad
= = = Väg

- m = råsten
rm = rör i mark
rs = rör i sten
rb = rör i berg
rg = rör i gjutnin
sa = spik i asfall
om = omarkerat
hb = hål i berg
hs = hål i sten

Ritningsdatum: 2023-01-19
Namn: Edmund Spring
Mätningingenjör

Koordinatsystem:
i plan: SWEREF 99 18 00
i höjd: RH 2000