




SÖDER

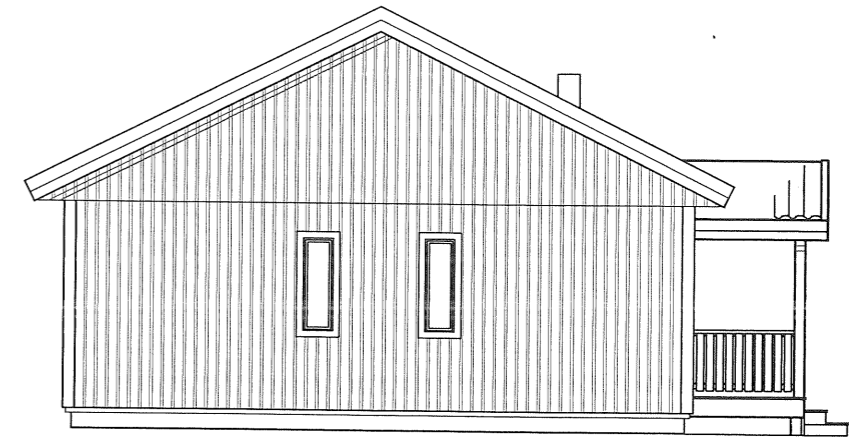

ÖSTER

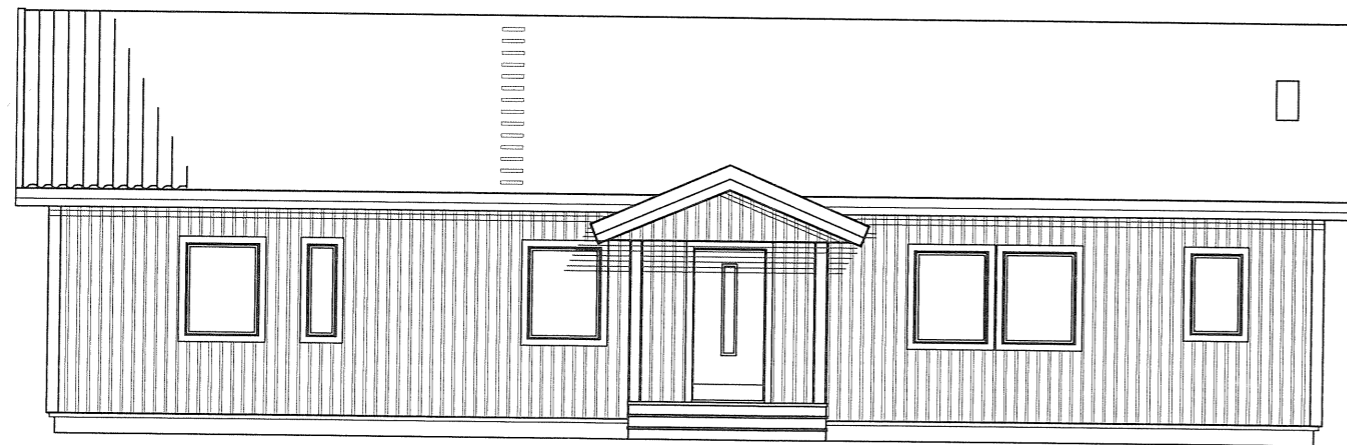

FASAD MOT NORR

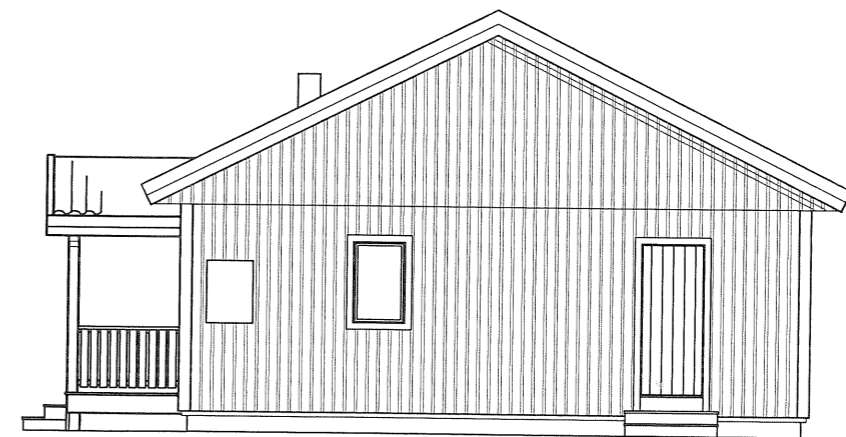

VÄSTER

NYBYGGNAD Å MALSTA EKEBY 6:13
 INOM NORRTÄLJE
 ÄGARE: ANDREAS PORATH
 NORRTÄLJE

BOSTAD FÖR 4 PERSONER, 129.3 m²
 FÖNSTERAREA: 17.1 m²
 BYGGNADSAREA: 152.4 m²



HUVUDKONTOR:
 STÄLLVERKSVÄGEN, 942 81 ÄLVSBYN
 TEL. 0929-162 00

REVIDERINGEN AVSER	DATUM	SIGN
LINNÉA SD 129 R 27		
RIT. MARCUS J	SKALA 1:100	RITN. NR
ÄLVSBYN 2021.09.29	Marcus Johansson	47108
ÄBYCAD		