


C:\Users\Erik.Gärskog\Gullmanders\Gruppwebbplats - Arbeten\Erik.2025\25053 Harkniening Bysjö strand Atvidaberg\A-handling\Modell\lv25 Modell 260220.rvt

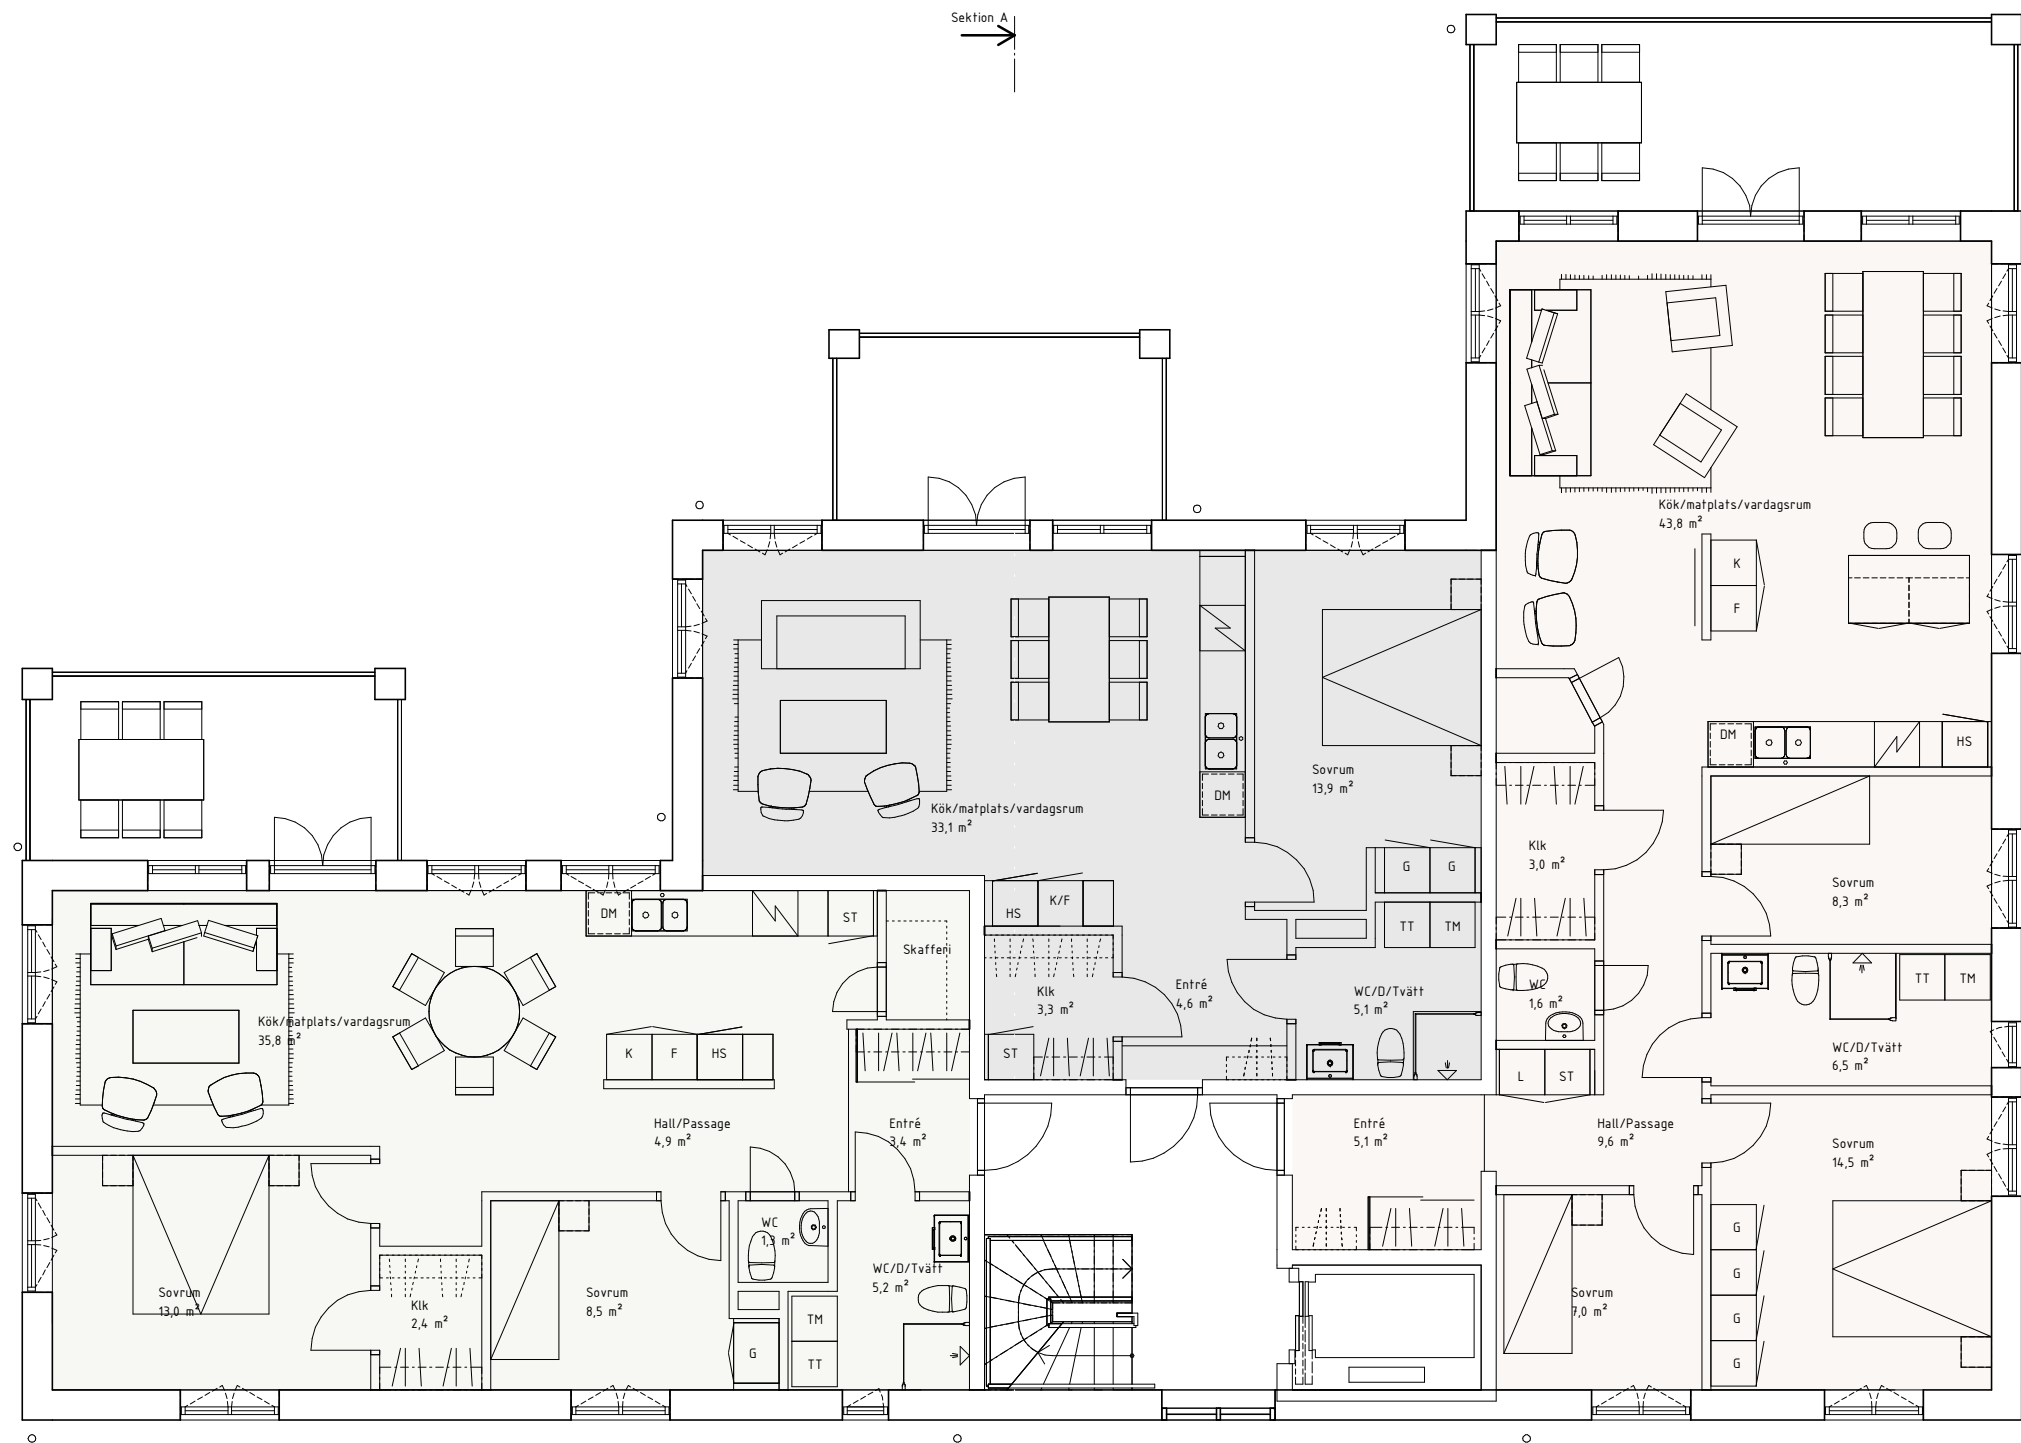

SKALA 1:50 0 1 5 METER

BET	ÄNDRINGEN AVSER	DATUM	SIGN
FÖRFRÅGNINGSUNDERLAG			
Villan 4 Bysjö strand			
			
UPPRAGNR 25053	RITAD/KONSTR. AV EG	HANDLÄGGARE EG	
DATUM 2026-02-25	ANSVARIG Erik Gärskog		
Nybyggnad av flerbostadshus Plan 2-4			
SKALA A1 1:50	NUMMER A-40-1-200	BET	