
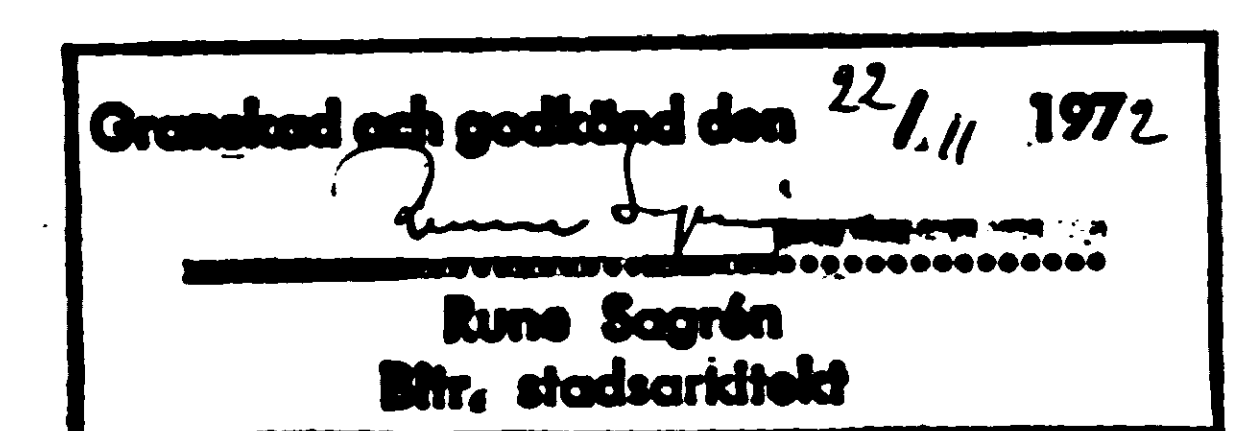
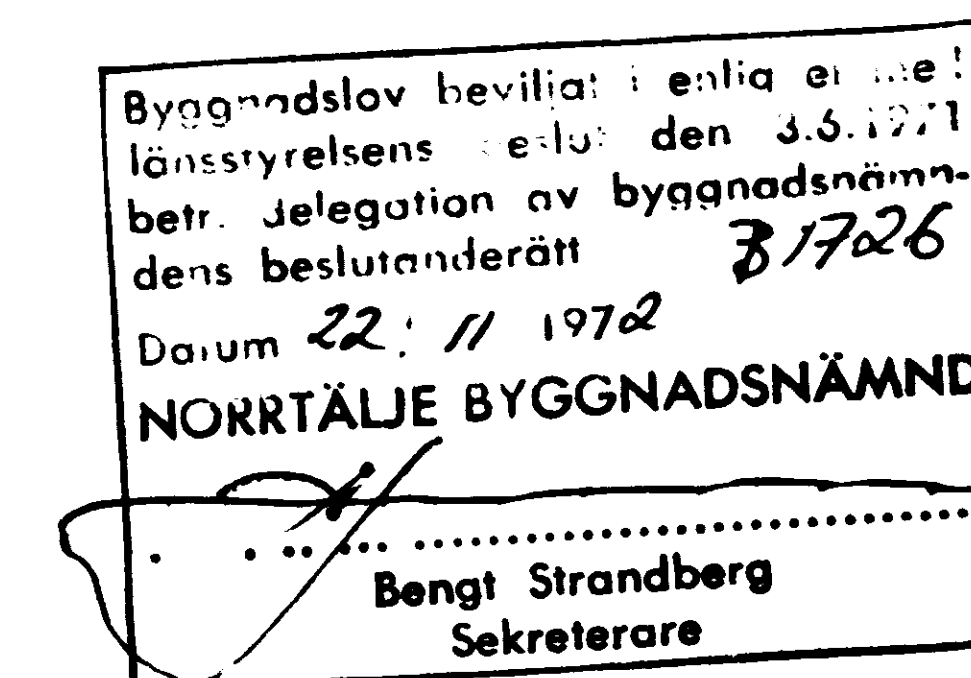
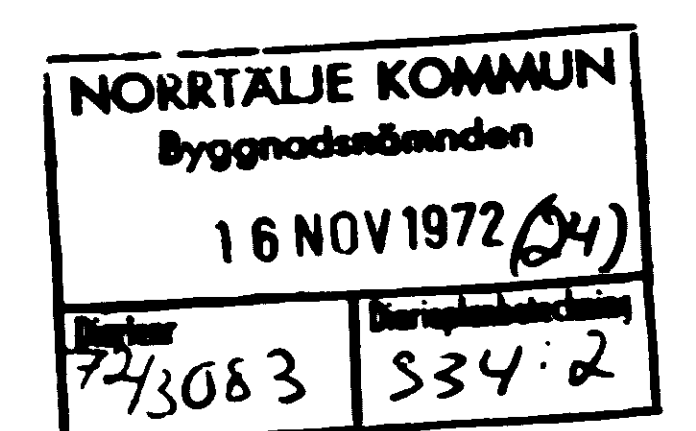
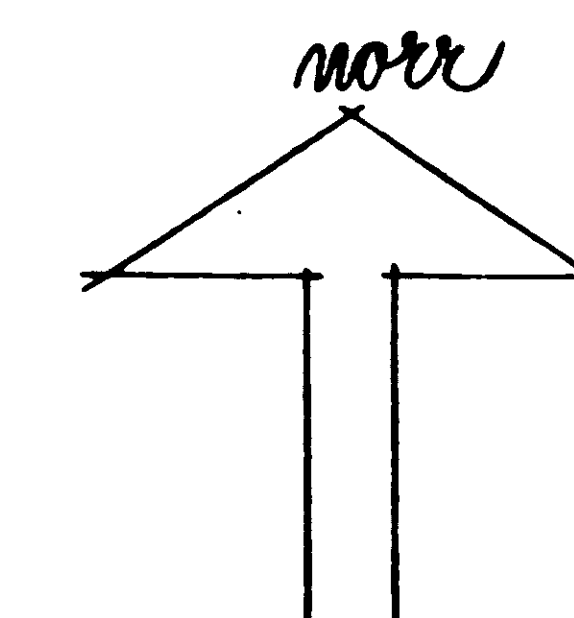
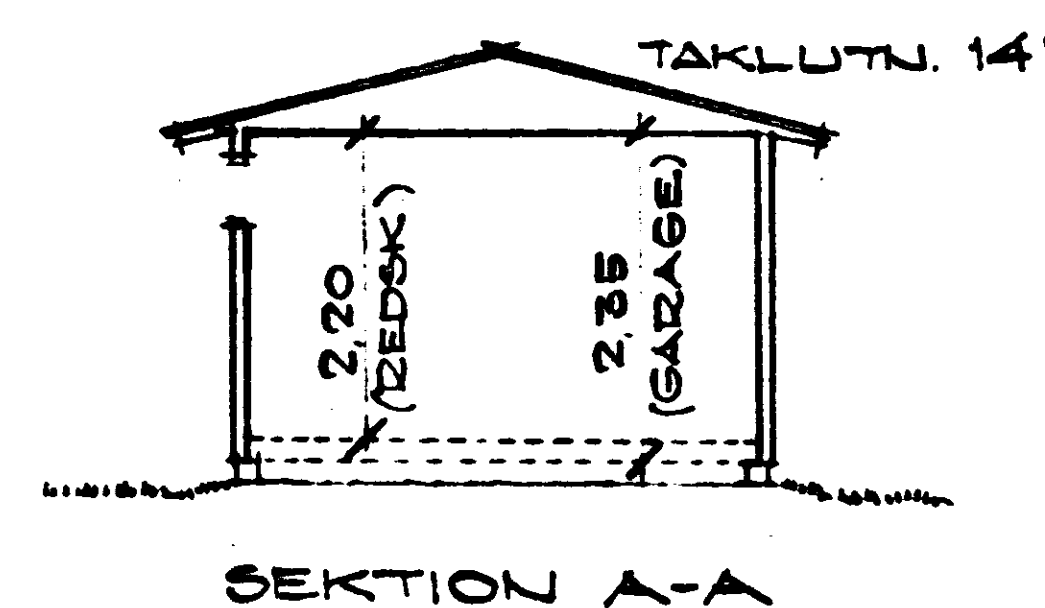
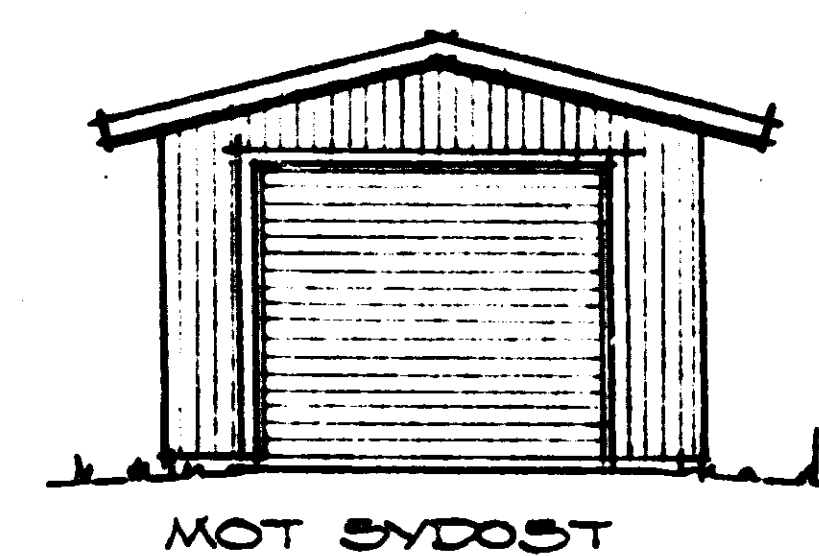
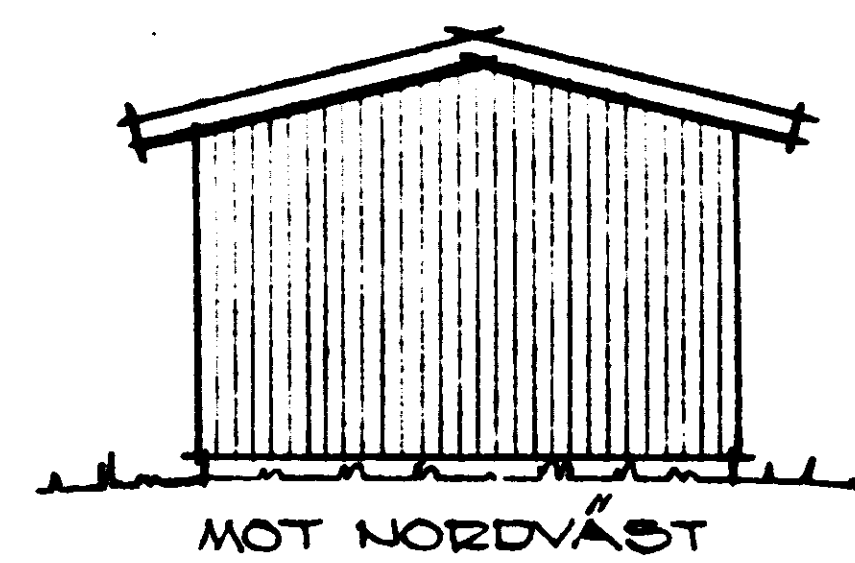
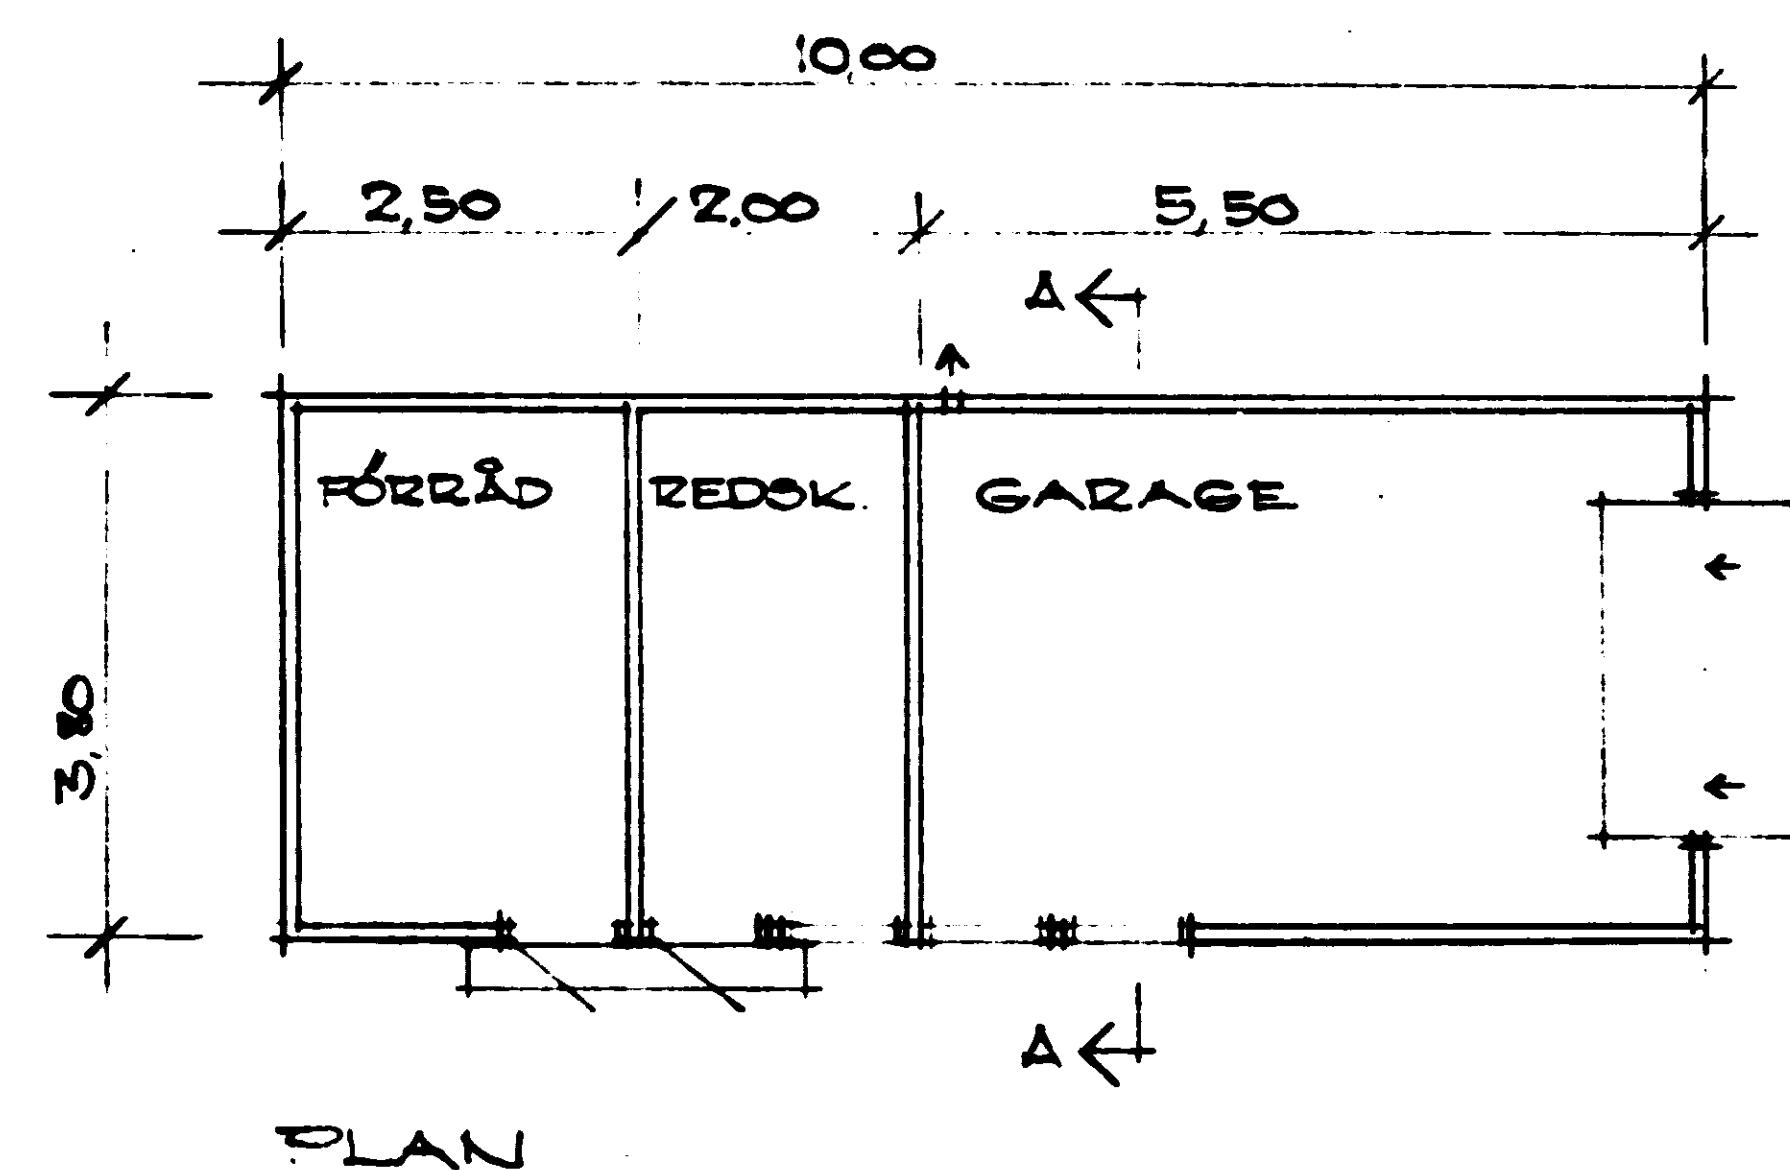


141408

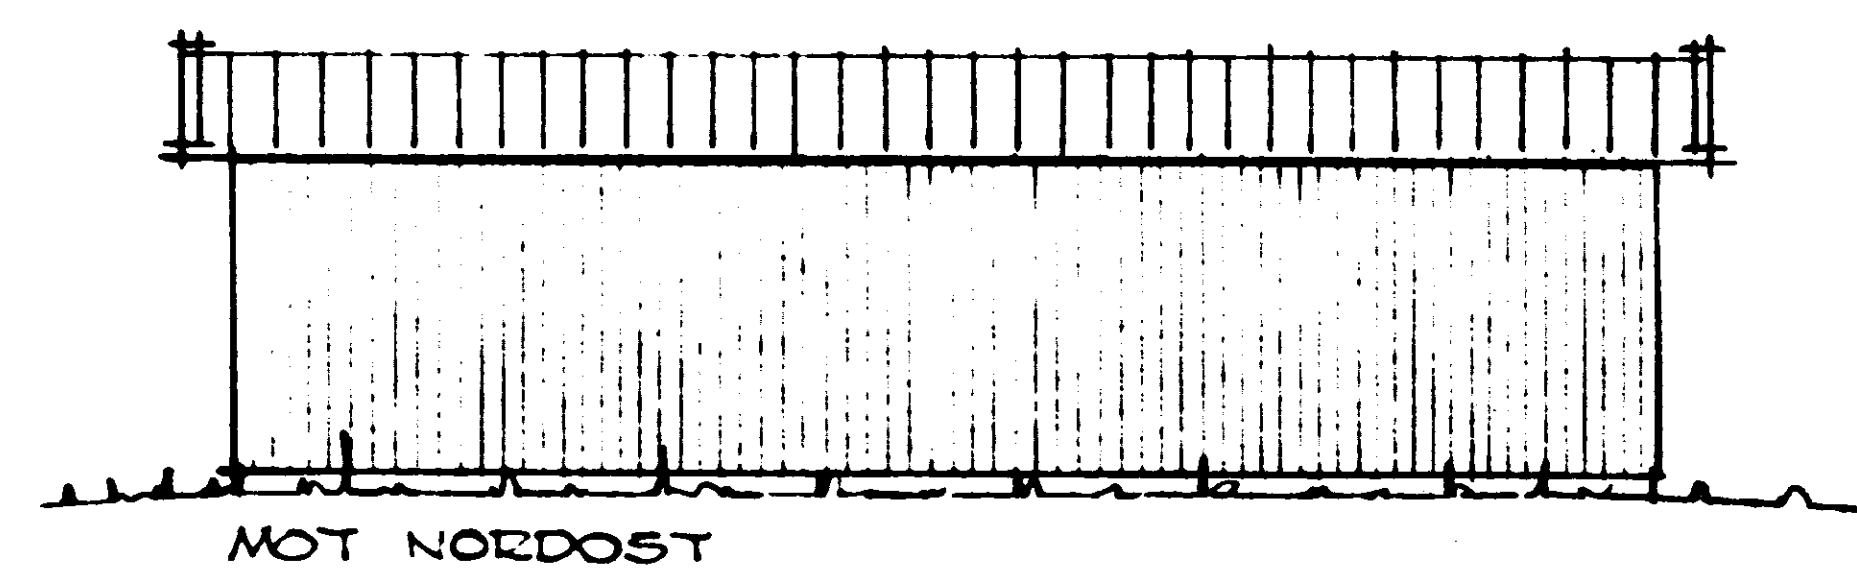

KOLSVIK 6:4
NORRTÄLJE KOMMUN
NYBYGGNAD AV GARAGE-FÖRRÅD SKALA 1:100

ING. ERIK BERGGREN
SÖRDBRUNNIGAT. 32, 11348 STOCKHOLM

STOCKHOLM 1 JULI 1972
Erik Berggren



FÖRMINSKNINGSGRAD