


↑
SITUATIONSPLAN
SK. 1:500

▤ TILLBYGGNAD

NORRTÄLJE KOMMUN	
BYGG- OCH MILJÖNÄMNDEN	
2012 -06- 04	
Dnr 12-1077	Dpb

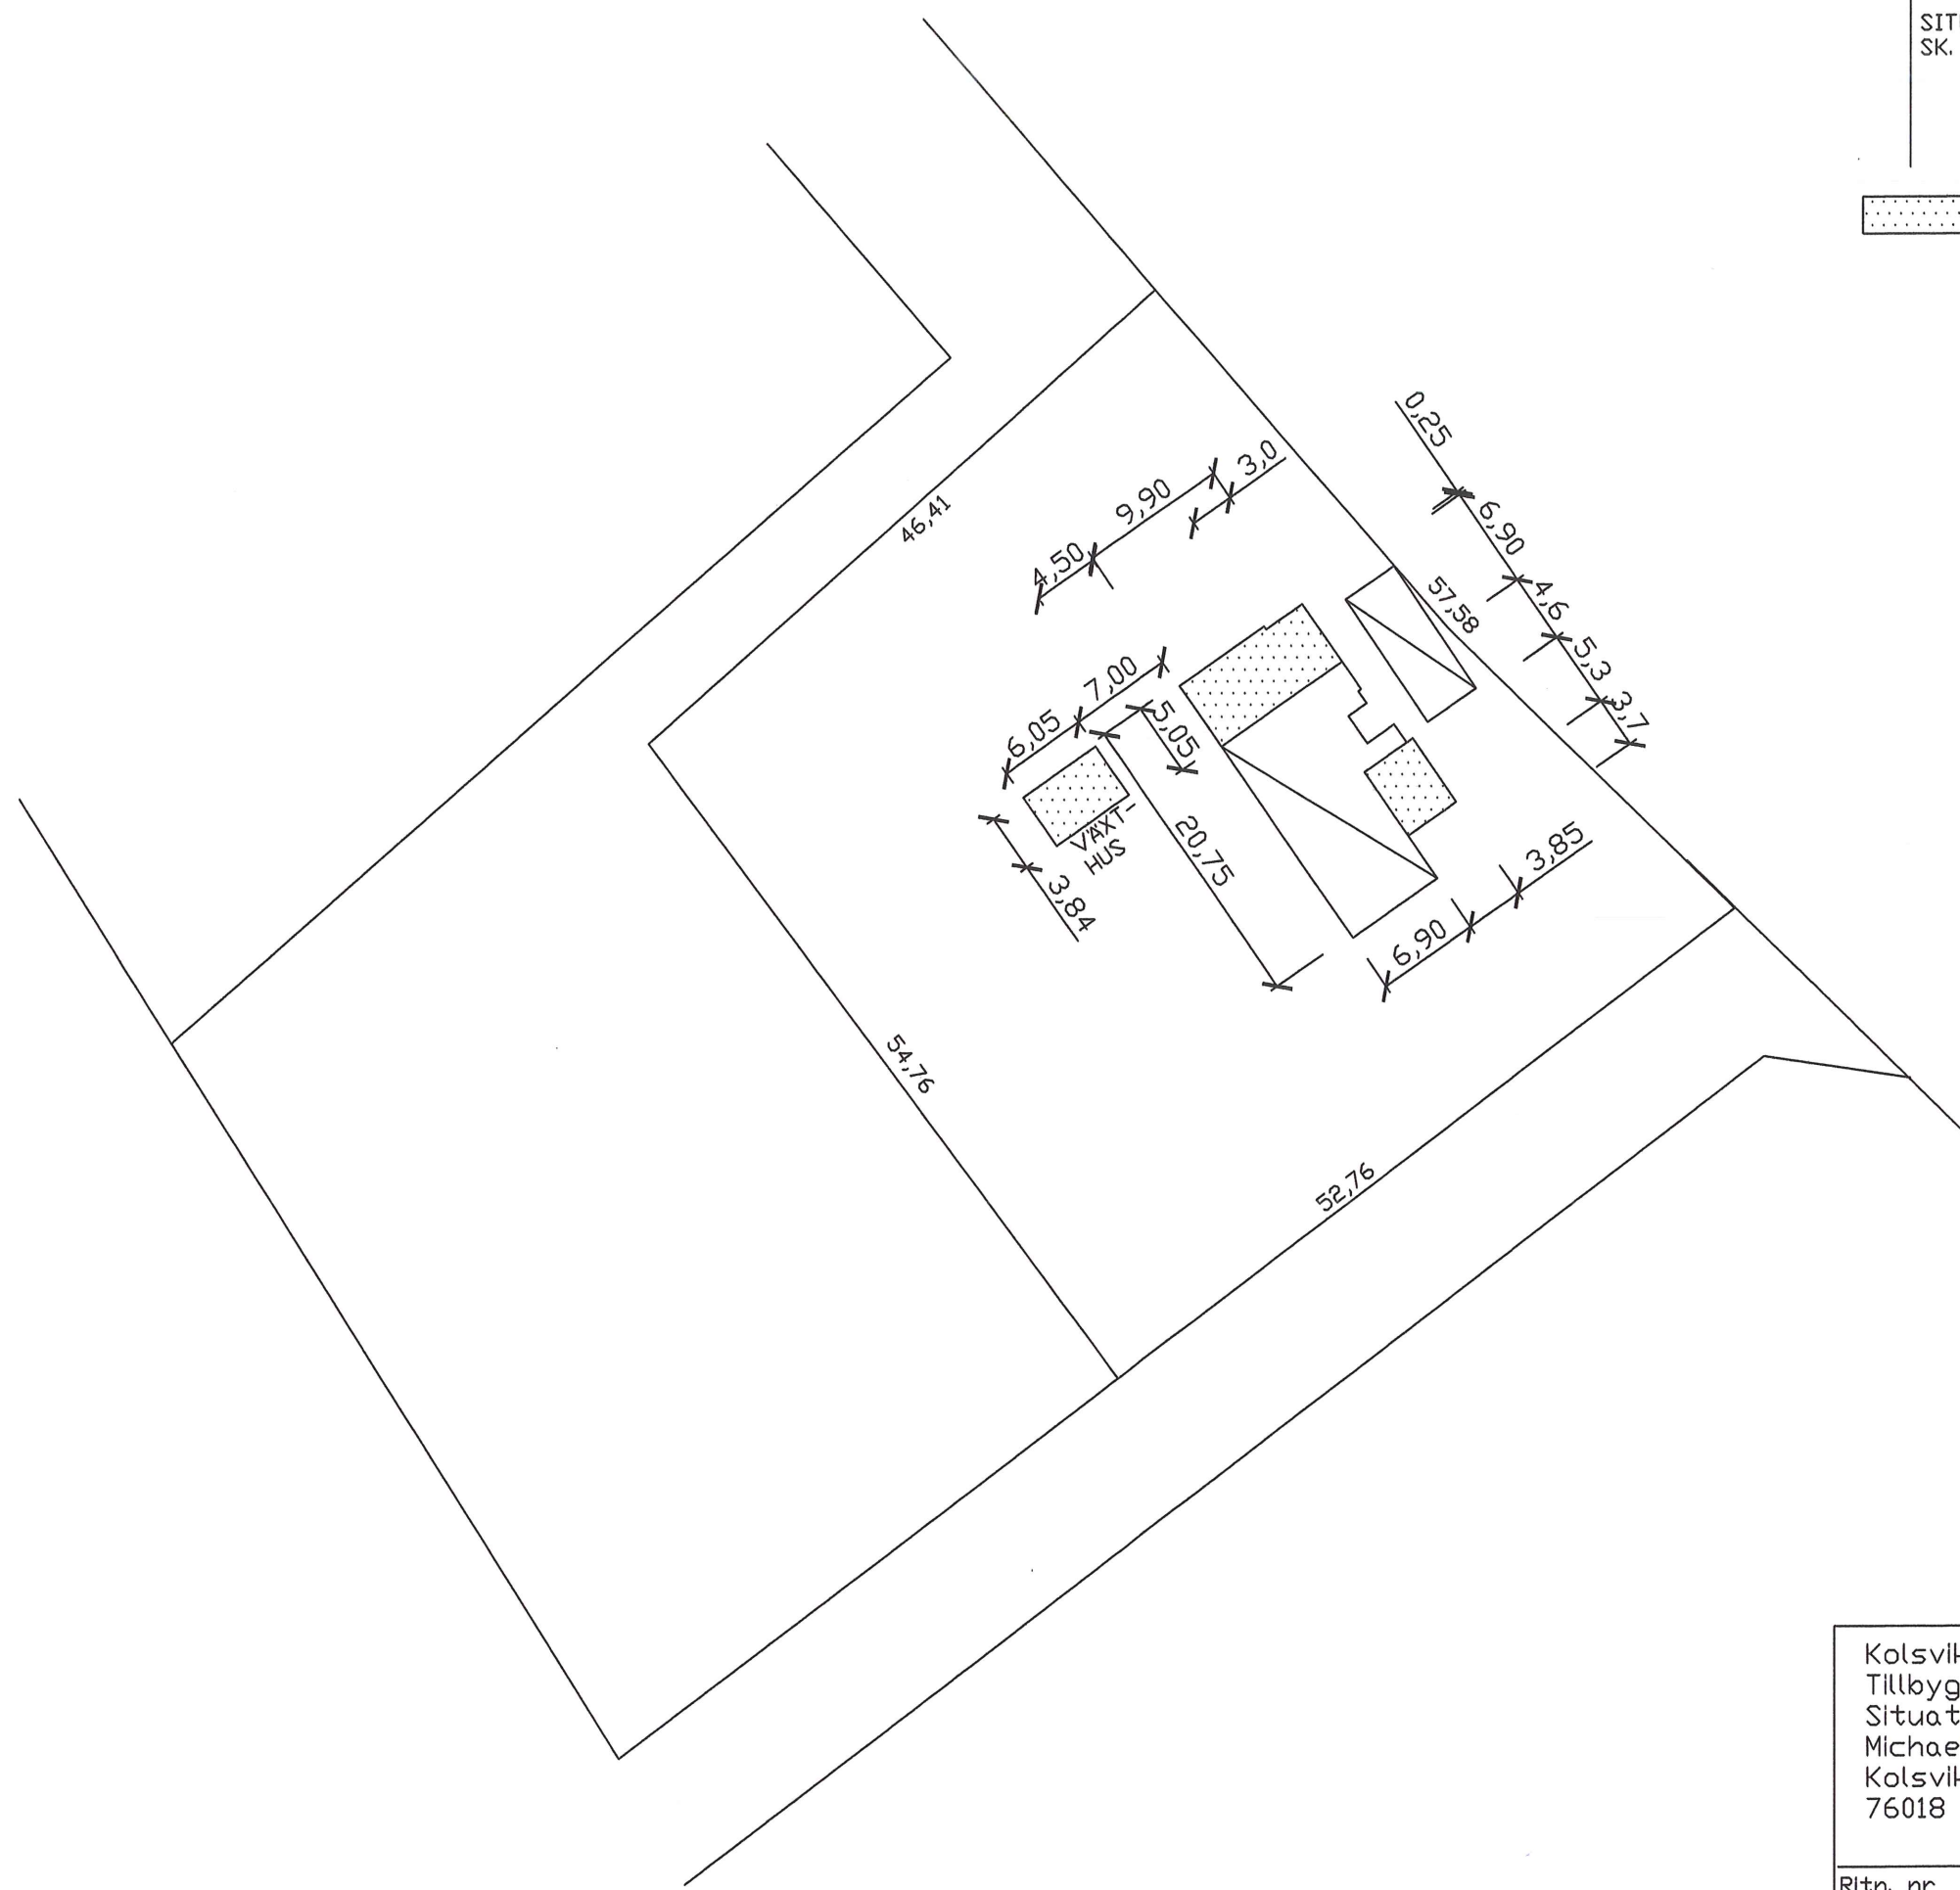

Kolsvik 6:4, Norrtälje Kommun			
Tillbyggnad av enbostadshus			
Situationsplan			
Michael Härte			
Kolsvik 52			
76018 YXLAN 073-4184659			
Ritn. nr 11-050	2011-12-06	Sk. 1:100	Rit. R. Ingvarsson 0456-318 00