




MÄTT TAKSTOL 14° BESTÄMMES
LIKA BEFINTLIG

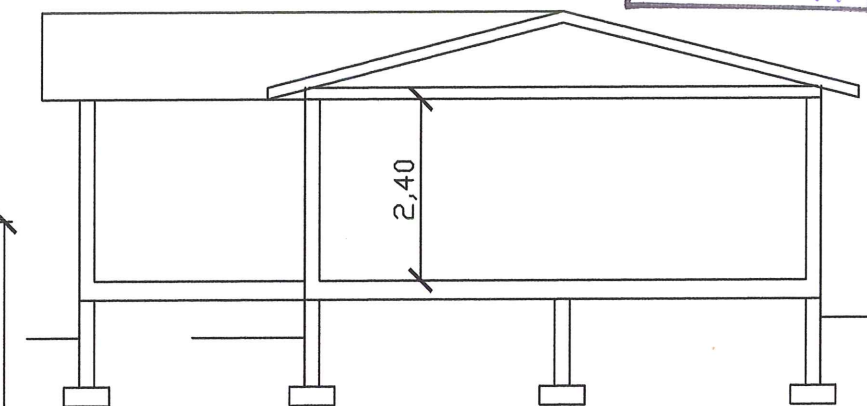

SEKTION

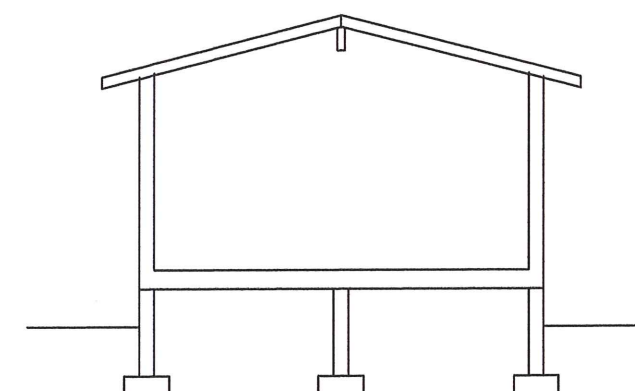

SEKTION-KÖKSDEL

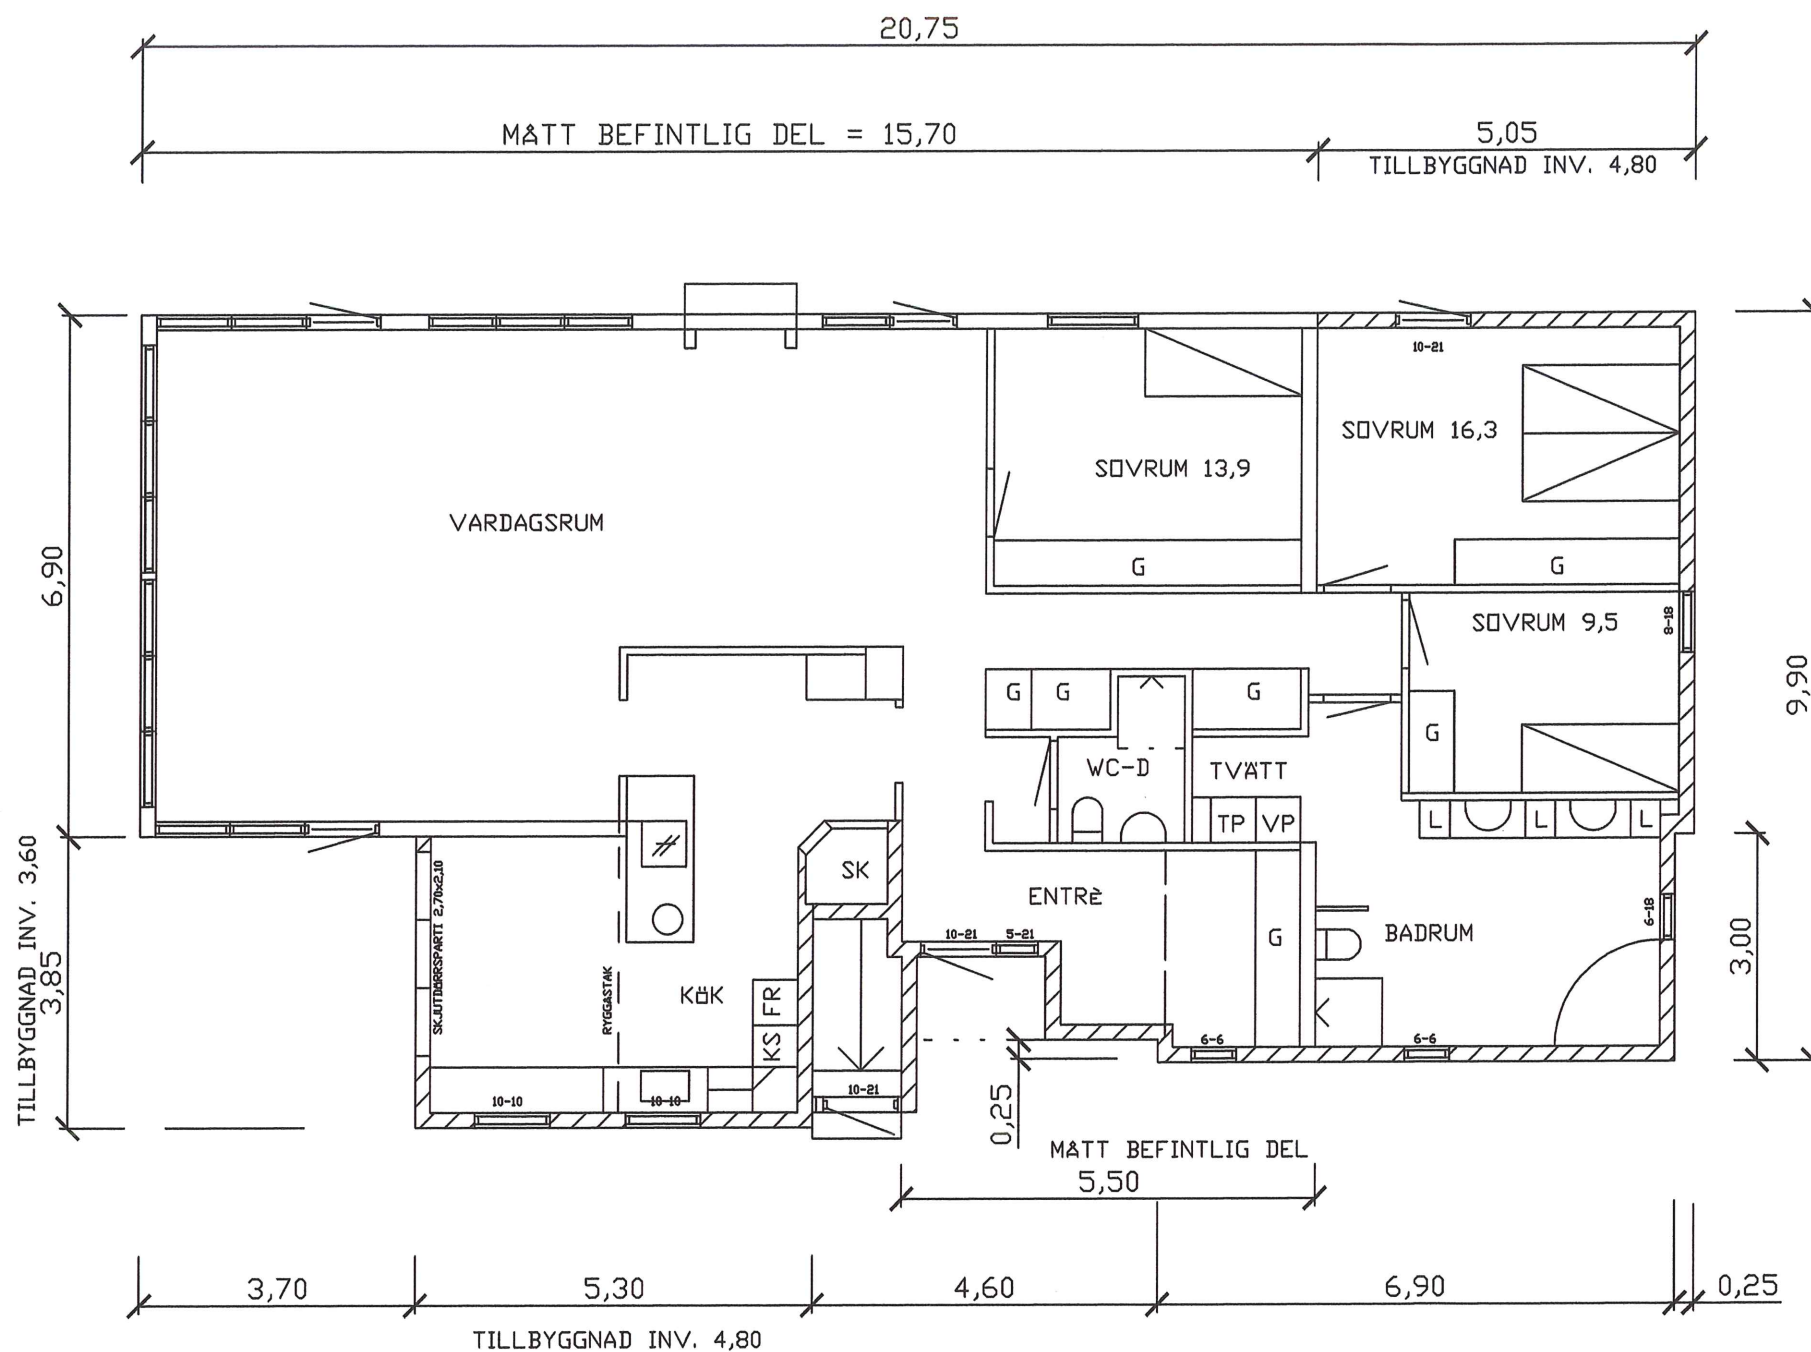

BOTTENPLAN

Kolsvik 6:4, Norrtälje Kommun
Tillbyggnad av enbostadshus
Planer, sektioner
Michael Härte
Kolsvik 52
76018 YXLAN 073-4184659