



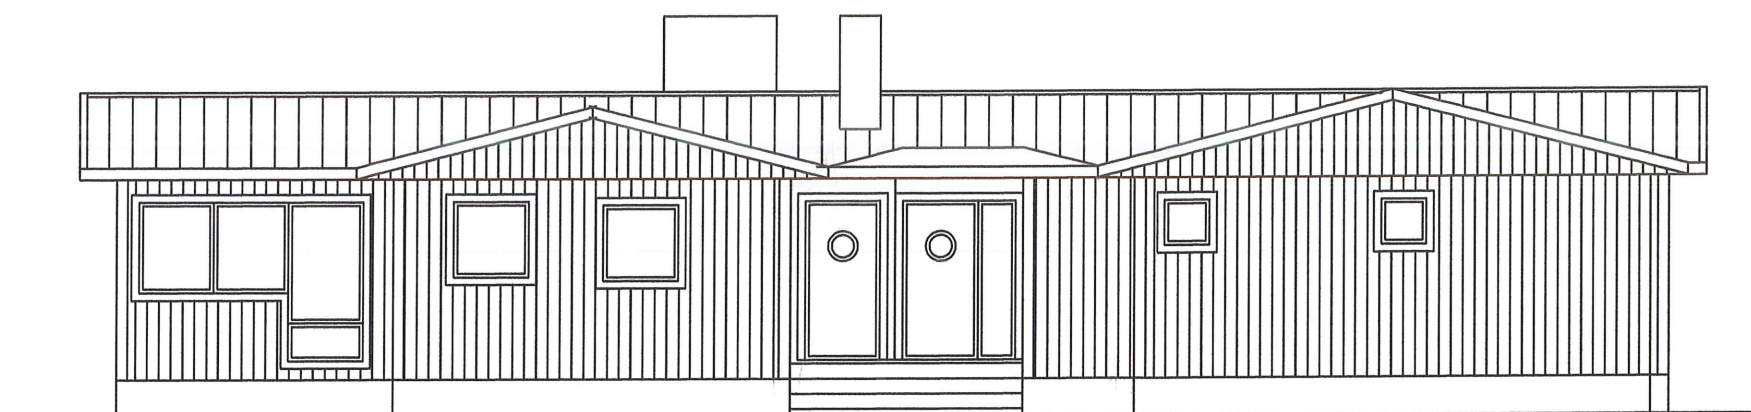

FASAD MOT NORDÖST

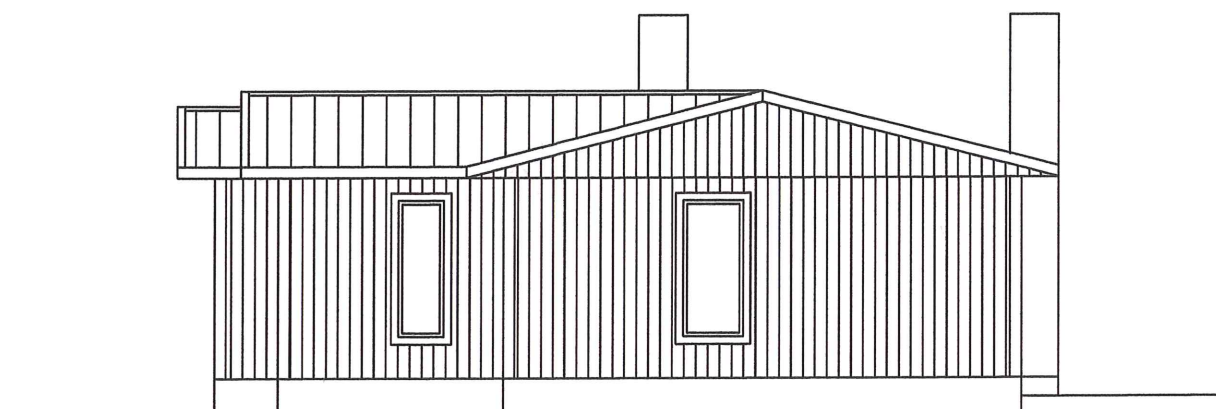

FASAD MOT NORDVÄST



FASAD MOT SYDVÄST



FASAD MOT SYDÖST

Kolsvik 6.4, Norrtälje Kommun
Tillbyggnad av enbostadshus
Fasader,
Michael Härte
Kolsvik 52
76018 KOLSVIK 073-4184659