
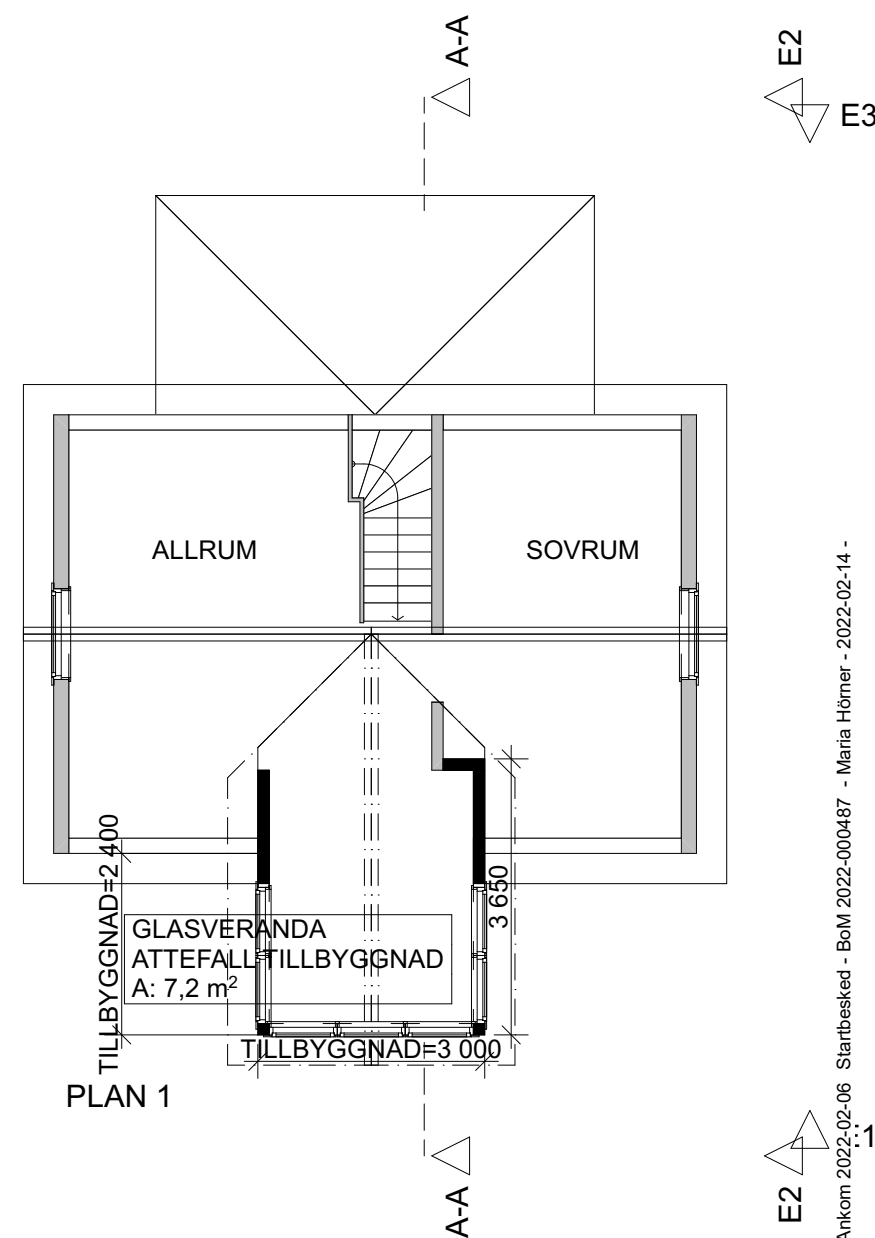


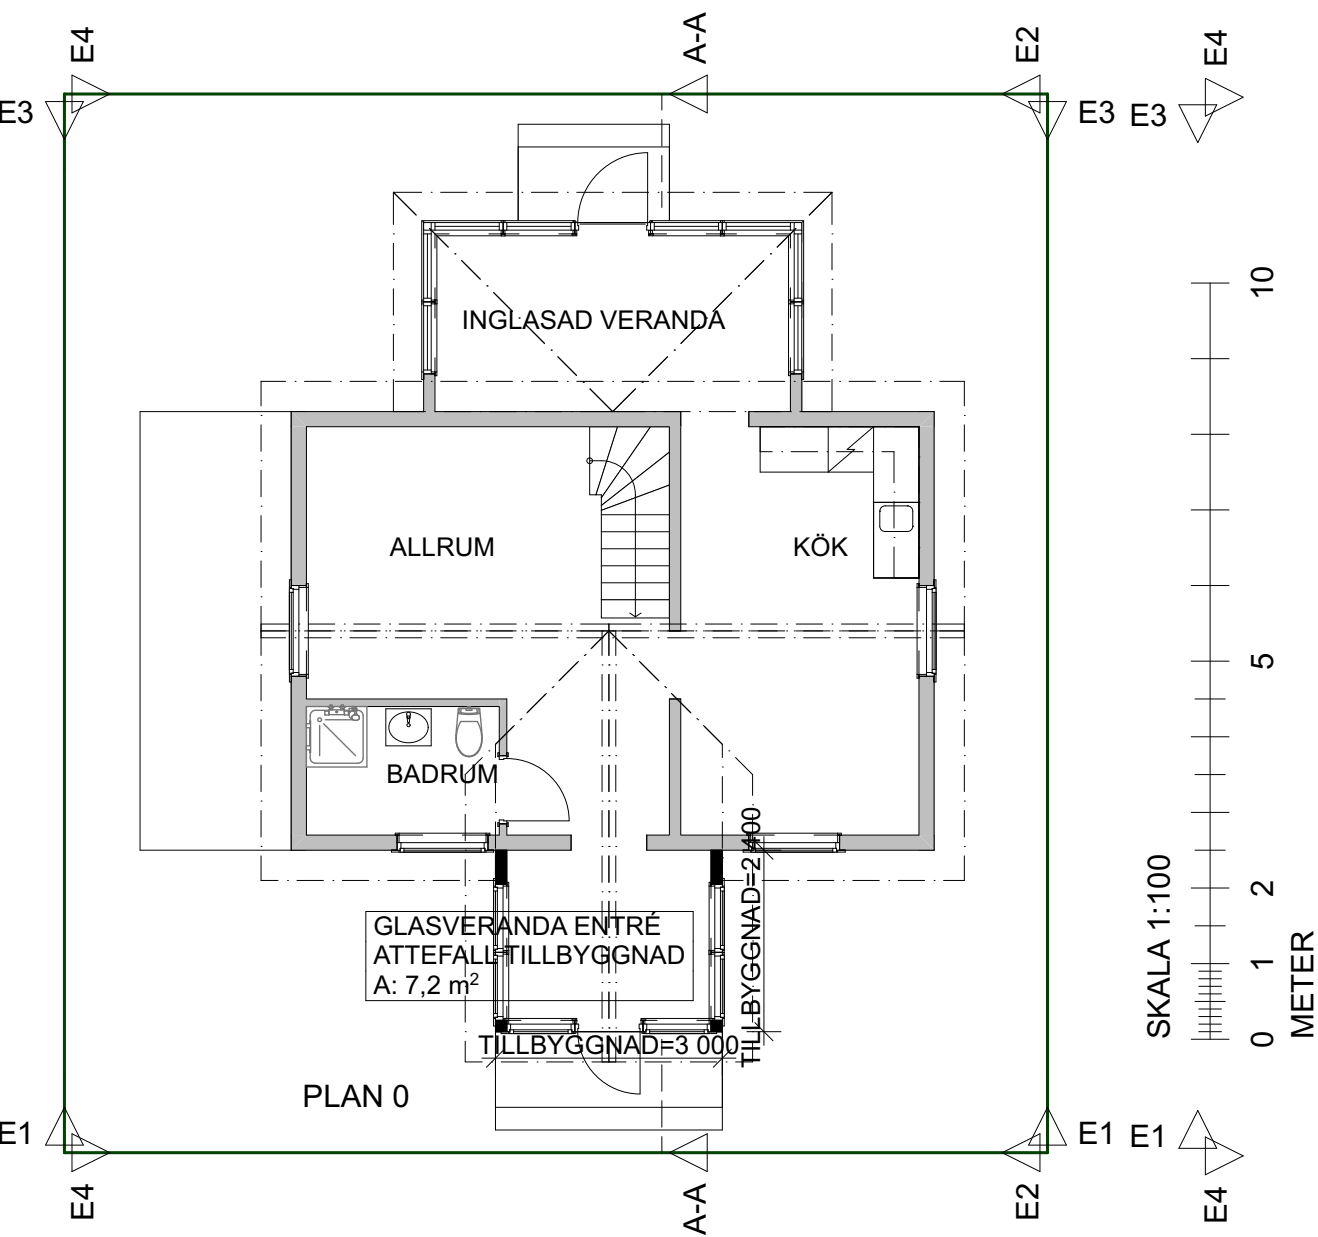

VÄDDÖ-HAMMARBY 5:54, DJÄVULSÖN 1 • PLAN 0&1 • ATTEFALL TILLBYGGNAD
SKALA 1:100 • ARKITEKT BO MALMLÖW SAR/MSA • GRISSLEHAMN 2022-02-06

A002