


419520


NORRTÄLJE KOMMUN  
BYGG- OCH MILJÖNÄMNDEN

2009-09-11


Dnr 09/1780 Dpb

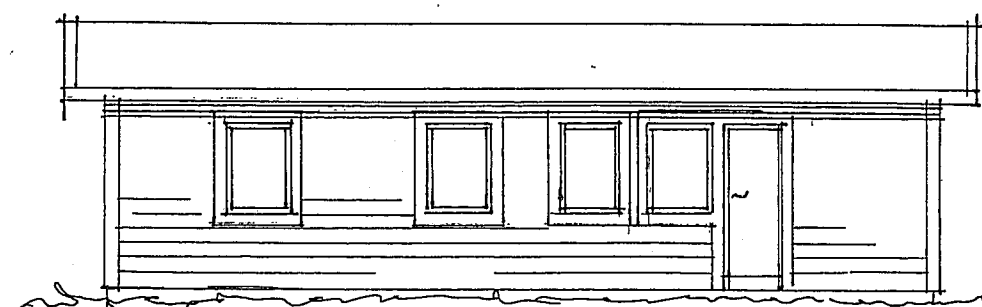


FASAD ÖSTER

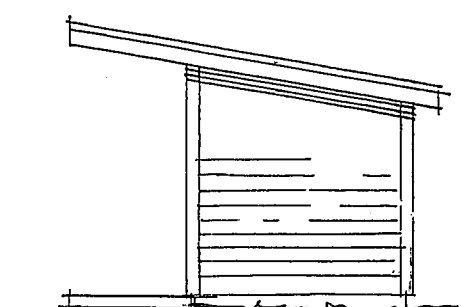



FASAD SÖDER

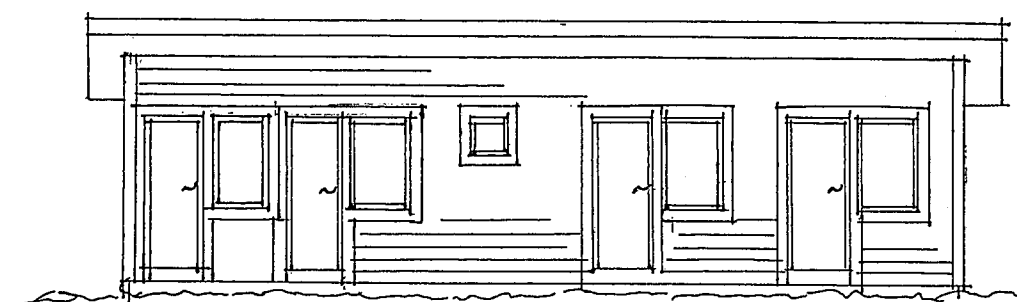


FASAD VÄSTER

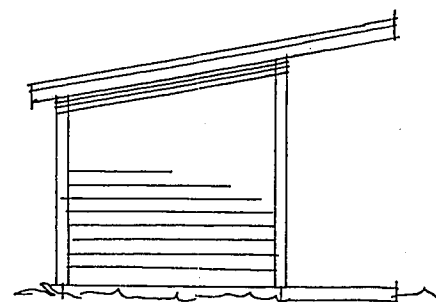

FASAD NÖR

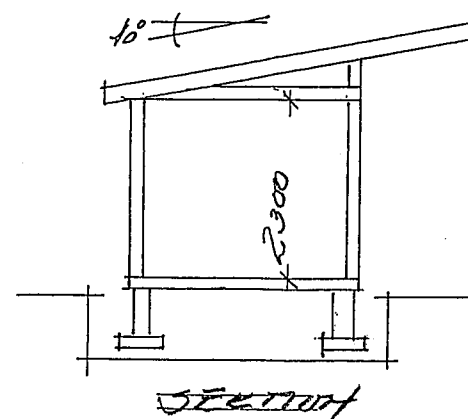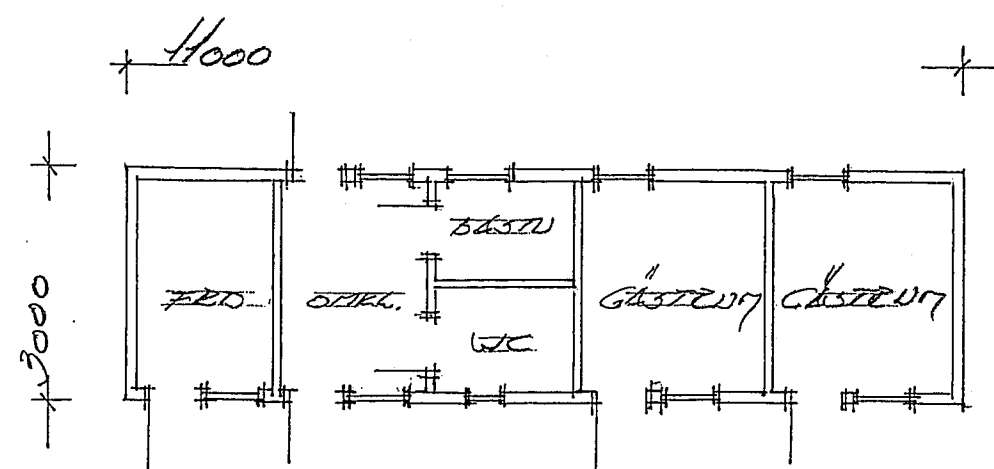

SEKTION

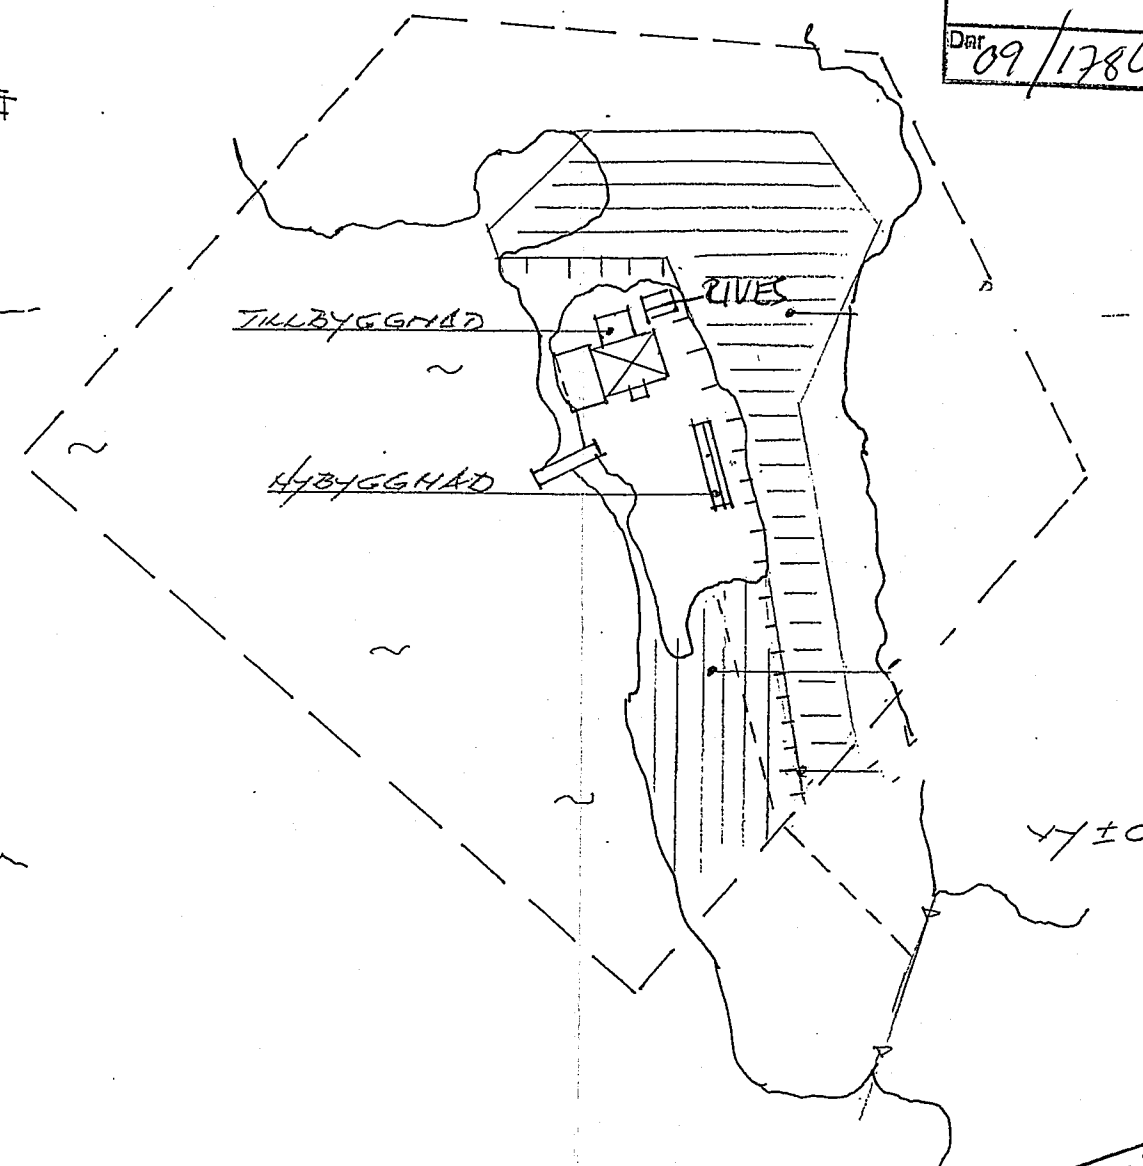

Tillhör Bygg- o Miljönämnden i  
Norrtälje beslut  
10-02-04 C 0133

ÄDDO HANNA 5:54  
ÄDDO FÖRESÄMNING  
NORRTÄLJE KOMMUN  
HYBYGGNAD GÅSTUGA, FÖD  
MIDDNING UGRÄNSKLINJE  
UPPFÄLLNINGEN MIDDREMASSOR  
NYTT KÄRBAHD SKALA 1:100, 1:1000