


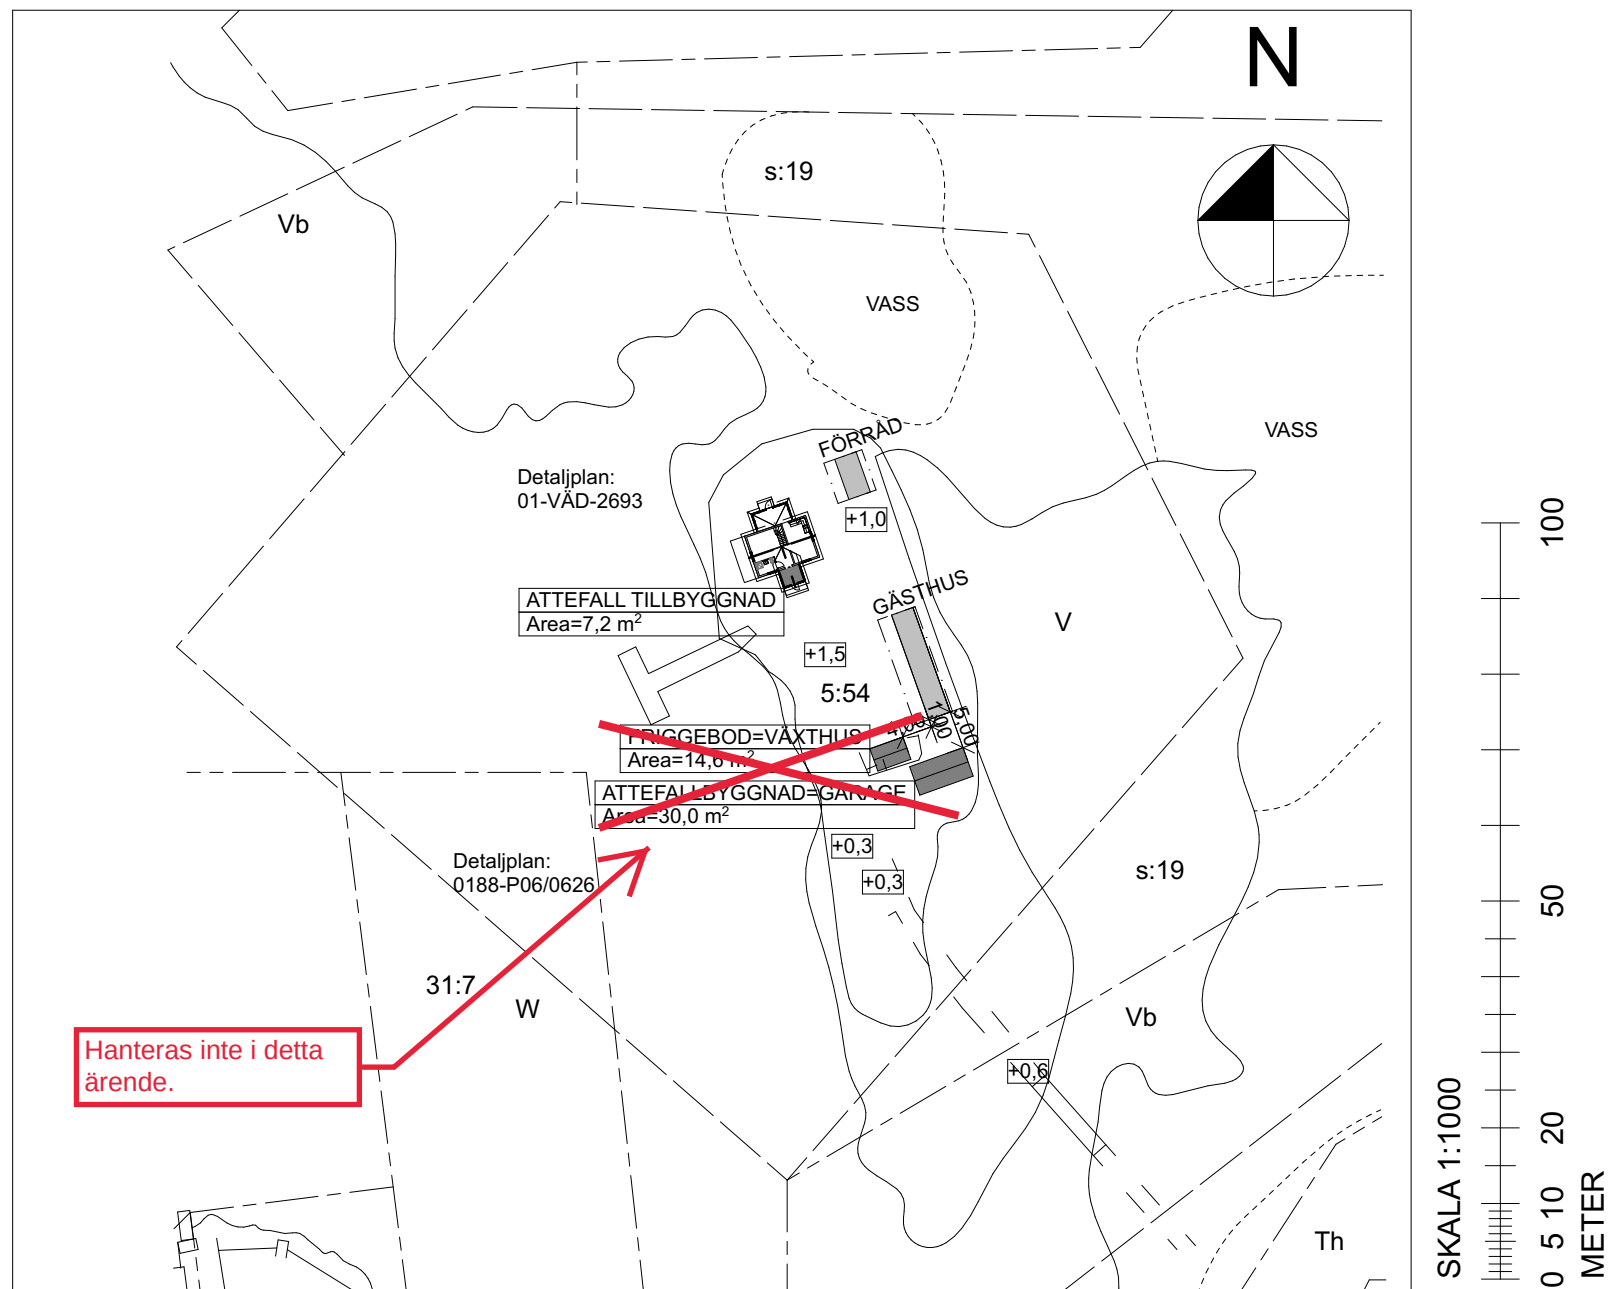

VÄDDÖ-HAMMARBY 5:54, DJÄVULSÖN 1 • SITUATIONSPLAN • ATTEFALL+TILLBYGGNAD
 SKALA 1:1000 • ARKITEKT Bo MALMLÖW SAR/MSA • GRISSLEHAMN 2022-02-06 **A001**