


+00,00 = Höjd som utgår  
 +00,00 = Ny höjd  
 +00,00 = Befintlig höjd som behålls

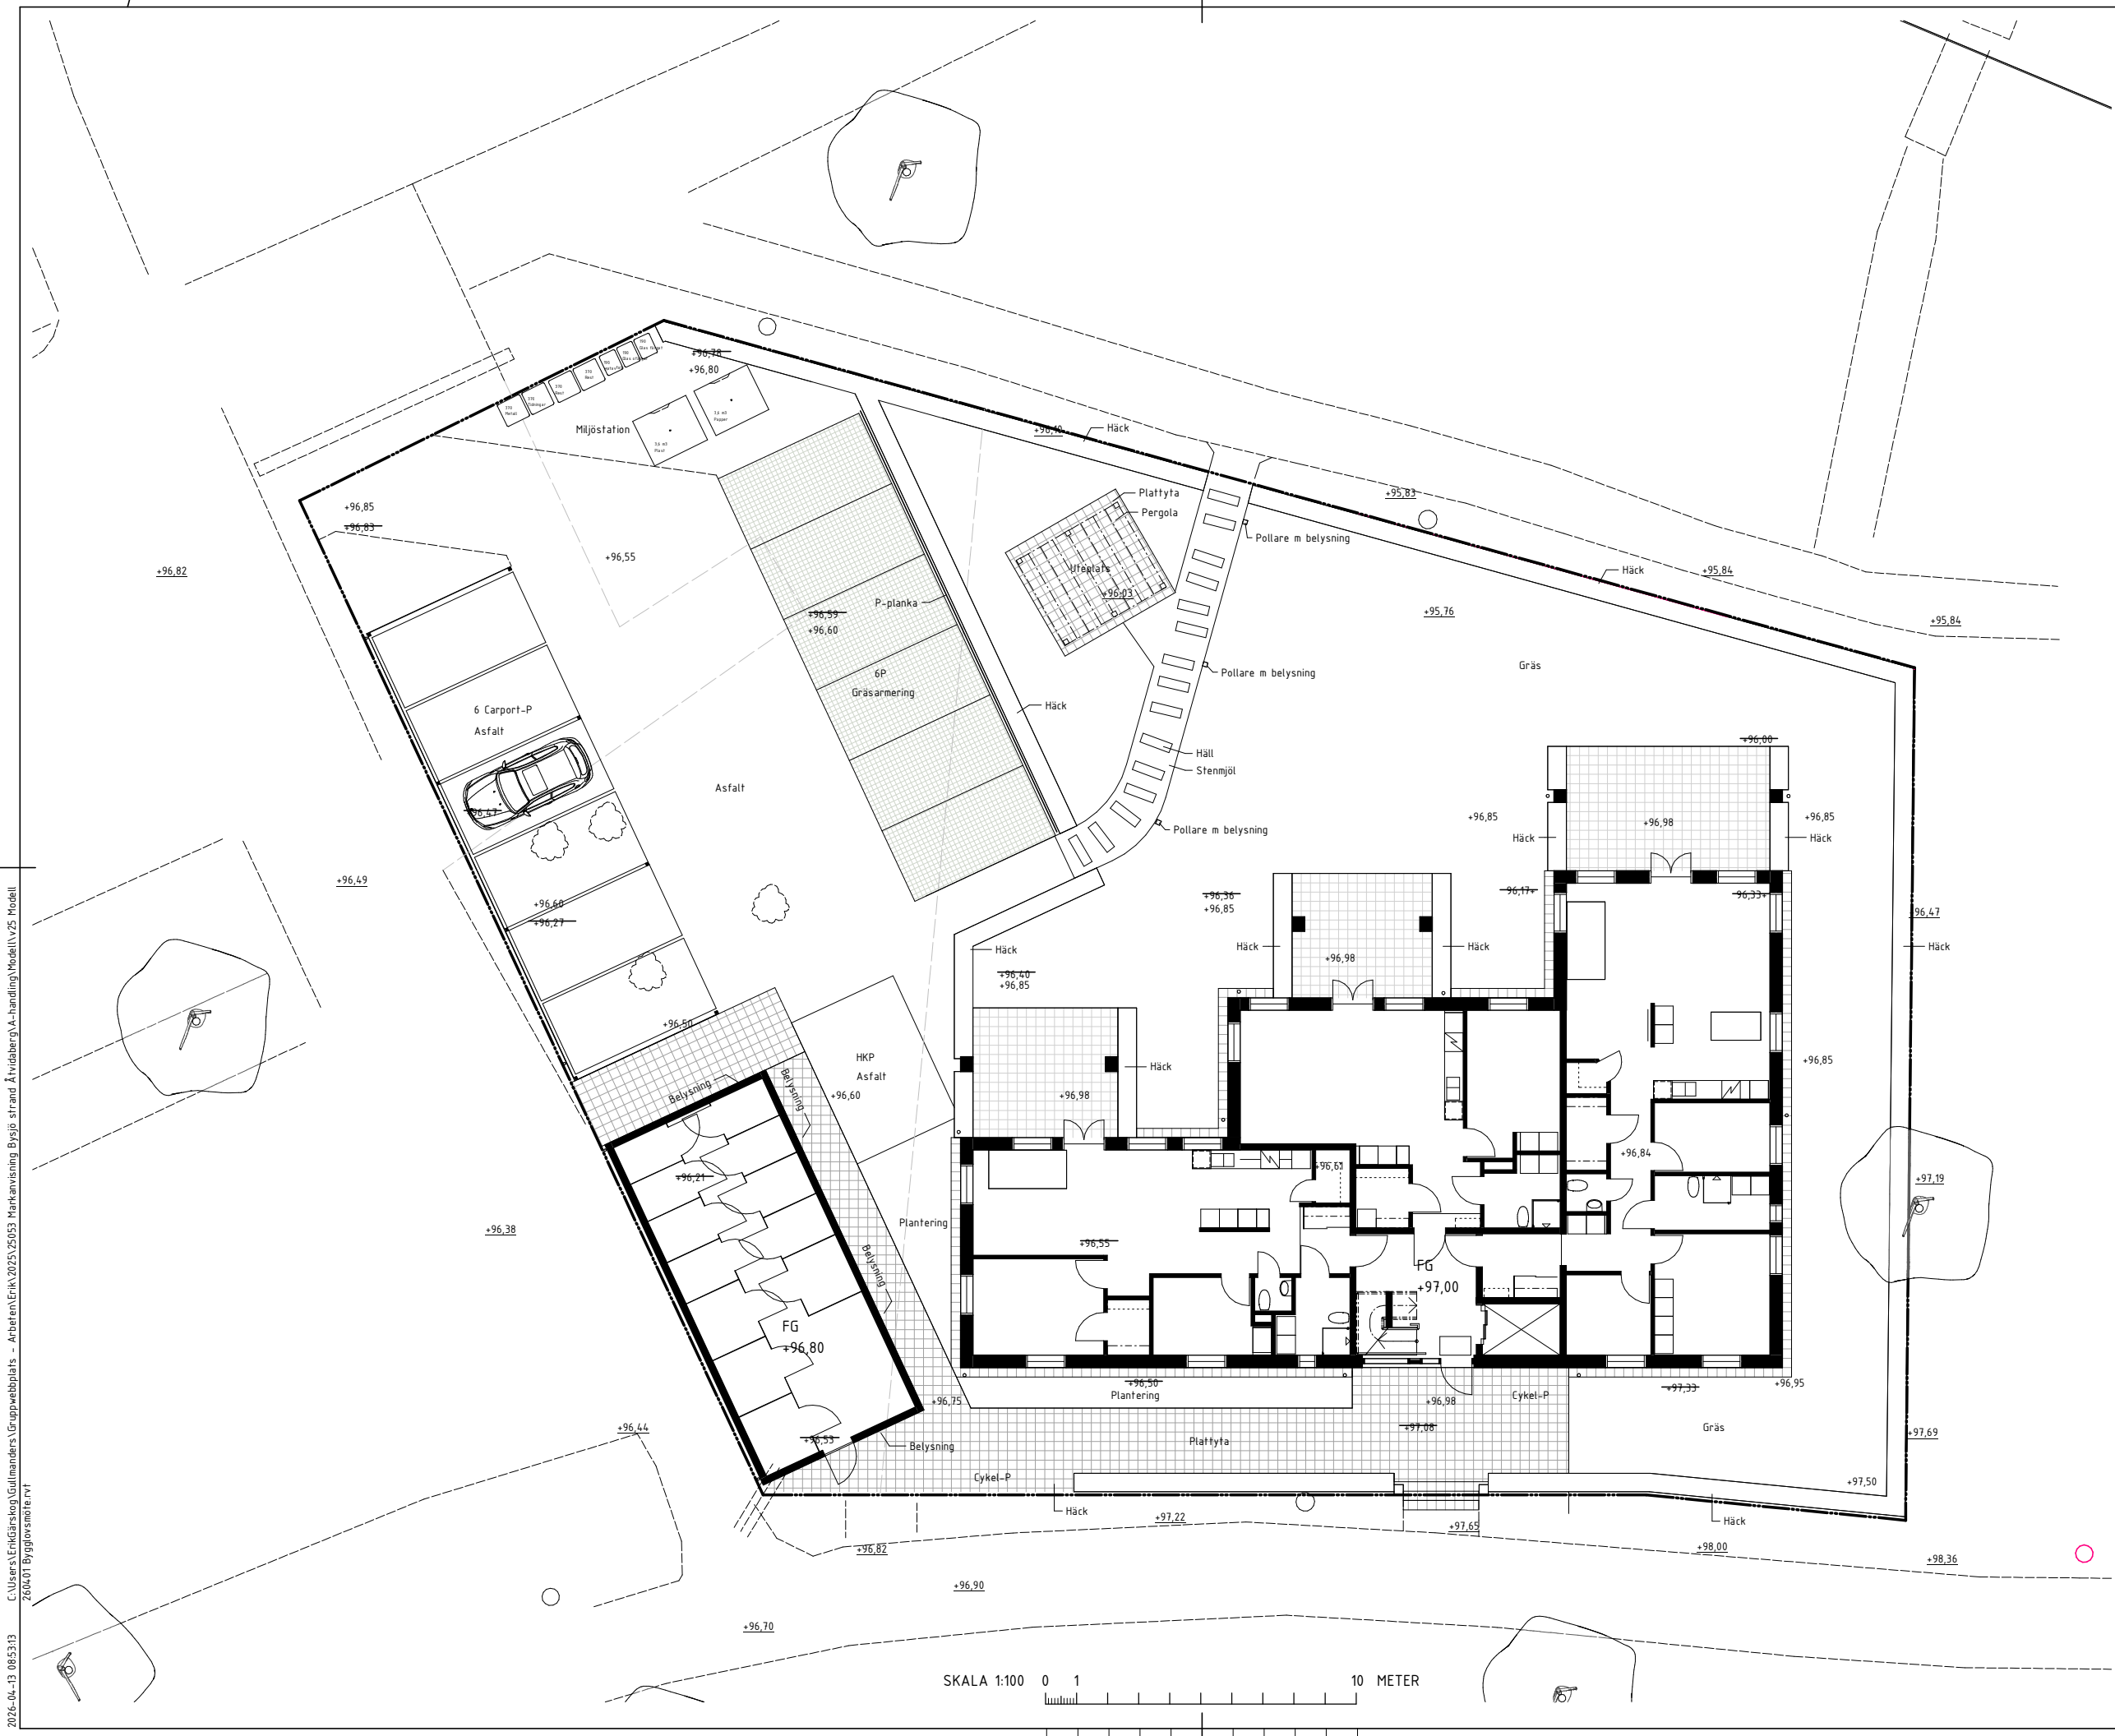

C:\Users\ErikGarskog\Gullmanders\Gruppwebbplats - Arbeten\Erik.2025\25053 Harknävning Bysjö strand AtvidabergsA-handling\Modell\lv25 Modell  
 260001 Byggskisse.rvt  
 2026-04-13 08:53:13

A	Flytt carport/infart/sophantering	2026-04-11	Erik
BET	ÄNDRINGEN AVSER	DATUM	SIGN

**BYGGLOV**

Villan 4  
 Bysjö strand



UPPRAGNR 25053	RITADKONSTR. AV EG	HANDLÄGGARE EG
DATUM	ANSVARG	

Nybyggnad av flerbostadshus  
 Situationsplan

SKALA A1 1:100	NUMMER A-00-0-100	BET A
-------------------	----------------------	----------

SKALA 1:100 0 1 10 METER