


NORRTÄLJE KOMMUN BYGG- OCH MILJÖNÄMNDEN	
2012-02-24	
Dnr 12-338	Öpo

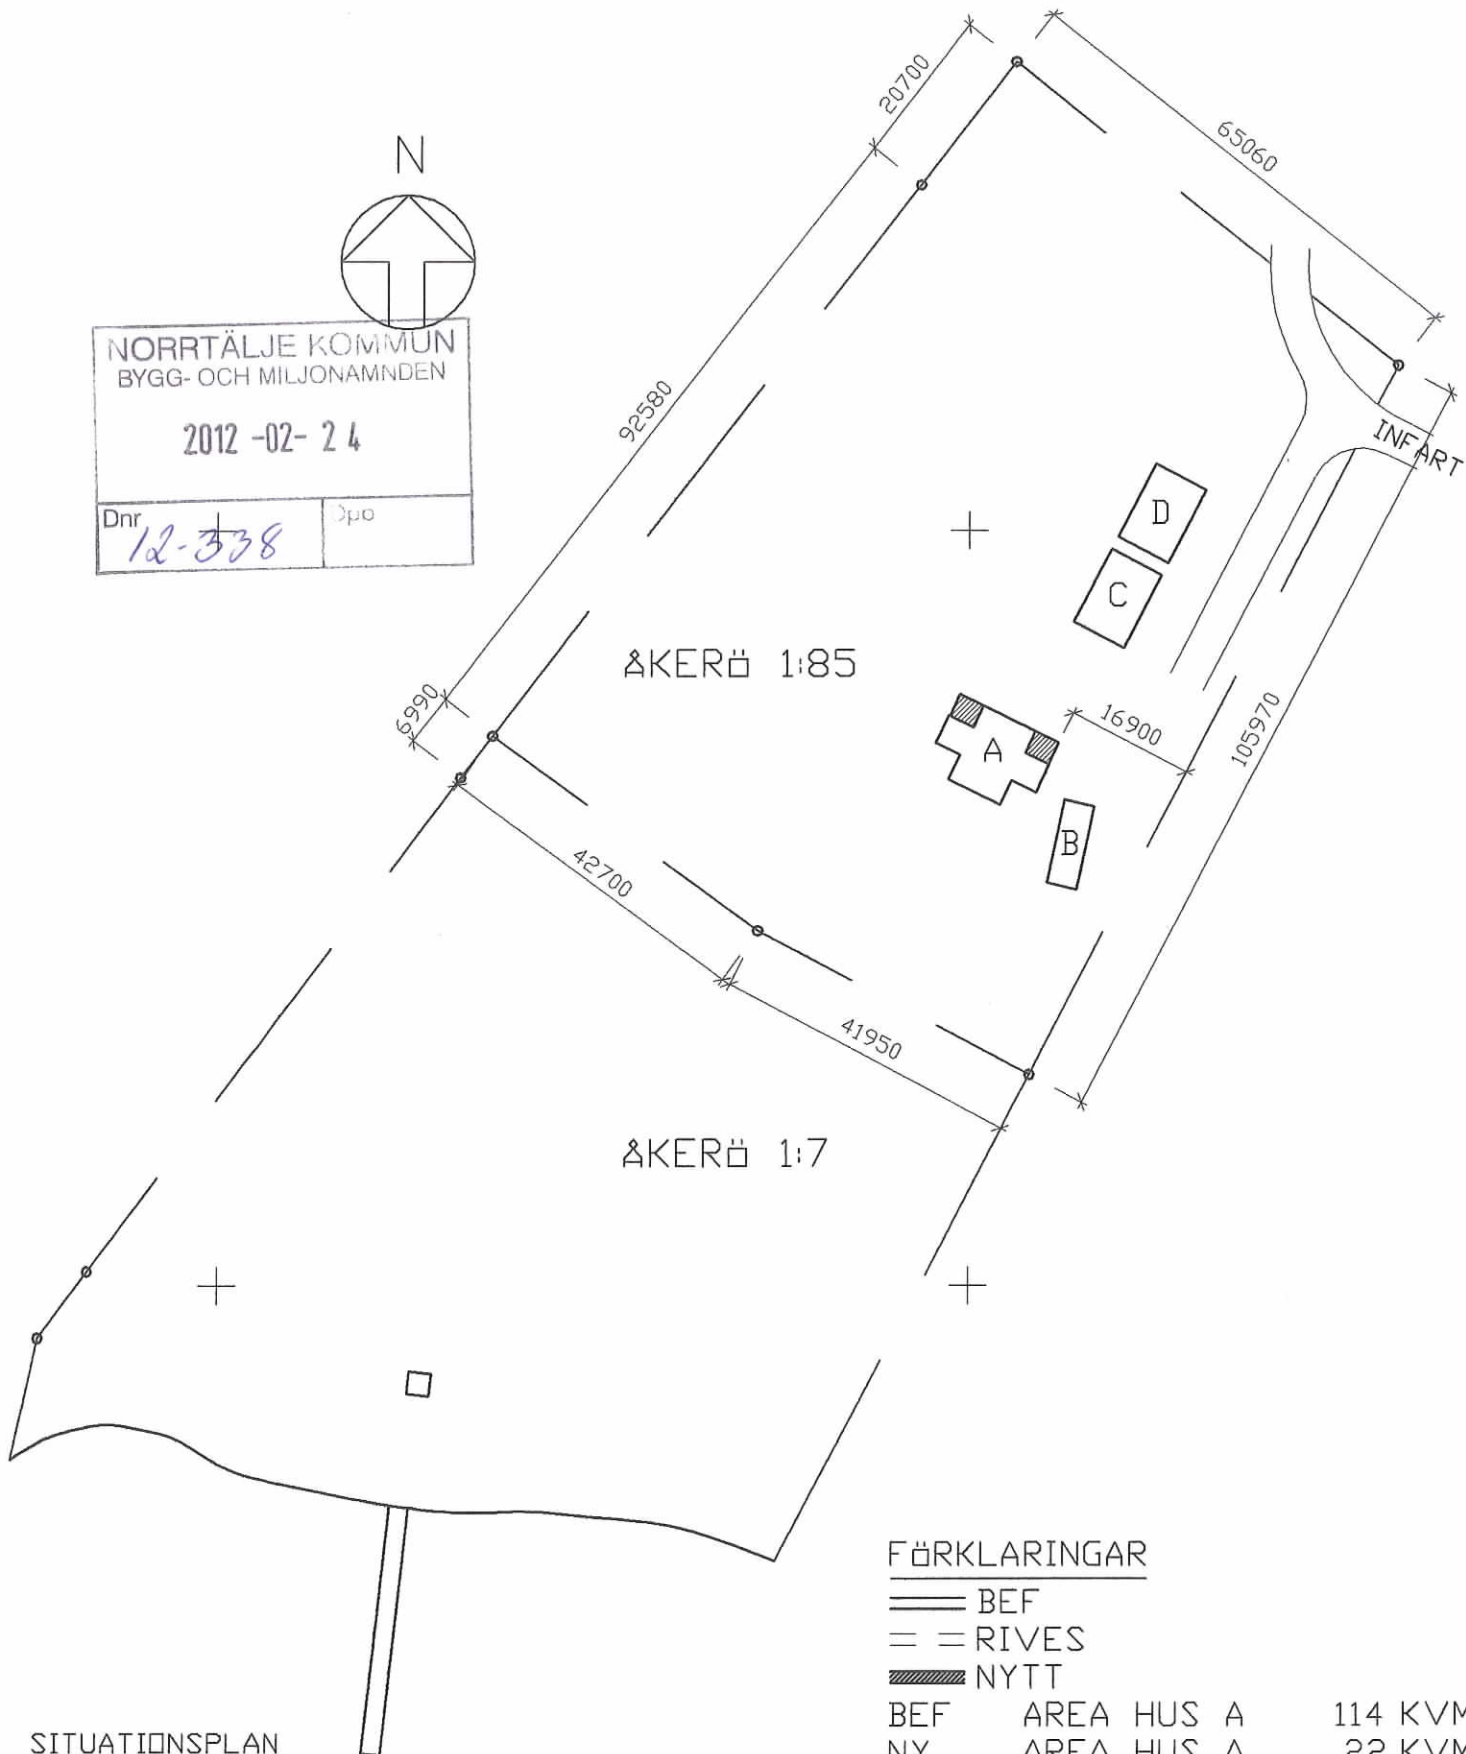

FÖRKLARINGAR

== BEF

= RIVES

/// NYTT

BEF	AREA	HUS	A	114 KVM
NY	AREA	HUS	A	22 KVM
SUMMA:	AREA	HUS	A	136 KVM



SKALA 1:1000

BYGGLOVSRITNING

MÄTT KONTROLLERAS PÅ PLATS

ÅKERÖ 1:85 RÅDMANSÖ
NORRTÄLJE KOMMUN
TILLBYGGNAD AV BOSTADSHUS
SITUATIONSPLAN SKALA 1:1000
JFR. RITN. NR. A2 A3 A4 A5
AS NORRTÄLJE 2012-02-21

A1