




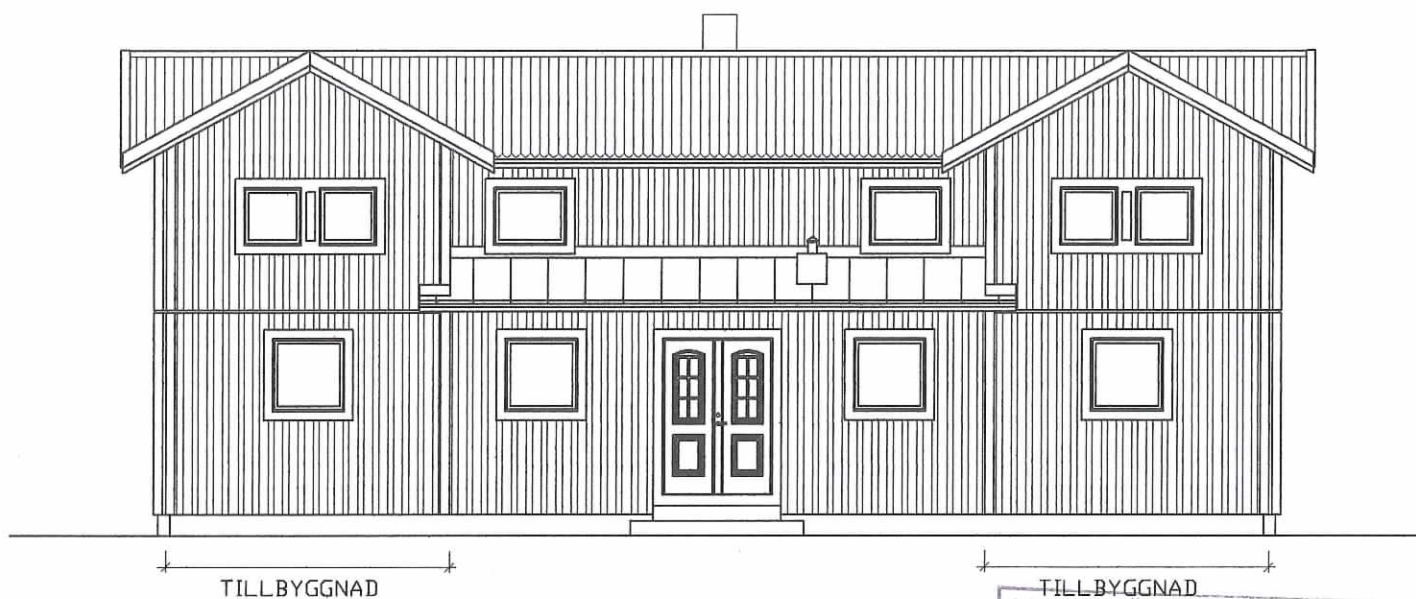

FASAD NÖRR

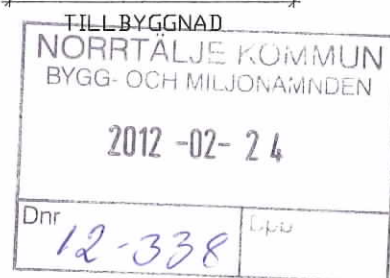

FASAD ÖSTER

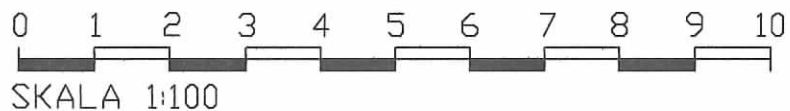


SKALA 1:100

BYGGLOVSRITNING


MÄTT KONTROLLERAS PÅ PLATS

ÅKERÖ 1:85 RÅDMANSÖ
NORRTÄLJE KOMMUN
TILLBYGGNAD AV BOSTADSHUS
FASADER SKALA 1:100
JFR. RITN. NR. A1 A2 A4 A5
AS NORRTÄLJE 2012-02-21


A3

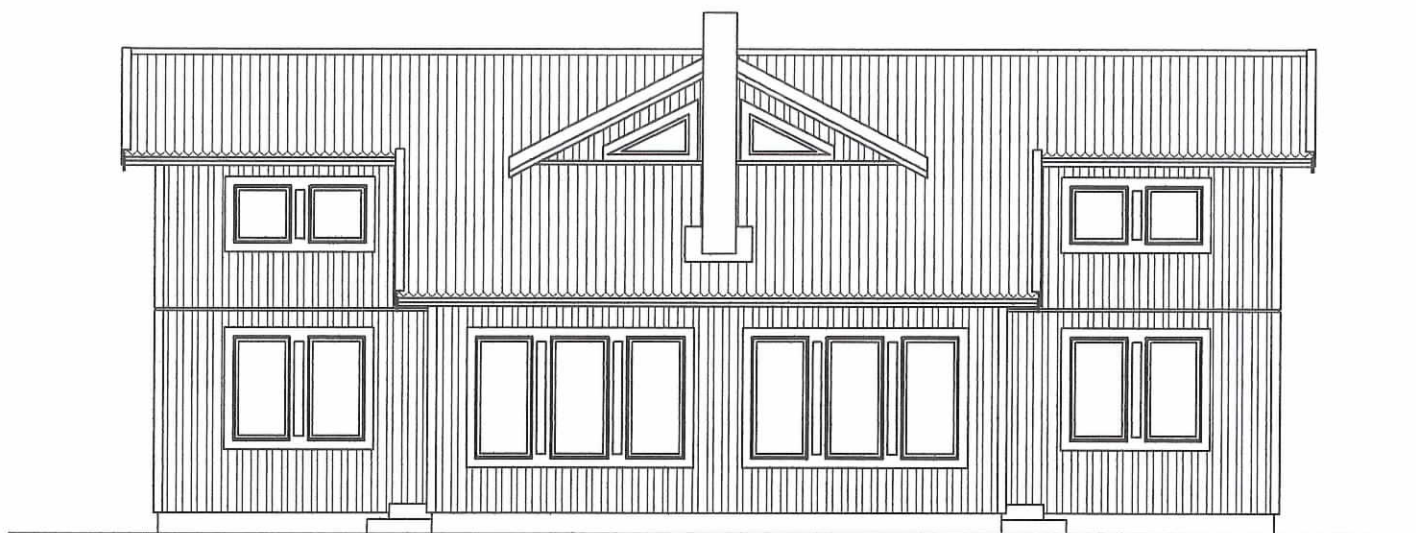

FASAD SÖDER

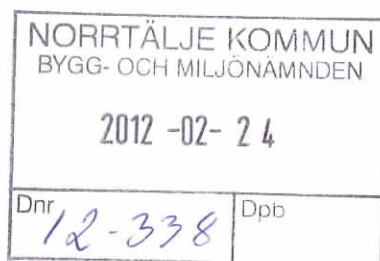

FASAD VÄSTER

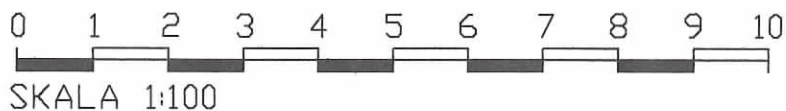

BYGGLOVSRITNING

MÄTT KONTROLLERAS PÅ PLATS

ÅKERÖ 1:85 RÅDMANSÖ
NORRTÄLJE KOMMUN
TILLBYGGNAD AV BOSTADSHUS
FASADER SKALA 1:100
JFR. RITN. NR. A1 A2 A3 A5
AS NORRTÄLJE 2012-02-21

A4