




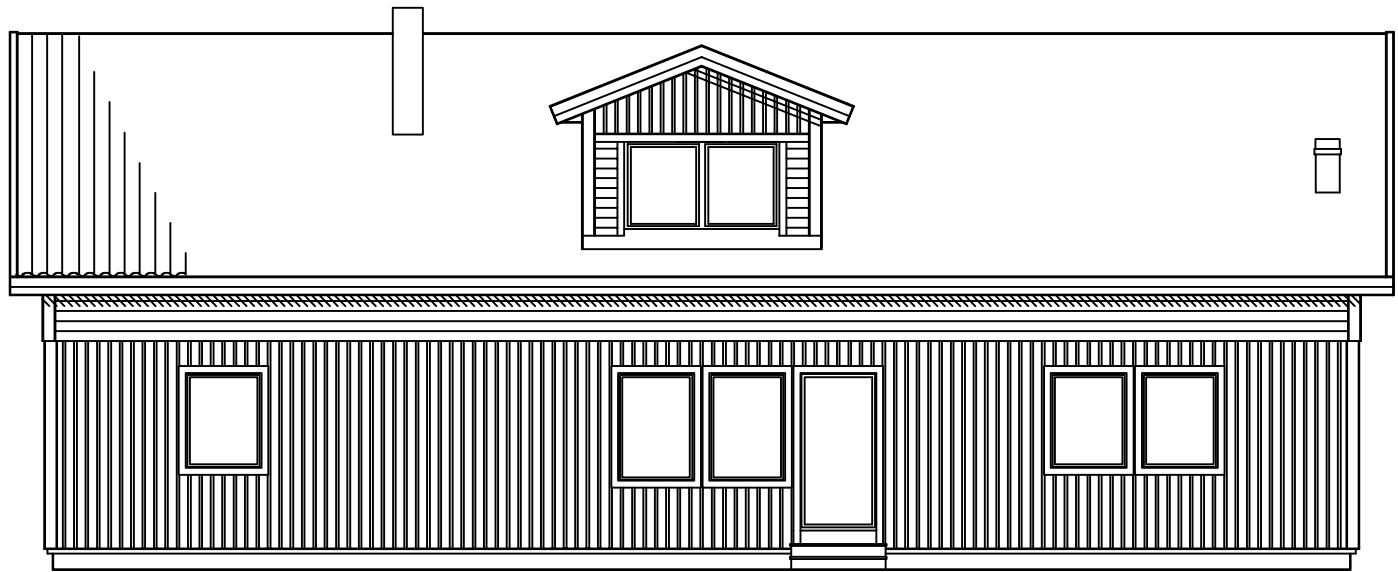


SYDOST

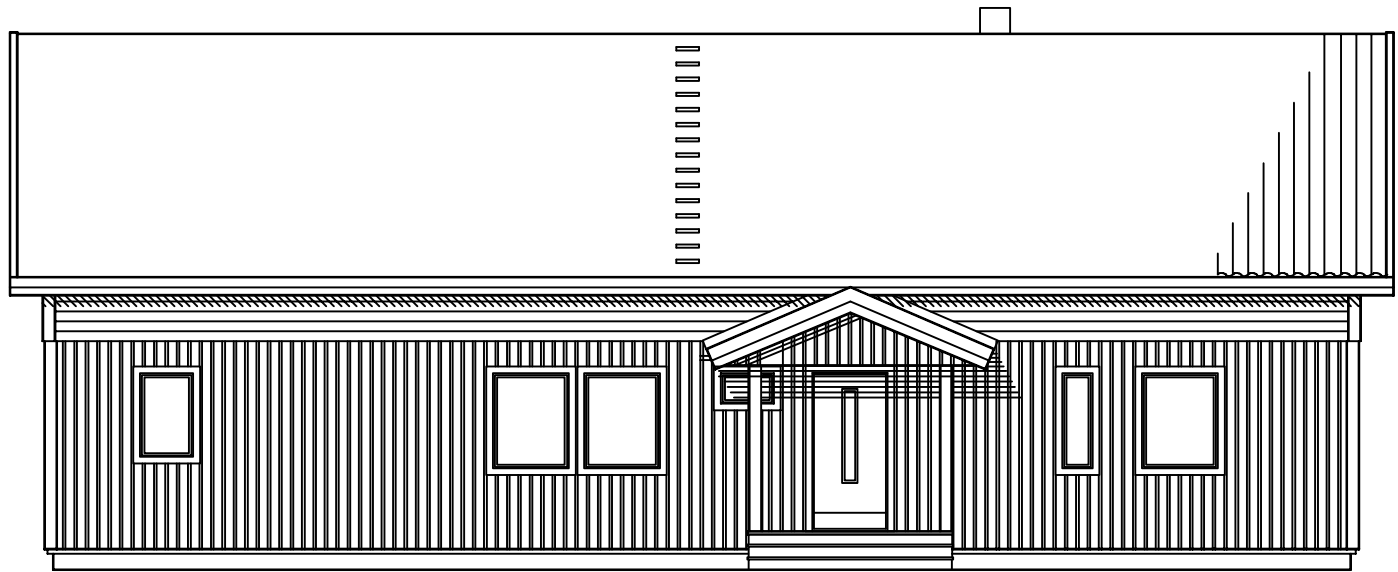

FASAD MOT NORDVÄST

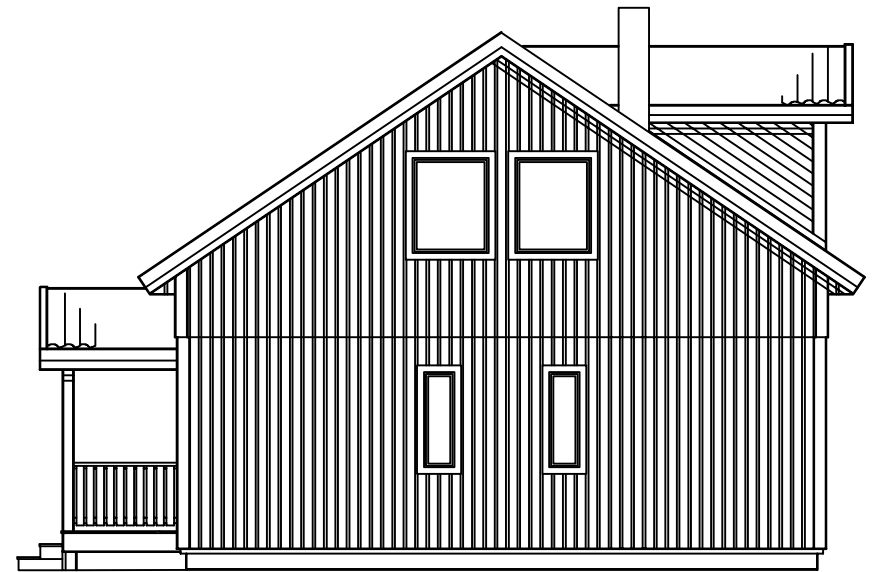

SYDVÄST

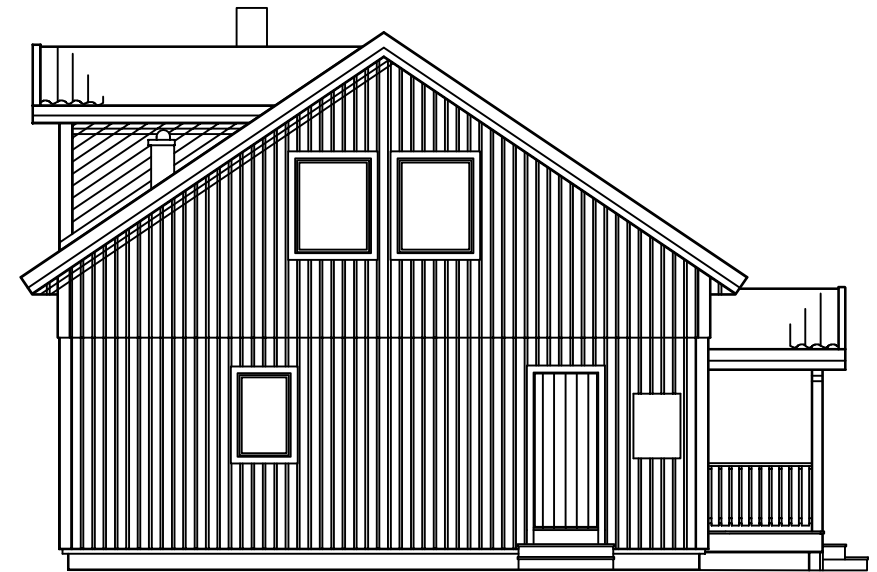

NORDOST

NYBYGGNAD Å TOFTINGE 1:42
INOM NORRTÄLJE
ÄGARE: MARIA MATSSON
JOHAN MILTON
VÄDDÖ

BOSTAD FÖR 3 PERSONER, 129.3 m2
FÖNSTERAREA: 15.2 m2
BYGGNADSAREA: 152.4 m2



HUVUDKONTOR:
STÄLLVERKSVÄGEN, 942 81 ÄLVSBYN
TEL. 0929-162 00

REVIDERINGEN AVSER		DATUM	SIGN
HENRIK SE 129 S 34			
RIT. EDWIN H	SKALA 1:100	RITN. NR	
ÄLVSBYN 2021.06.01	Edwin Häggkvist	46647	
		ÄBYCAD	