

NYBYGGNADSKARTA - TYP B

Toftinge 1:26 (blivande 1:41 och 1:42)

Väddö

Upprättad den 21 april 2021

Kartans giltighetstid är två år

Ann-Catrine Söderback

Kartingenjör

Granskad av: Martin Karlsson

Koordinatsystem

i plan: SWEREF 99 18 00

i höjd: RH 2000

Anvisning på plats av el- och telekablers läge är nödvändig innan grävning får påbörjas.

Beställ på www.ledningskollen.se

Adress: Ej fastställd


Areal: Ca 2918 kvm (lantmäteriförrättning pågår)

Dnr: BoM 2021-001228

Skala: 1:500 / A3

Teckenförklaring

TÄLJE	Traktnamn	---	Stig		Dike
3:9	Fastighetsbeteckning	==	Staket		Strandlinje
---	Fastighetsgräns	---	Häck		Belysningsstolpe
---	Traktgräns	---	Stenmur		Flaggstång
	Enbostadshus (fasad/tak)	---	Stödmur		Stolpe
	Uthus		Barrskog		Barrträd
	Transformatorstation		Lövskog		Lövträd
---	Väg		Åker		Rättigheter
	Nivåkurvor		Äng		
20,5	Höjdpunkt		Kärr		
	Slänt		Berg i dagen		

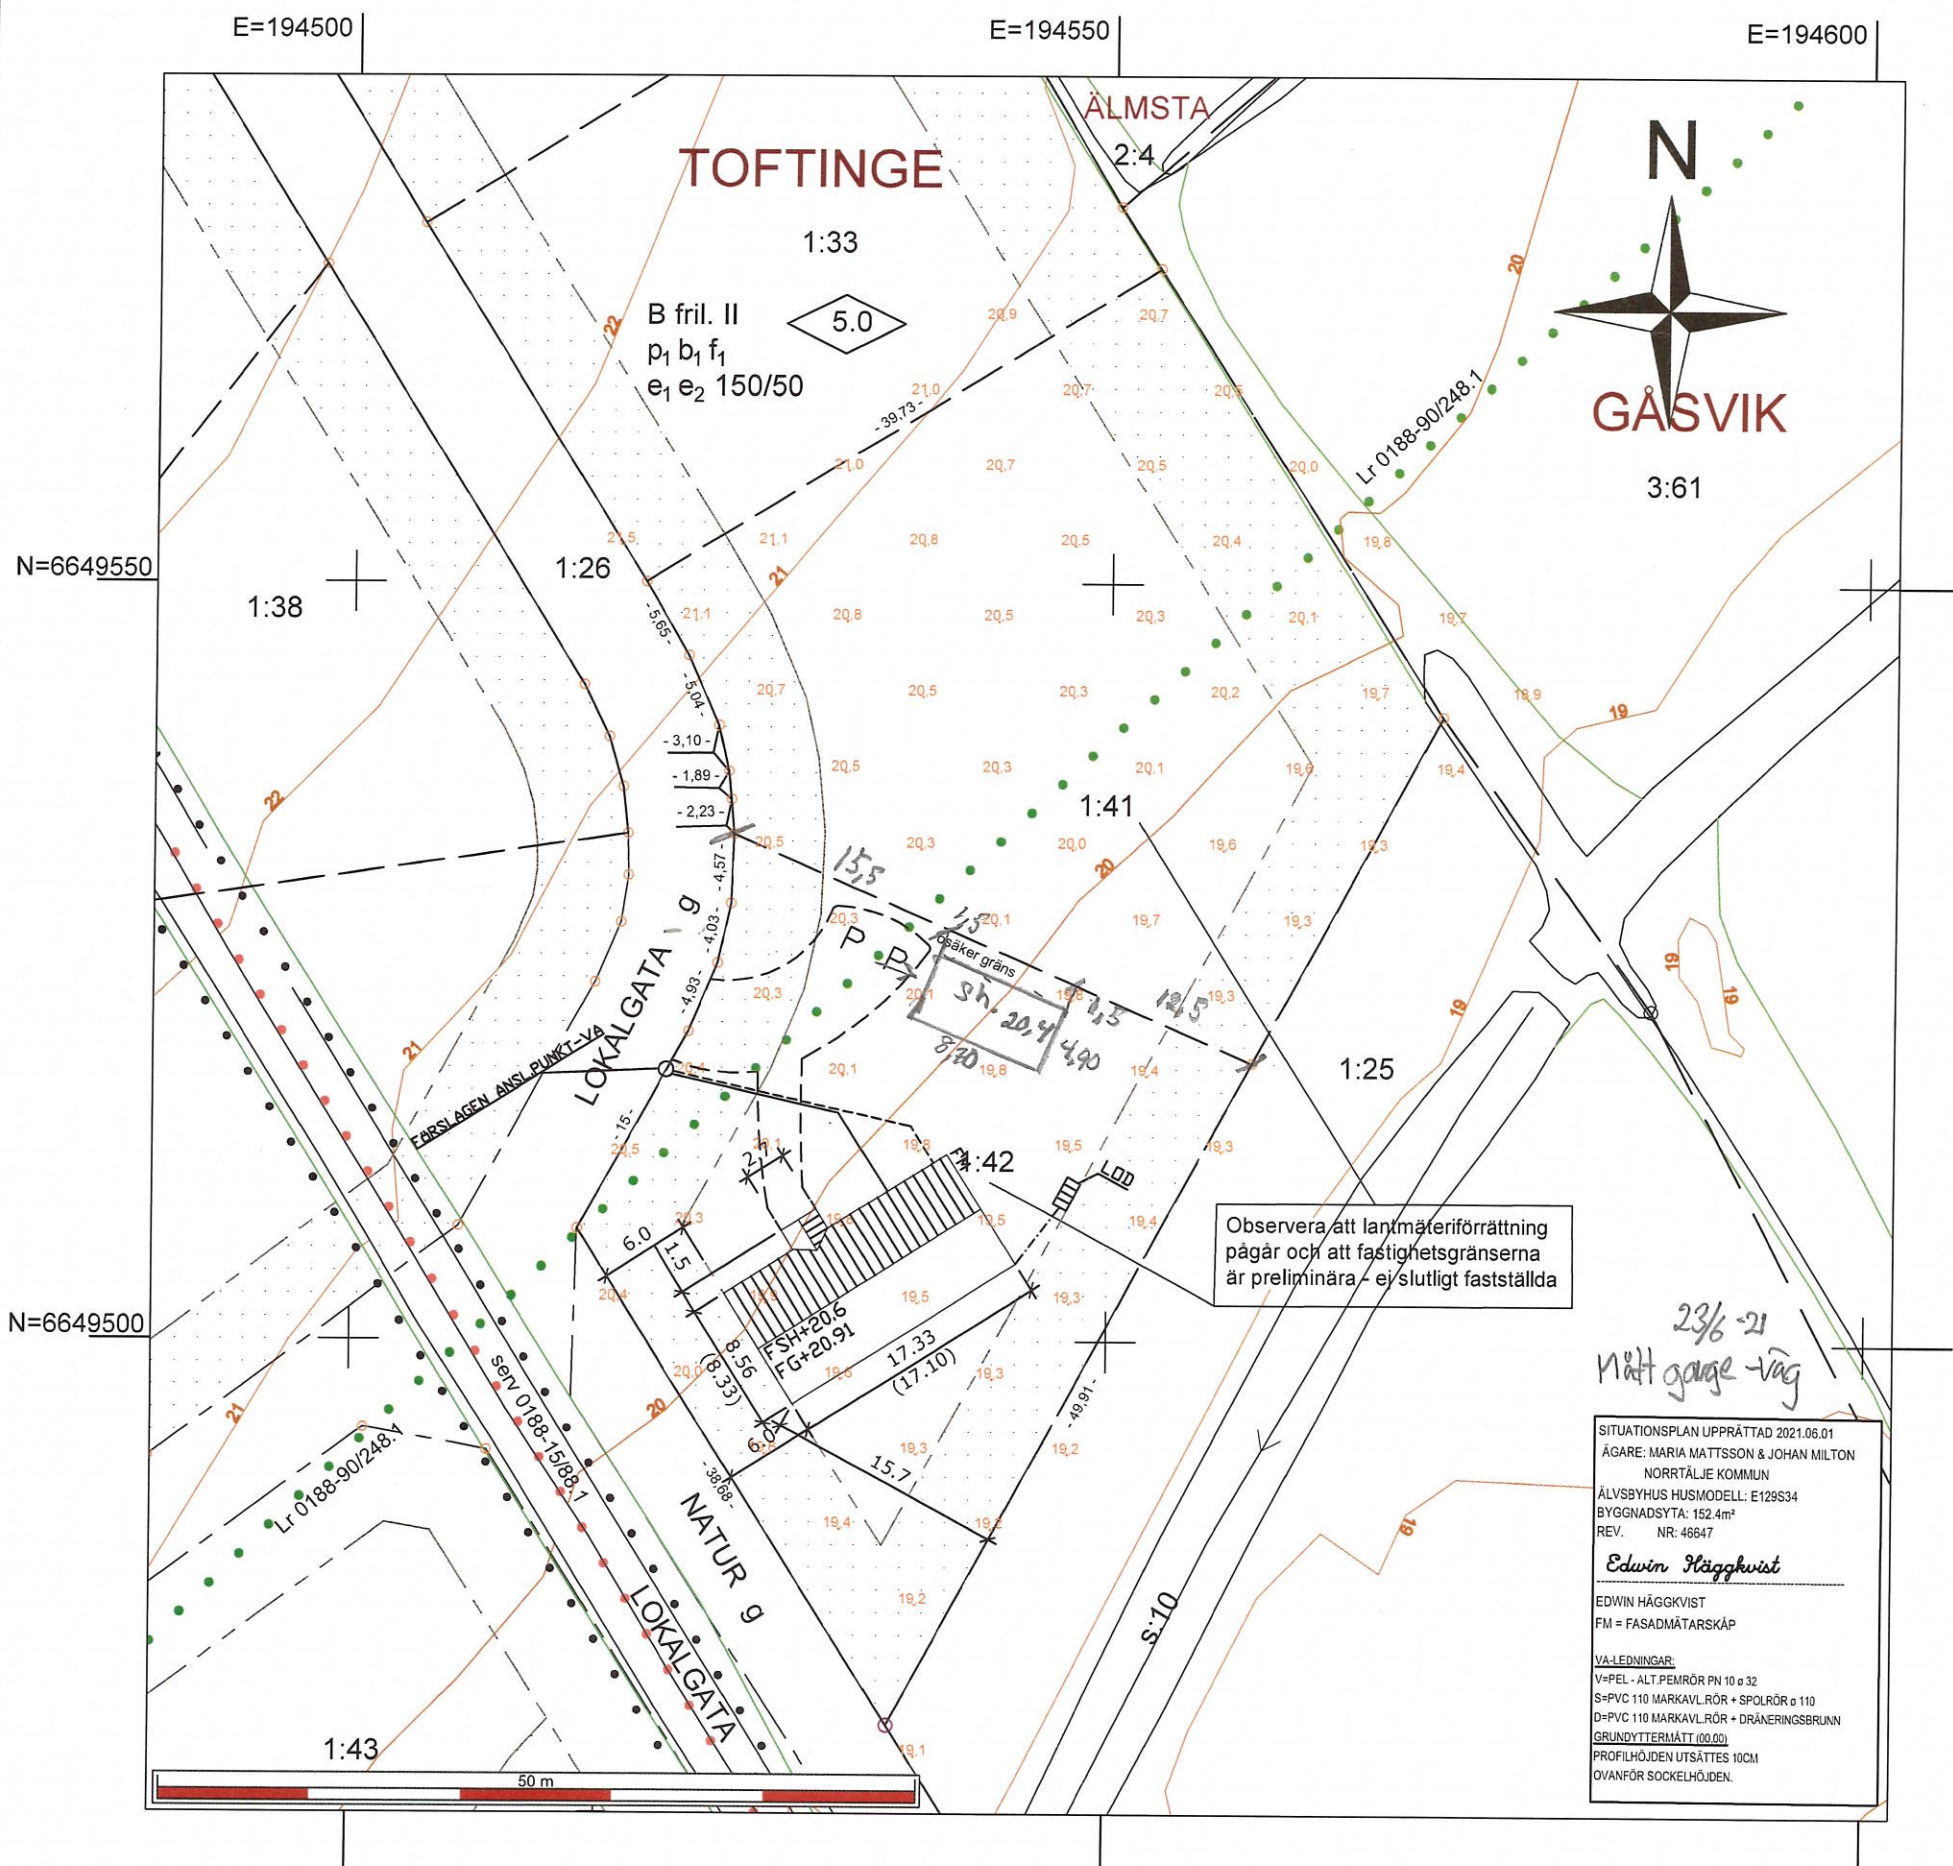

Observera att lantmäteriförrättning pågår och att fastighetsgränserna är preliminära - ej slutligt fastställda

SITUATIONSPLAN UPPRÄTTAD 2021.06.01
 ÄGARE: MARIA MATTSSON & JOHAN MILTON
 NORRTÄLJE KOMMUN
 ÄLVSBYHUS HUSMODELL: E129S34
 BYGGNADSYTA: 152,4m²
 REV. NR: 46647
Edwin Häggkvist
 EDWIN HÄGGKVIST
 FM = FASADMÄTARSKÄP
 VA-LEDNINGAR:
 V=PEL - ALT.PEMRÖR PN 10 o 32
 S=PVC 110 MARKVL.RÖR + SPÖRÖR o 110
 D=PVC 110 MARKVL.RÖR + DRÄNERINGSBRUNN
 GRUNDYTTERMÄTT (00.00)
 PROFILHÖJDEN UTSÄTTES 10CM
 OVANFÖR SOCKELHÖJDEN.