




NORRTÄLJE KOMMUN
BYGG- OCH MILJÖNÄMNDEN
2014-09-16
14-2081

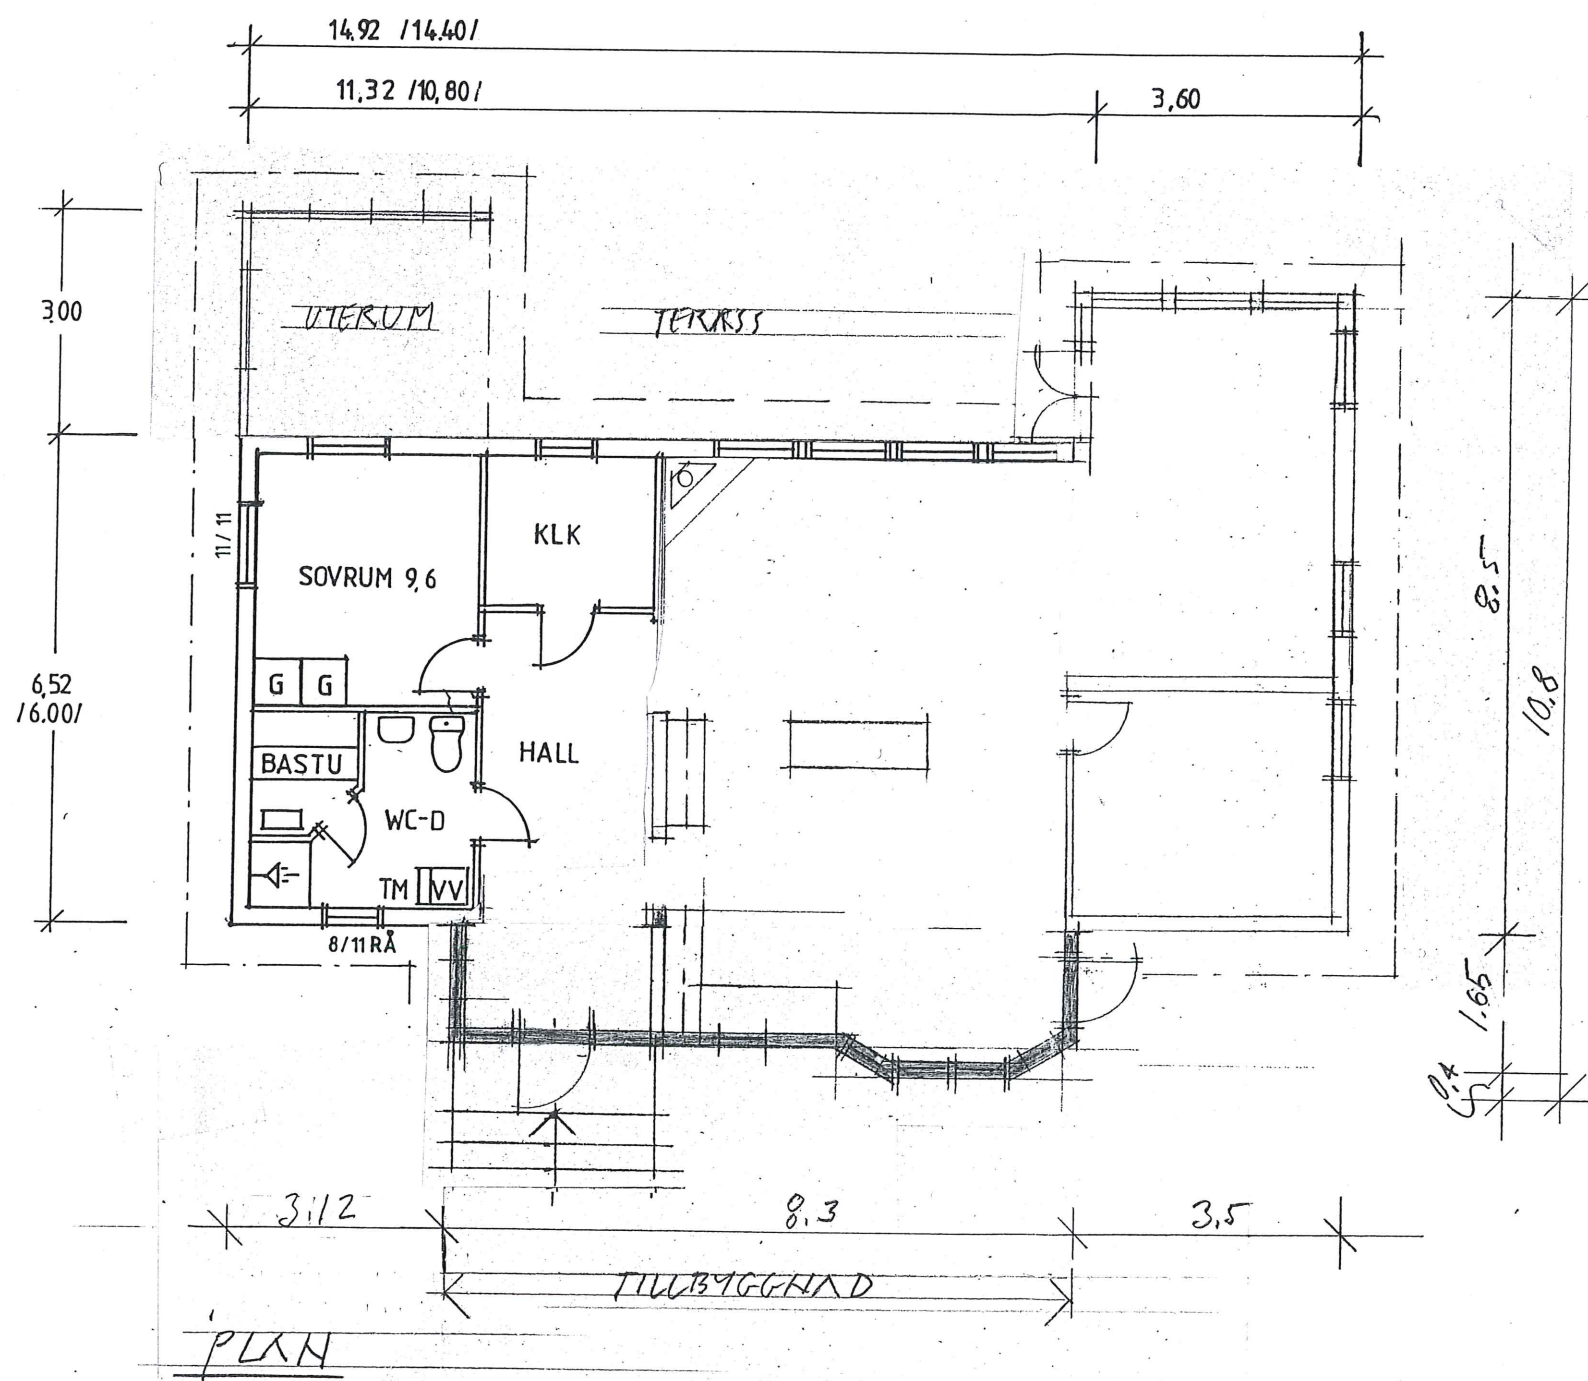

BOYTA 109 M², BYGGYTA 129 M²

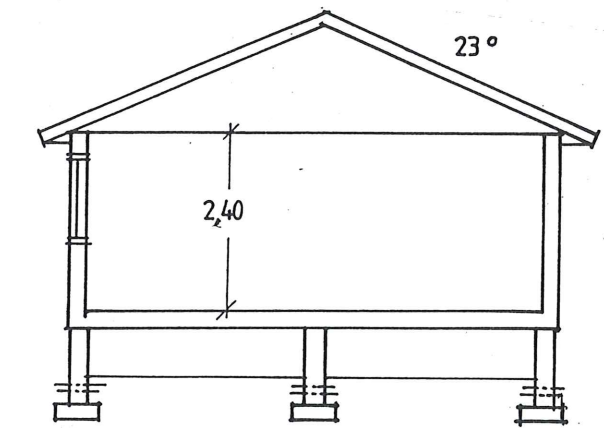

SEKTION

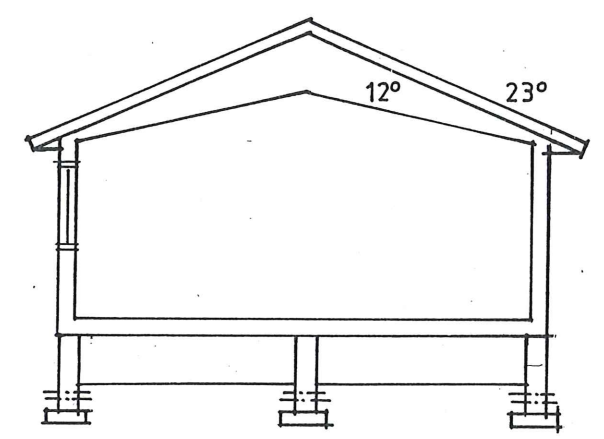

RYGGÅSTAK I STORSTUGA

BORO GULLVIVAN SPECIAL

Team Boro! No.1
512 65 MJÖBÄCK, Tel. 0325-341 55

RITAD KONSTRUERAD AV REV. 20140906	GRANSKAD AV	ARBETSNUMMER 0056
MJÖBÄCK 20140816 <i>Jane Andersson</i> 970910		

REG	ANT	REGISTRERINGEN AVSER	SIGN	DATUM
		TILLBYGGNAD AV FRITIDSHUS Å AVST. FR. OXHALSÖ 2:160, NORRTÄLJE KOMMUN.		
		KLAS ANDERSSON		
				SKALA 1:100
KOD TYP POS		RITINGSNUMMER A01		REG