

346989


NORRTÄLJE KOMMUN
Stadsarkitektkontoret

2001-03-16

Diarienummer

01/451

Diarietyp

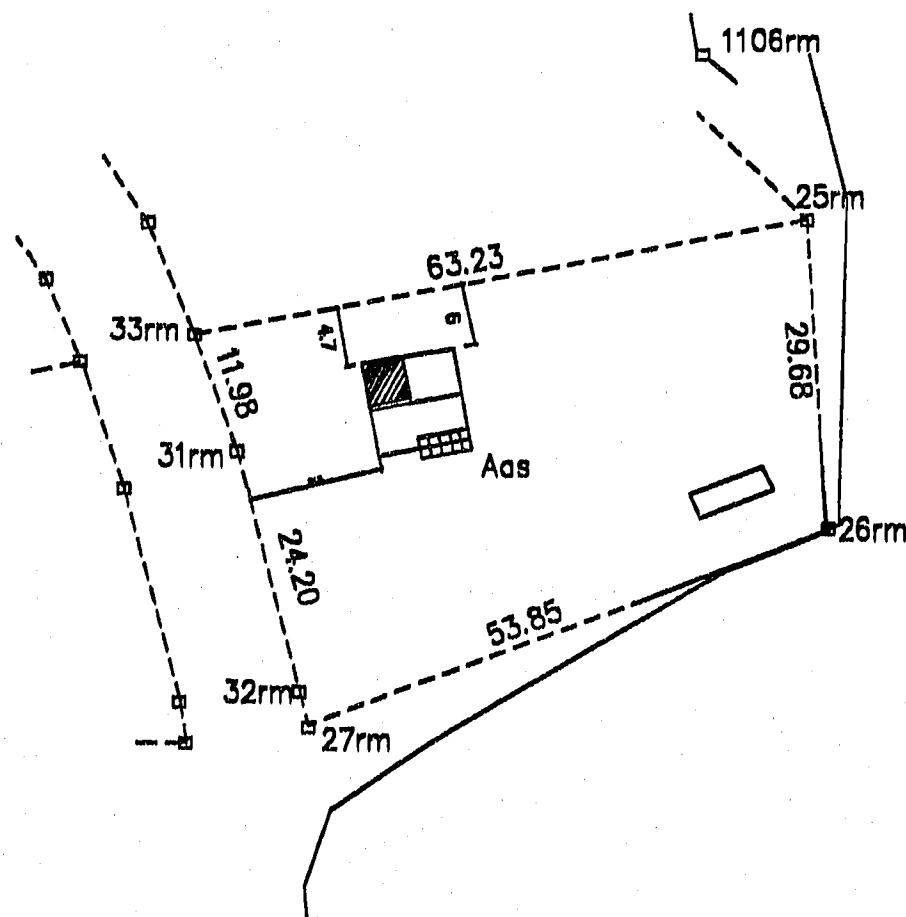

BYGGLOV beviljat.
Byggsamråd erfordras ej.
 Datum: 2007-04-10

Mats Viktorsson

Mats Viktorsson
Förvaltningschef

*Tillåtelse att bygga
närmare än 6 meter
till fastgräns*

[Signature] 4:28

SITUATIONSPLAN	BUNDSTA 4:28 PLAN SKALA 1:1000 OMBYGGNAD/TILLBYGGNAD FRITIDSHUS	2001-03-03
----------------	--	------------

