

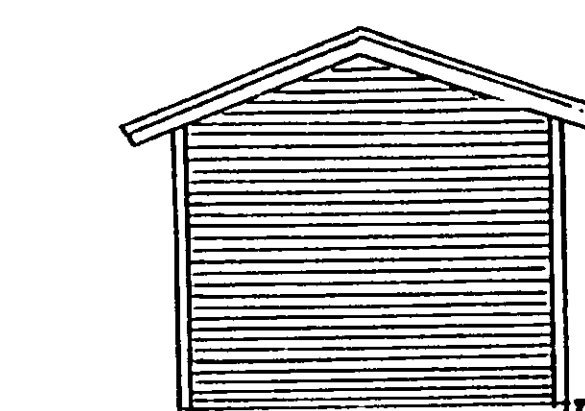
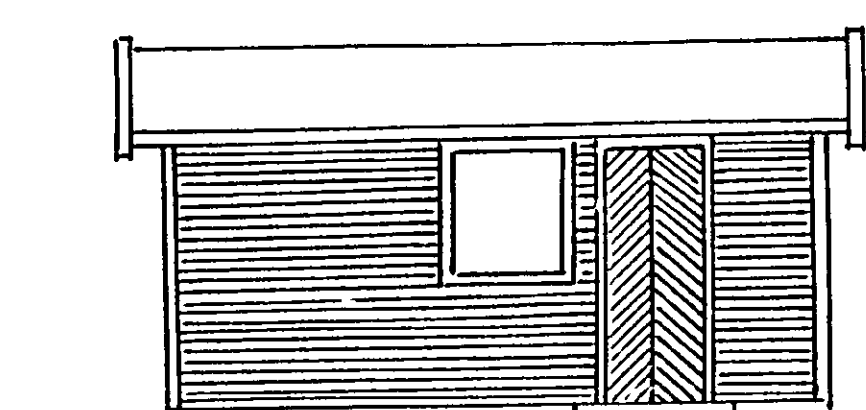
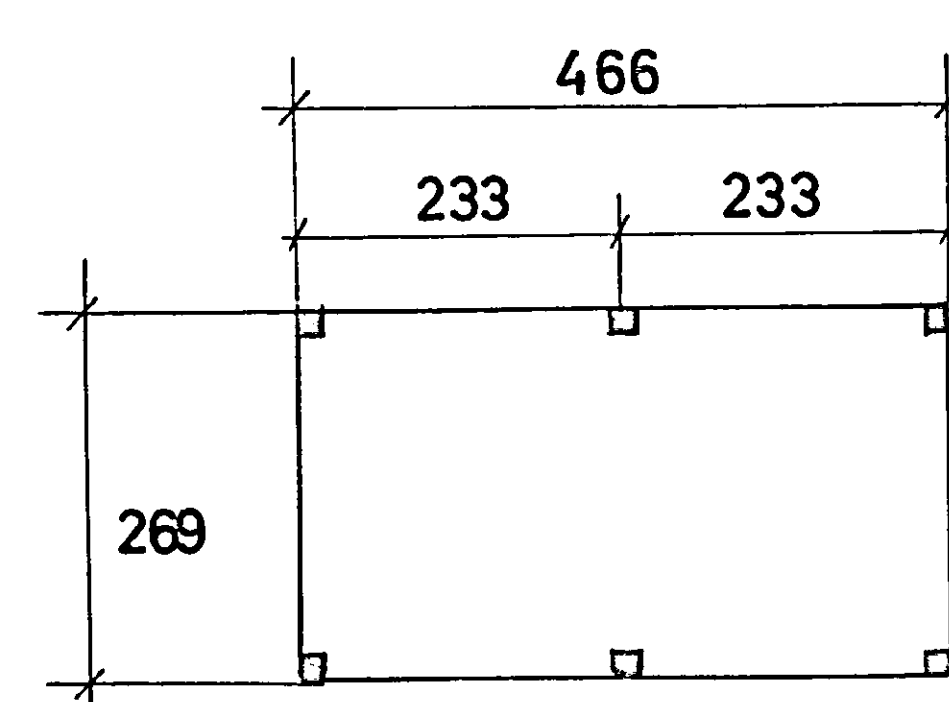
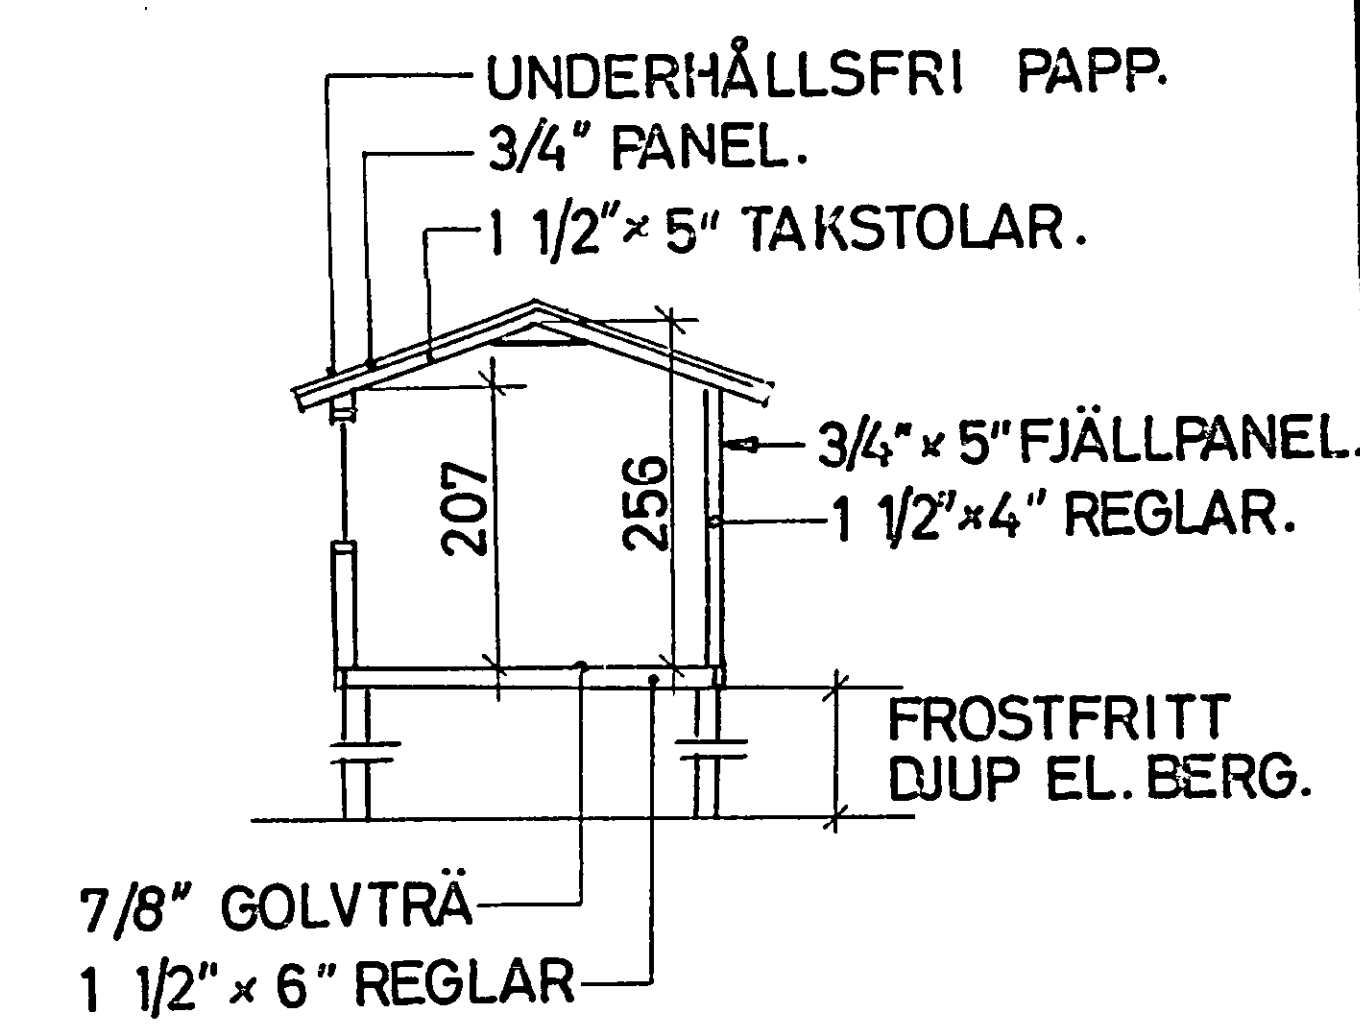
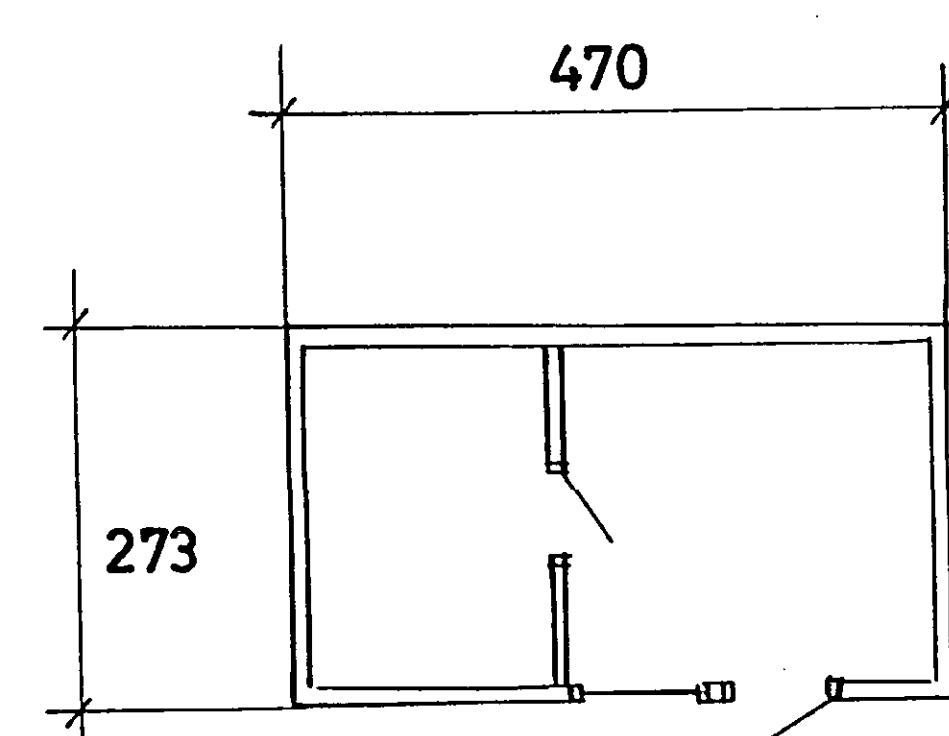


TYP WG-13-3.

138494

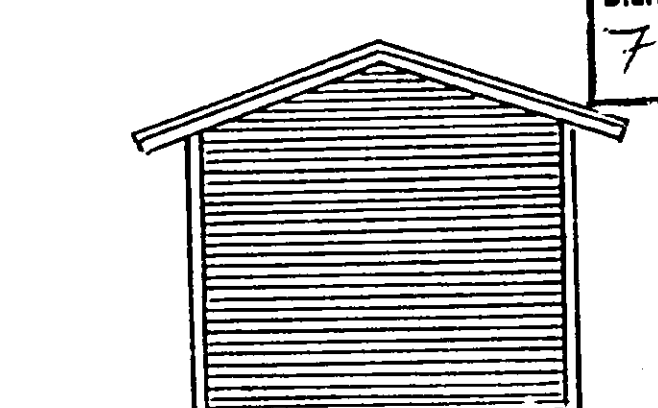

NORRTÄLJE KOMMUN
Byggnadsnämnden
5 APR 1972 (05)
Diarienum 72/946 Diarietalsbeteckning 334

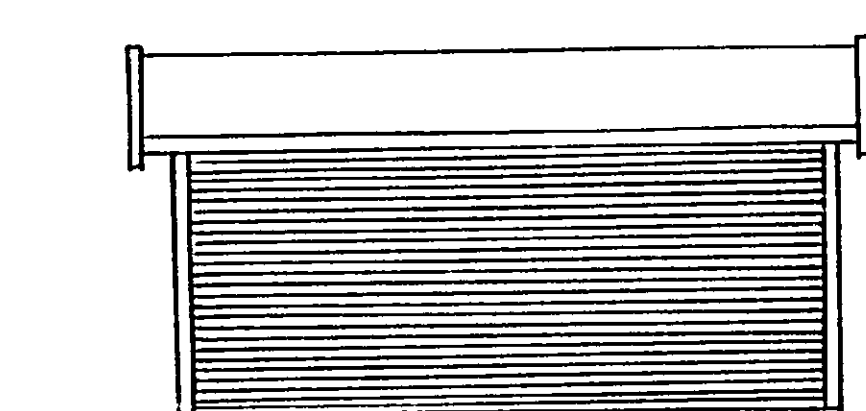

Byggnadslov beviljat med i
beslutet angivna villkor
Datum 19/5-72 §46/ Dnr
NORRTÄLJE BYGGNADSNÄMND

FÖRSVARETS FABRIKSVÄRK
Överskottsförsäljningen
Enköpingsvägen 14 SOLNA S

Byggsplats:

Skala 1:100 Ritn.nr 5015