


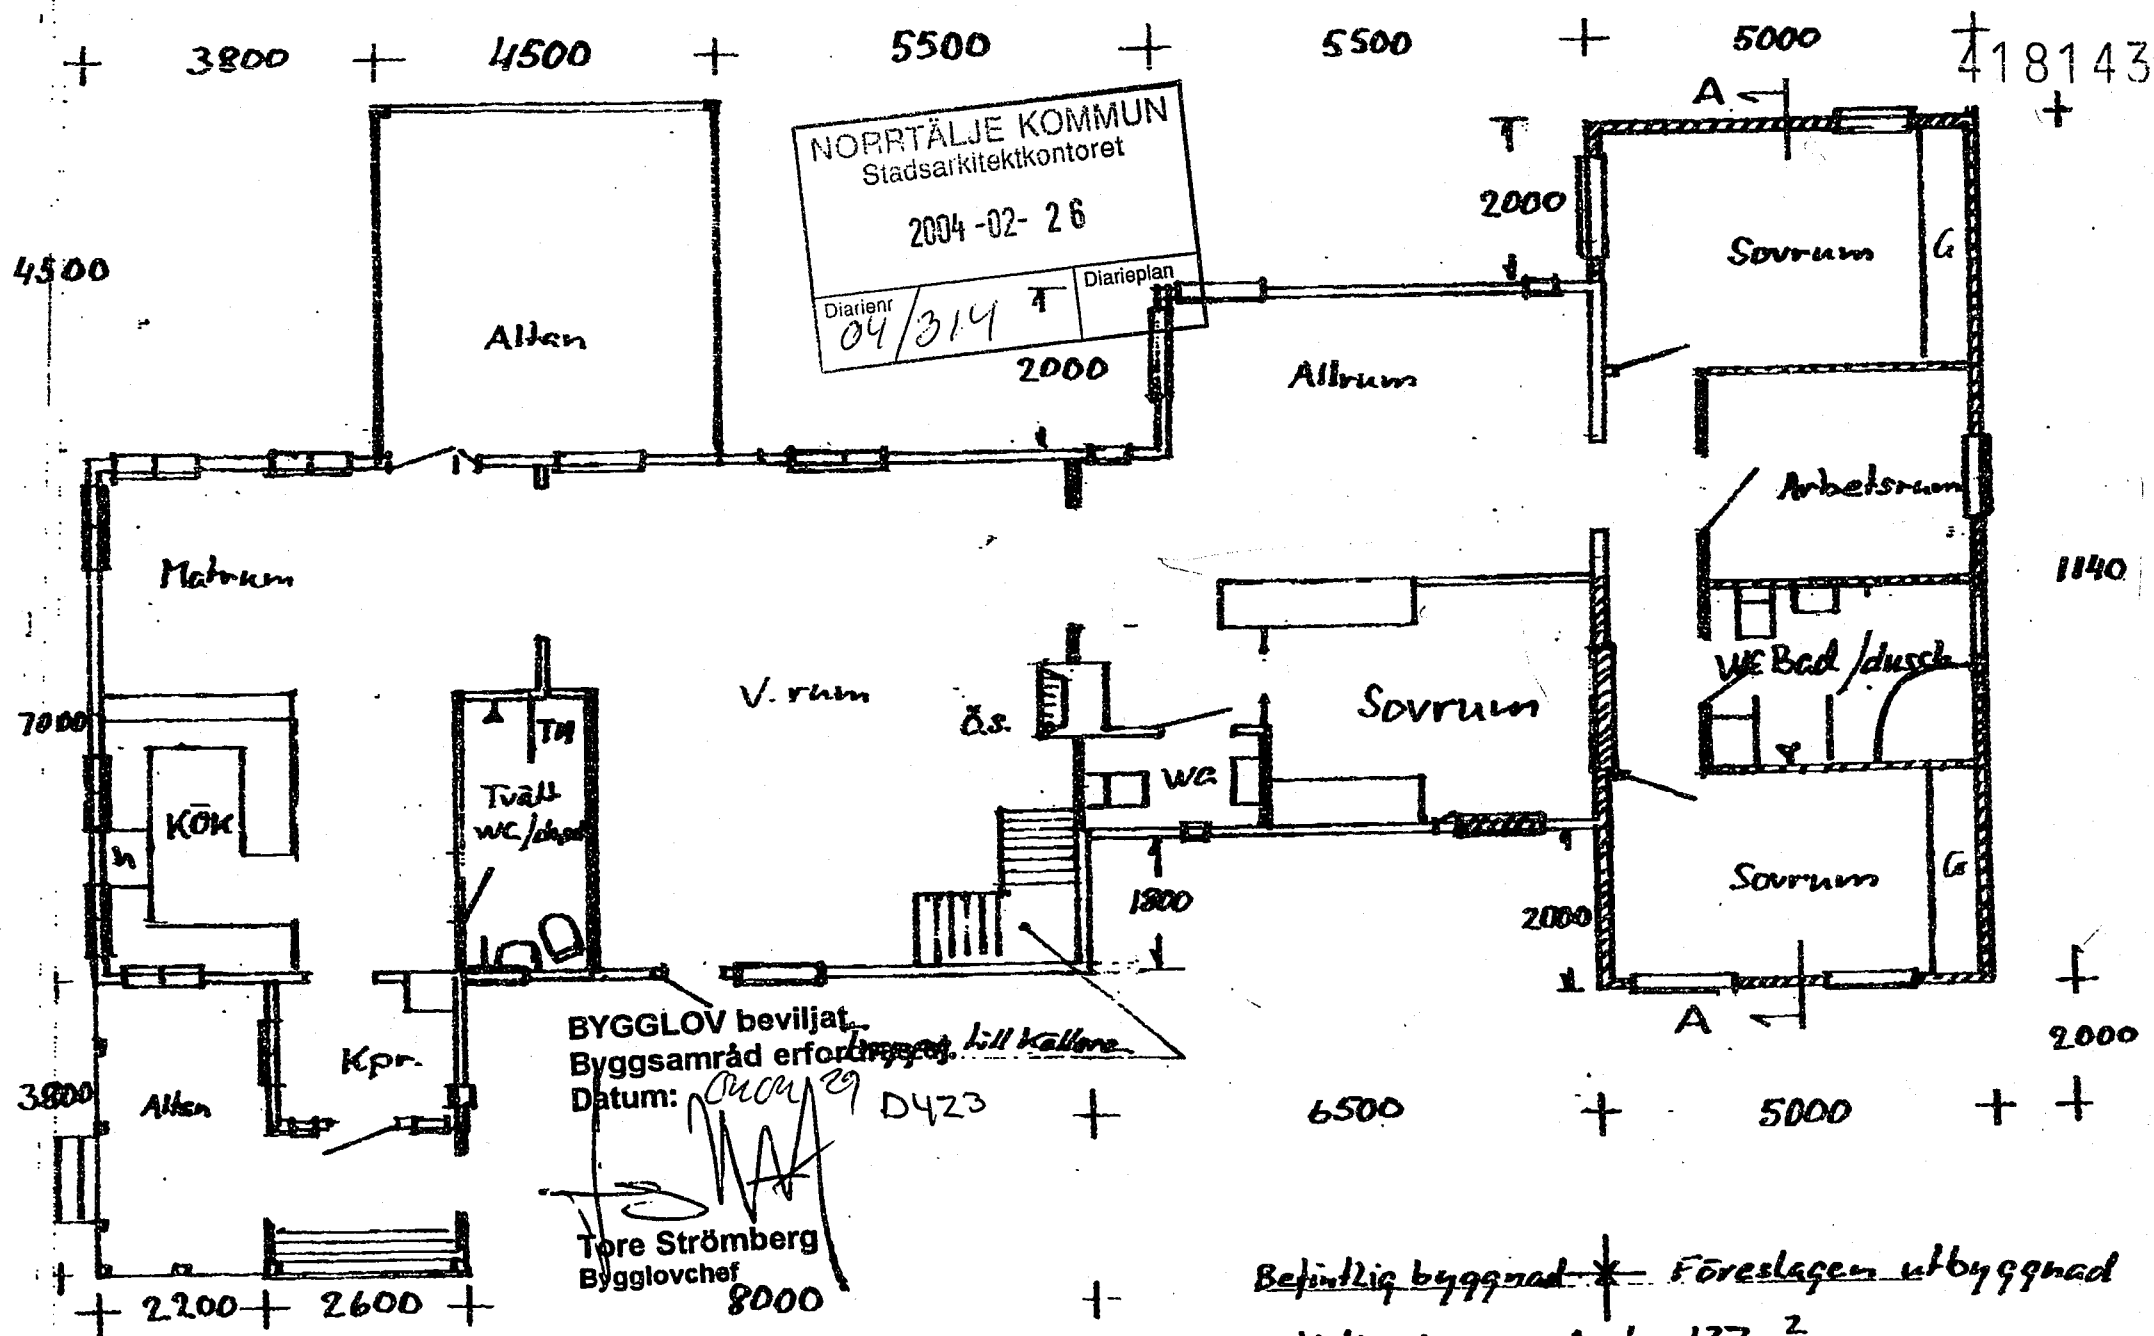

~~Befintlig byggnad~~ * Föreslagen utbyggnad

Befintlig byggnadsyta 137 m²

Tillkommande byggnadsyta 57 m²

Husby 1:40

SKALA 1:100