
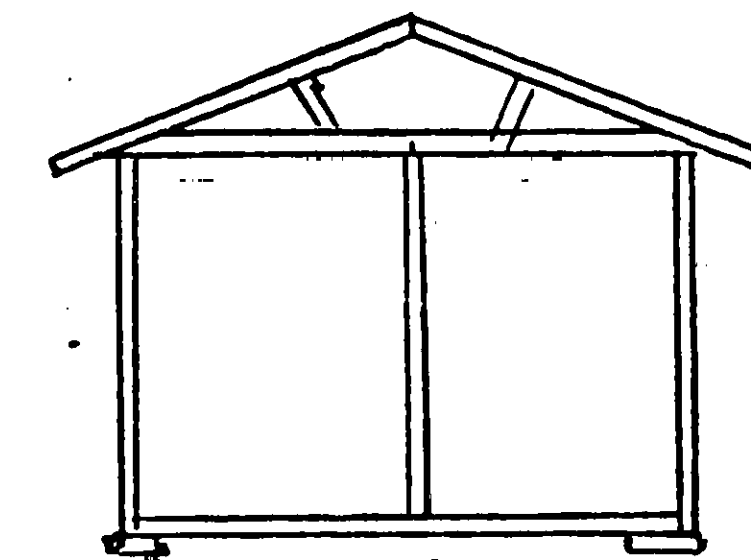
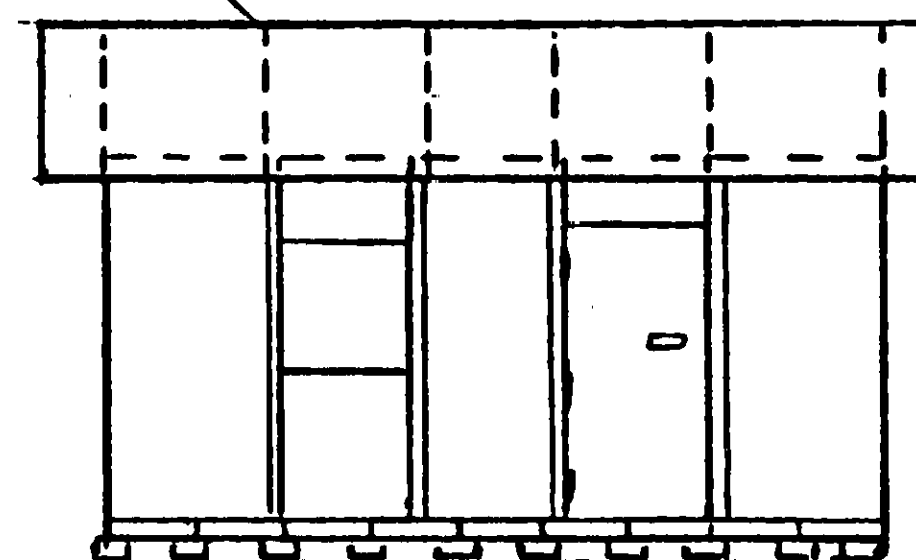


201579

Taklutning 2:5 (22°)

6 st takstolar

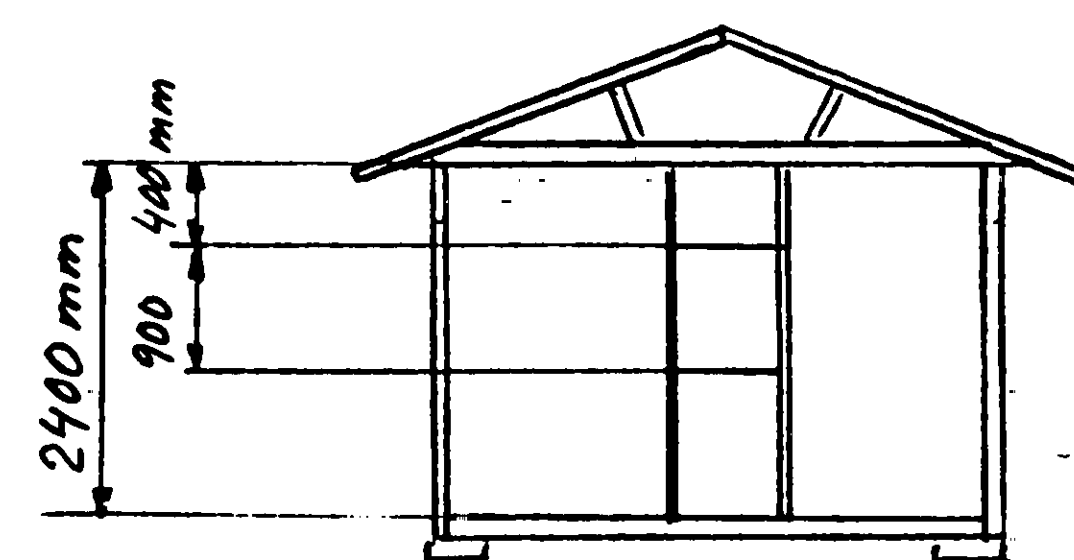

Gavel med fönster
mot söder

Fasad med fönster
och dörr mot väster

Gavel utan
fönster mot norr

NORRTÄLJE KOMMUN
Byggnadsnämnden
28 APR 1976 (61)
78/024 086-024

Uthuset är ritat ut
ytterväggarna och
regelverket syns
2 fönstren och dörren
är inritade.

Byggnadslov beviljat i enlighet med
länstyrelsens beslut den 3.6.1971
därin delegation av byggnadsnäm-
dens beslutanderätt
Datum 760621
NORRTÄLJE BYGGSNÄMÅND
B/ST
Björk Stenlund
Sekundordförande

Granskad och godkänd 760621

Rune Sjögren

Rune Sjögren
Bitr. stadsarkitekt

Småra 2:43 Edsbro socken

Uthus: Nybyggnad

Skala 1:100

Spånga 1976-04-24

Kjell Ekström Svinningegränd 13

16361 Spånga