

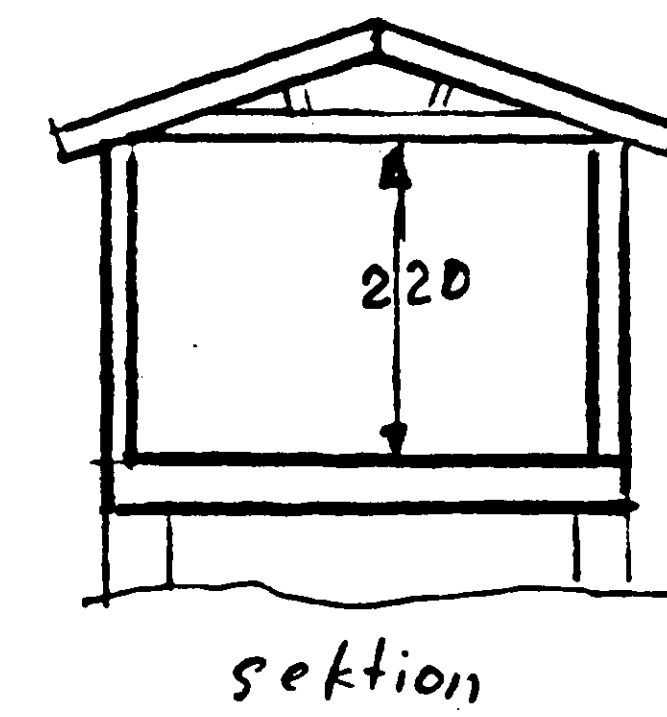



276945

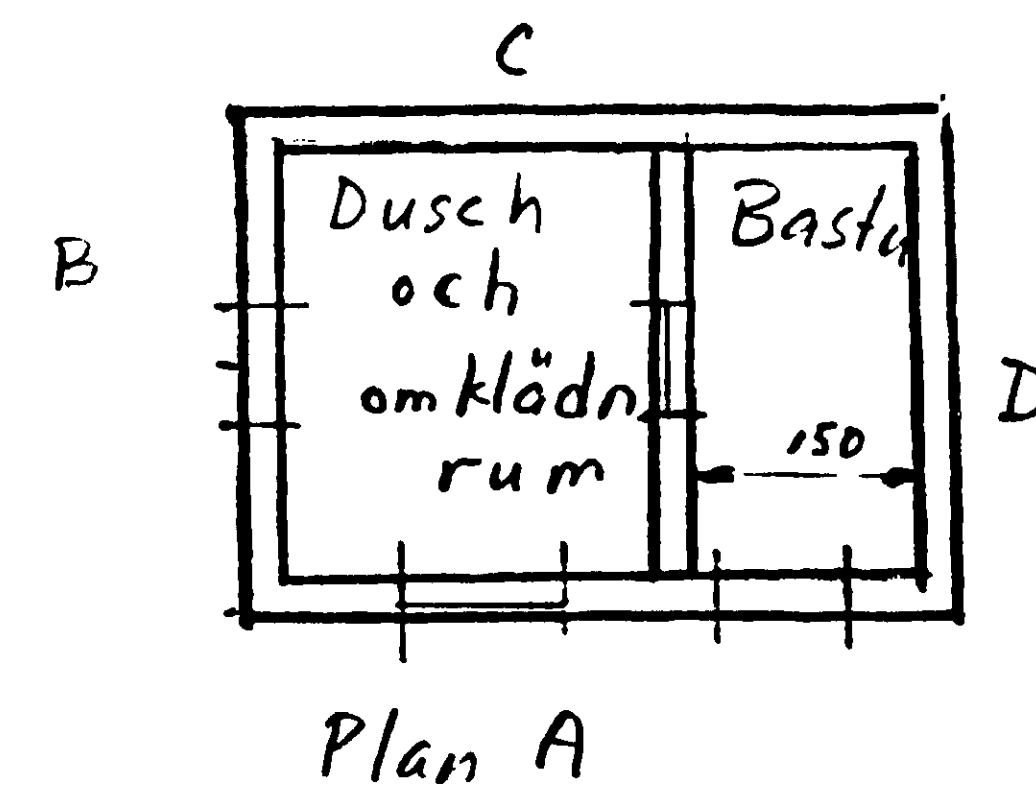


NORRTÄLJE KOMMUN
Byggnadsnämnden
1987-08-11 (08)
DIARIENR 87/581 DIARIERÅDSTYCKNING 086.334

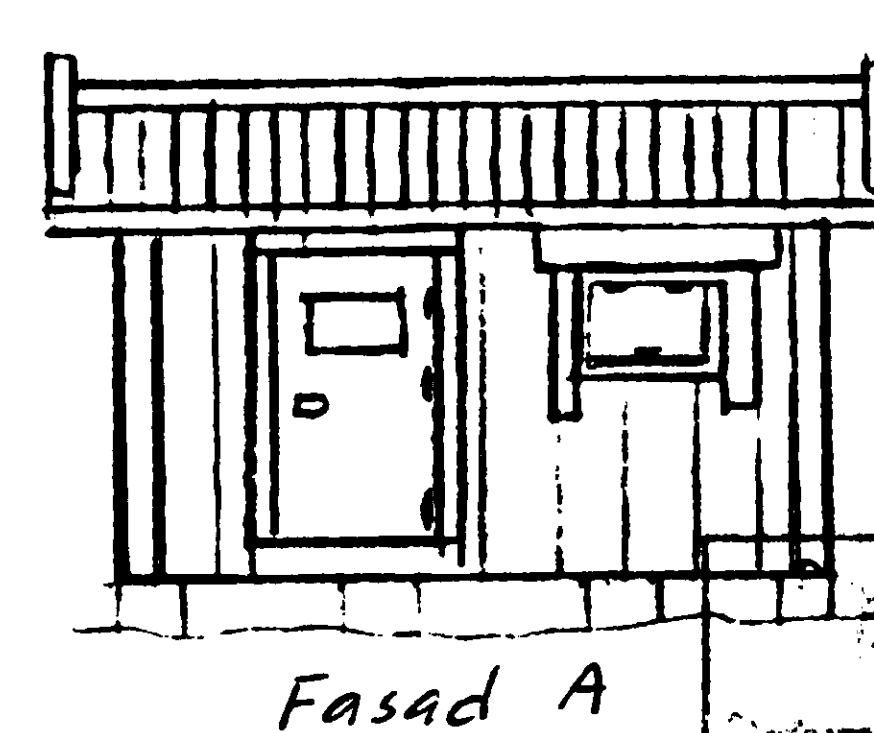


Fasad A

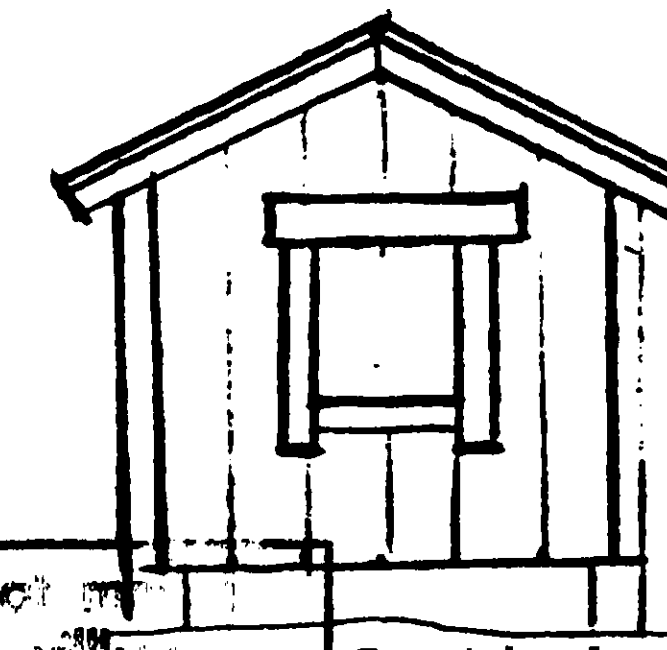

Gavel D och godkänd
Byggnadslov beviljat 19871007

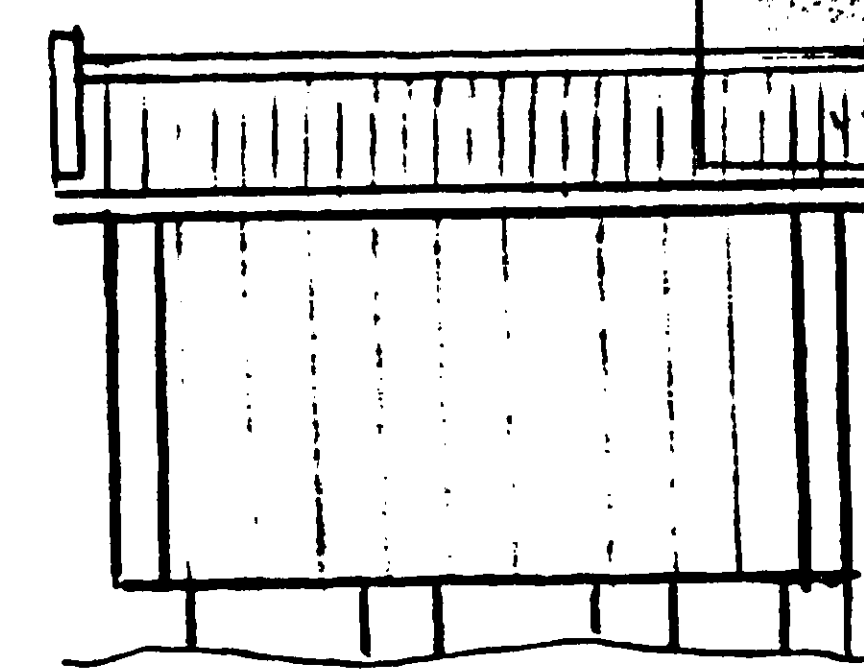

Fasad C

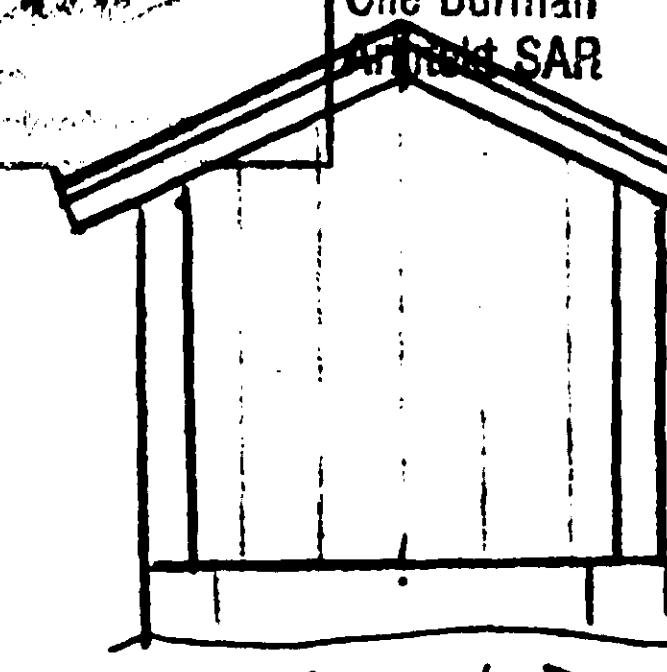

Gavel D

Byggnadslov beviljat 19871007
871007 31269
NORRTÄLJE BYGGNADSNÄMNDEN

Olle Burman
Olle Burman
Arkitekt SAR

Nybyggnation av uthus (bastu)
Stående panel ytermått 3.5 x 4.85 skala 1:100
Norrtälje kommun
Tak korrugerad Al. plåt.
Ritad 870811 Av. Kjell Ström Tel. 0195/93266
08/364344

7086

3-0332