


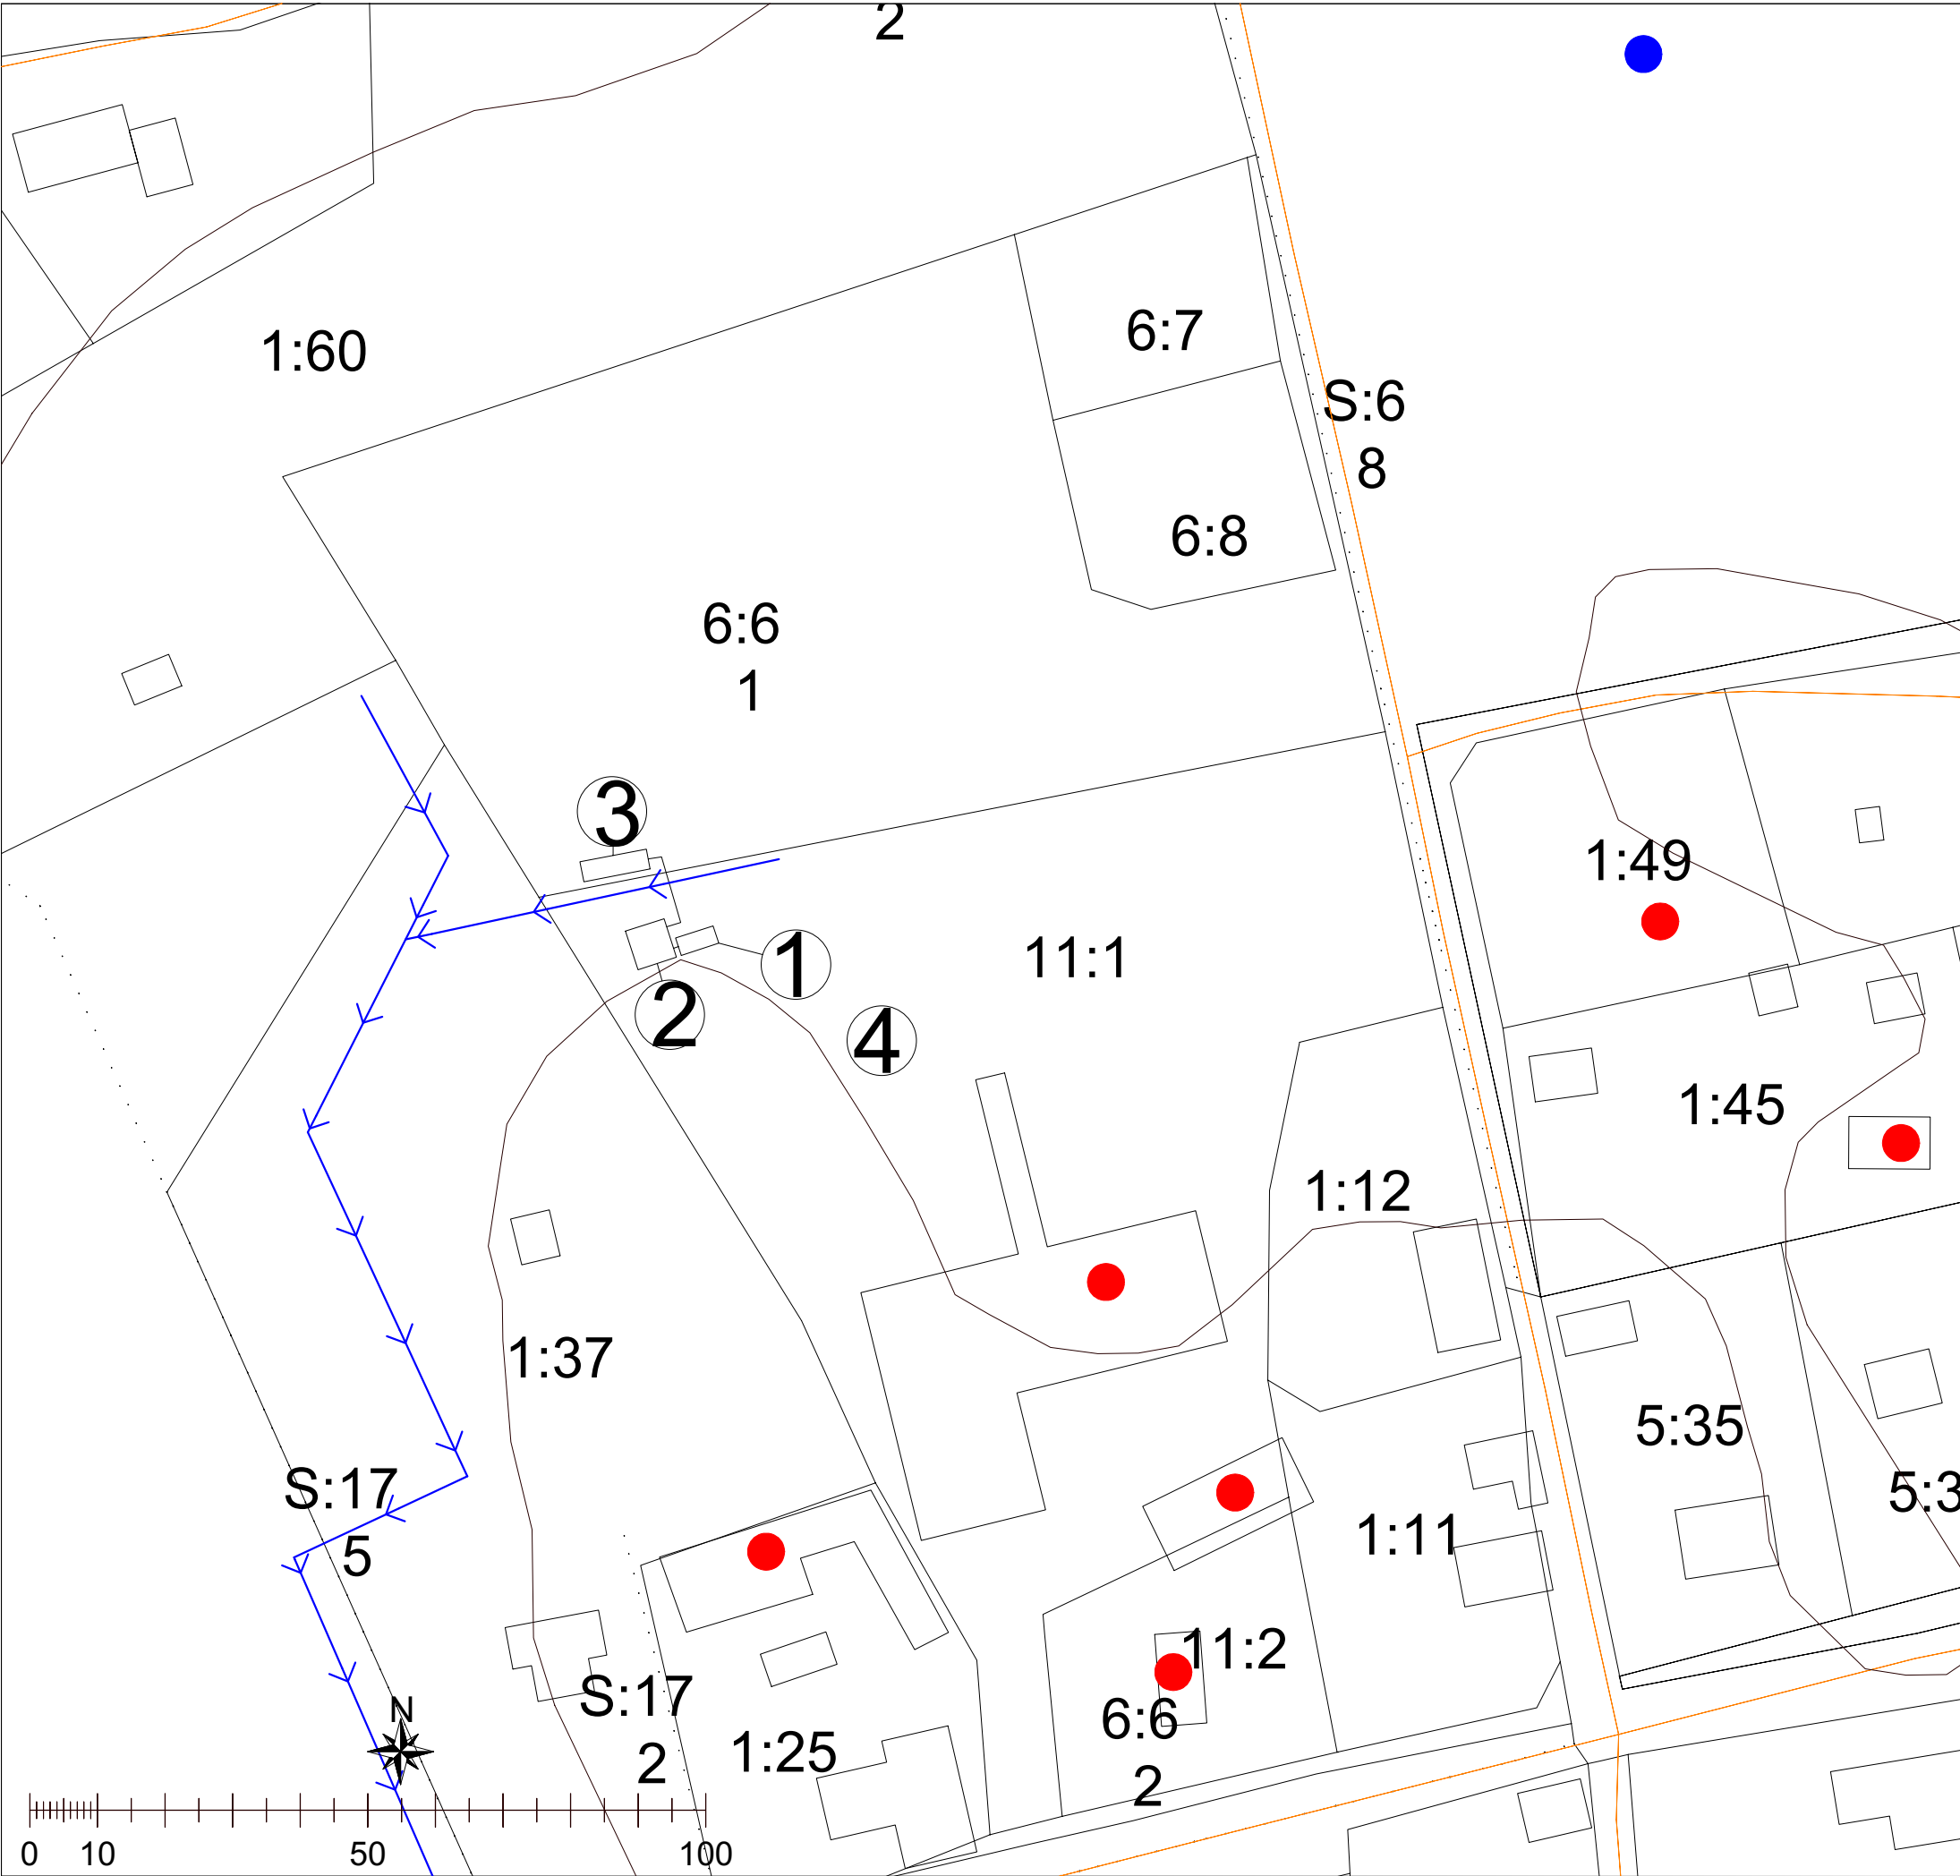

FÖRESKRIFTER

FÖRKLARINGAR

- 1. Grovrenstank, 12m³
- 2. Reningsverk, Topas Plus 160
- 3. Singelbädd, 30m³
- 4. Uppställningsplats för slamfordon

TECKENFÖRKLARING

- Dike
- Höjdkurva, 5m ekv.
- Påkopplad fastighet
- Vattenbrunn

Funktionsbeskrivning:

Avloppsvattnet leds till grovrenstank 12m³. Från grovrenstanken går avloppsvattnet till ett reningsverk av fabrikat Topas Plus 160 utrustad med sand- och UVfilter. Det renade vattnet infiltreras i en singelbädd på ca 30m³. Eventuellt överskott rinner diffust ut i befintligt dike. Provgrävning har utförts vid singelbädden, infiltrationsmöjligheterna bedöms som goda med morän och sand.

FASTIGHETS BETECKNING	
Gåsvik 11:1	

RITAD AV	DATUM
Mikael Wesslin	2018-04-09

SITUATIONSPLAN ARV
NORRTÄLJE KOMMUN
GÅSVIK

SKALA	RITNINGSNUMMER	REV
A3 - 1:1000	-	-