

404572

BYGGHANDLING

Material och Färgen

Stomme trä

Färg Röd-Vit

Fönster med isolerglas

Tak: Tegel alt. Plåt

DAT.

Ritad av
Clay Bjurström

Hammarby 1:14

Grislehamner 21 VÄDDÖ

SKALA

1:100

Fönster 2 st

Dnr 12


NORRTÄLJE KOMMUN
BYGG- OCH MILJÖNÄMNDEN

2008-06-03


Dnr

08/1197

Dpb

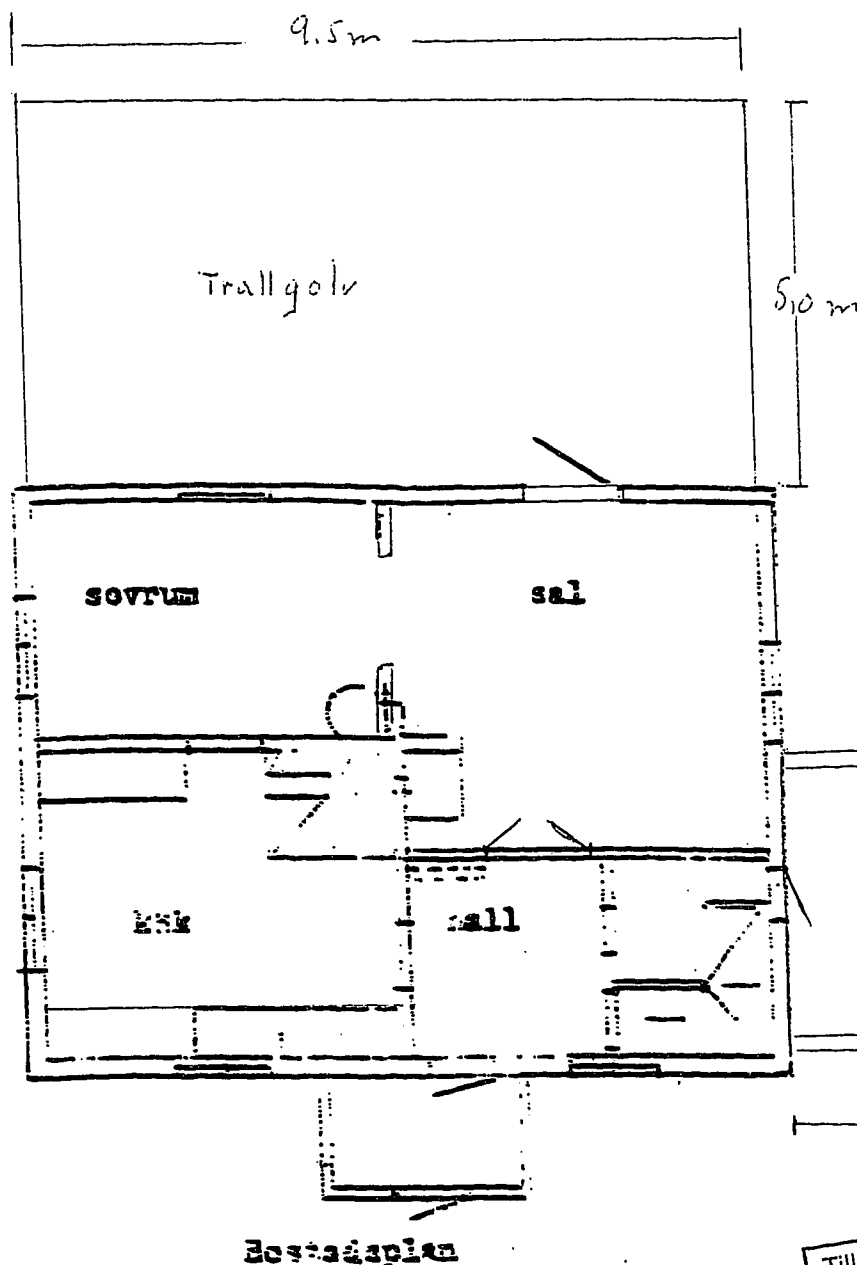Tillhör Bygg- o. Miljönämndens i
Norrtälje beslut

08-06-12 D 0933

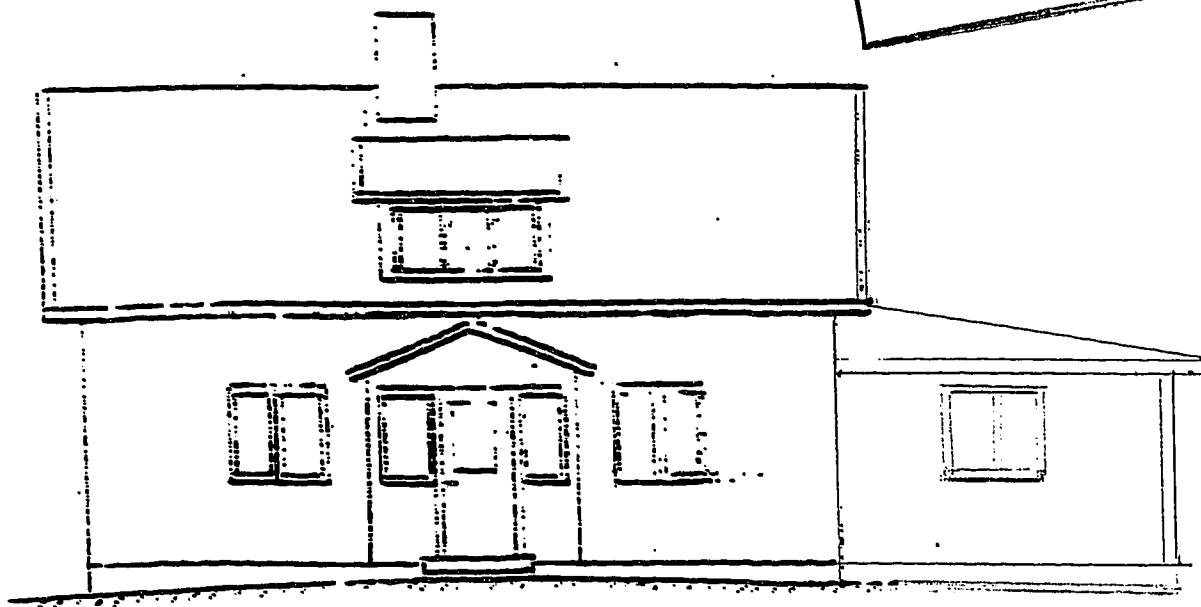

Fasad mot öster.

0 1 2 3 4 5 6 7 8 9 10