



5/4/2022

1 **MARKSEKTION 1**
1 : 200

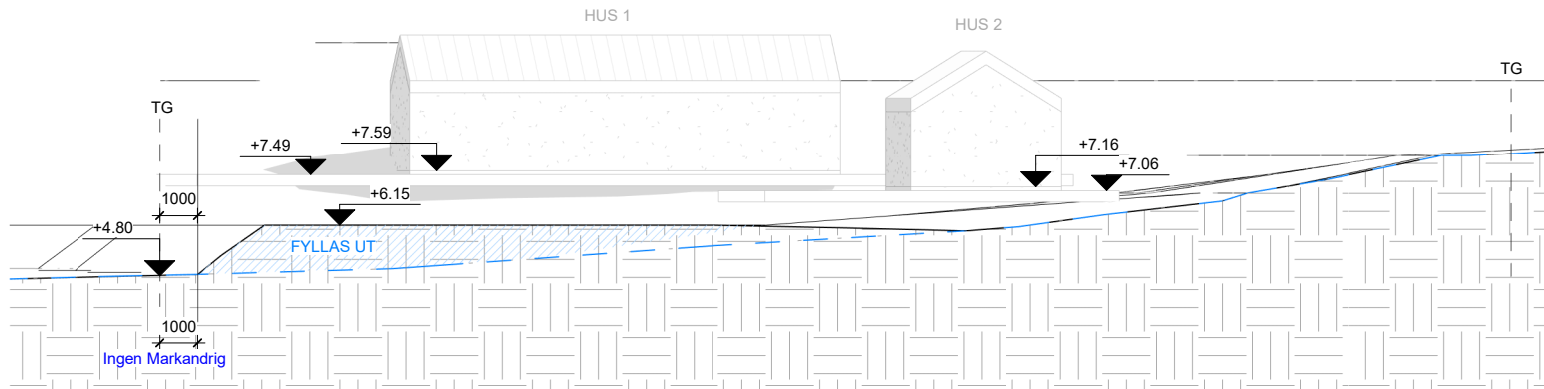

2 **MARKSEKTION 2**
1 : 200

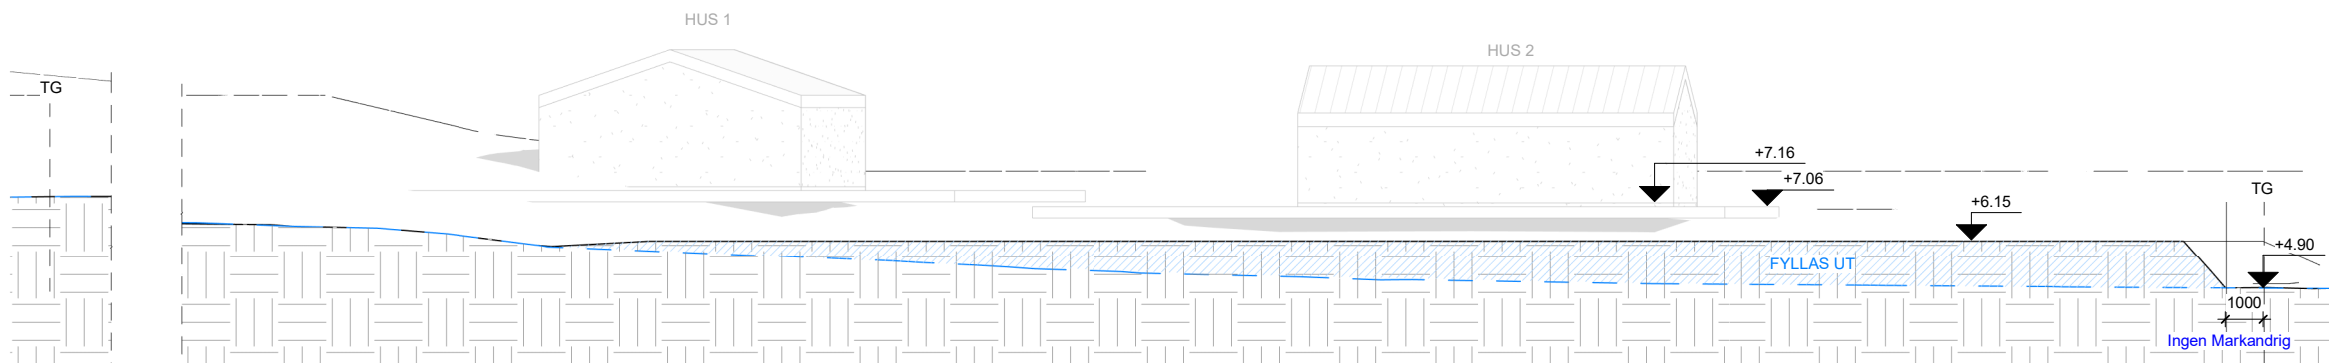

FÖRKLARINGAR

SAMTLIGA MÄTT ANGES I
MILLIMETER

FÖRESKRIFTER

ALLA MÄTT KONTROLLERAS PÅ PLATS

SAMTLIGA KONSTRUKTIONSRITNINGAR
BASERADE PÅ EKS 11 OCH BBR 29

HÄNVISNINGAR

SE RITNING:

BET	ANT	ÄNDRING AVSER	DATUM	SIGN
STATUS				
BYGGLOVSHANDLING				
PROJEKT				
GROVSTANÄS 4:356, Marklov				
KONSULT				
bygglovsverket. Armégatan 38, 171 71 Solna T: 08 515 100 50 www.bygglovsverket.se;				
BH	Karl Ohlson Pettersson			
A	Alexandra Georgieva			
K				
UPPDRAG NR		RITAD AV	HANDLÄGGARE	
196584		A.G.	S.I	
DATUM		ANSVARIG		
5/4/2022		Sally Ishak / sally@bygglovsverket.se		
RITNING				
MARKSEKTION				
GROVSTANÄS 4:356, Marklov				
RITNINGSNUMMER: A-01.1-003				
SKALA A3				
1 : 200				