

NYBYGGNADSKARTA - TYP B


GROVSTANÄS 4:356

Länna

Upprättad den 18 augusti 2017

Kartans giltighetstid är fem år

NORRTÄLJE
KOMMUN

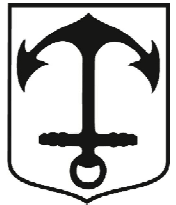

Adress: Södergårdbacken 15

Areal: 2628 kvm

Dnr: BoM 2017-003043

Skala: 1:500 / A3


Wassim Gorgis
Mättningsingenjör

Koordinatsystem
i plan: SWEREF 99 18 00
i höjd: RH 2000





Anvisning på plats av el- och telekablers läge
är nödvändig innan grävning får påbörjas.

Beställ på www.ledningskollen.se


Underlag: Lantmäteriet och flygfoto (2012 & 2015).

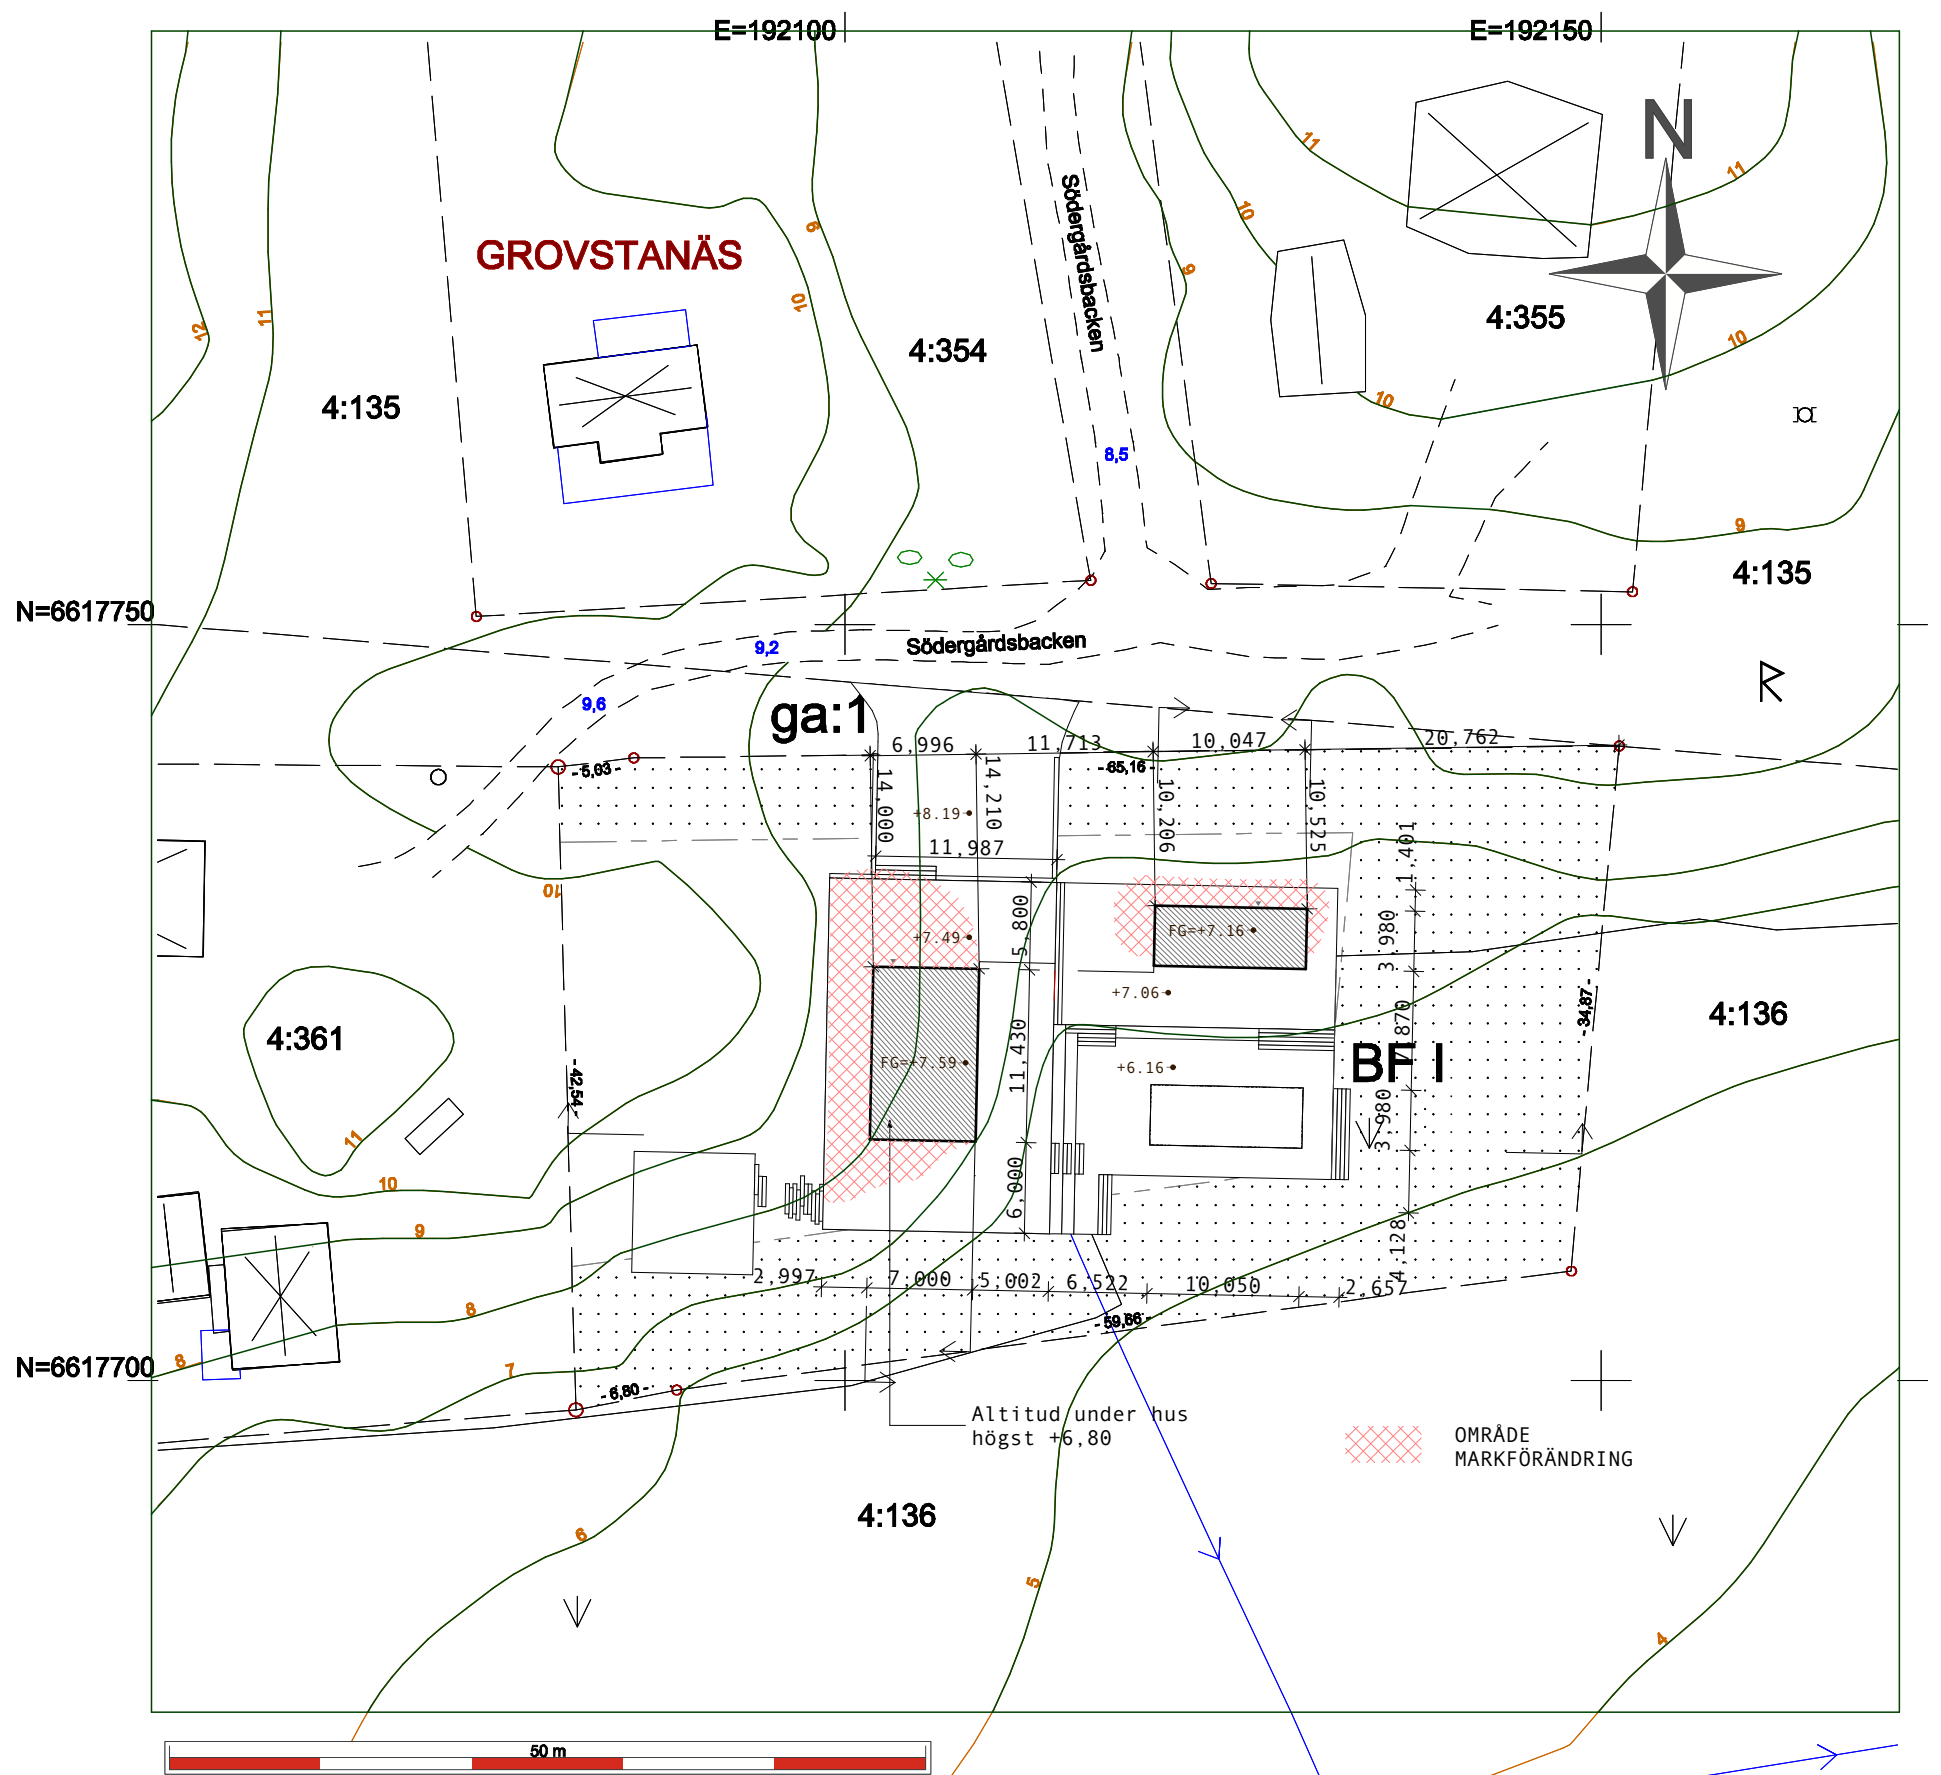


PLACERING UTIFRÅN KUNDS UNDERLAG

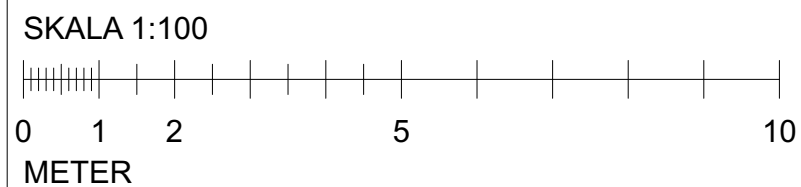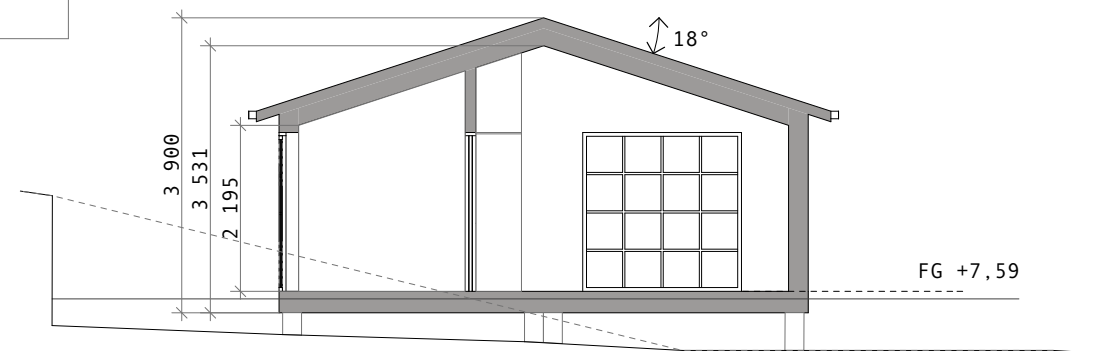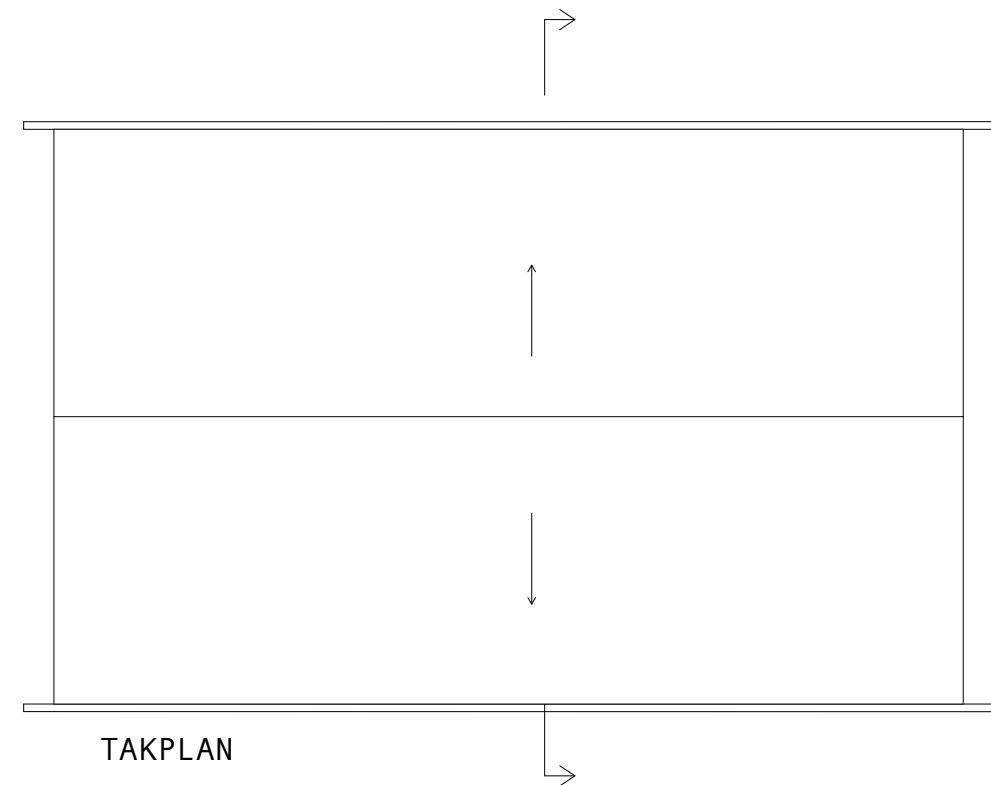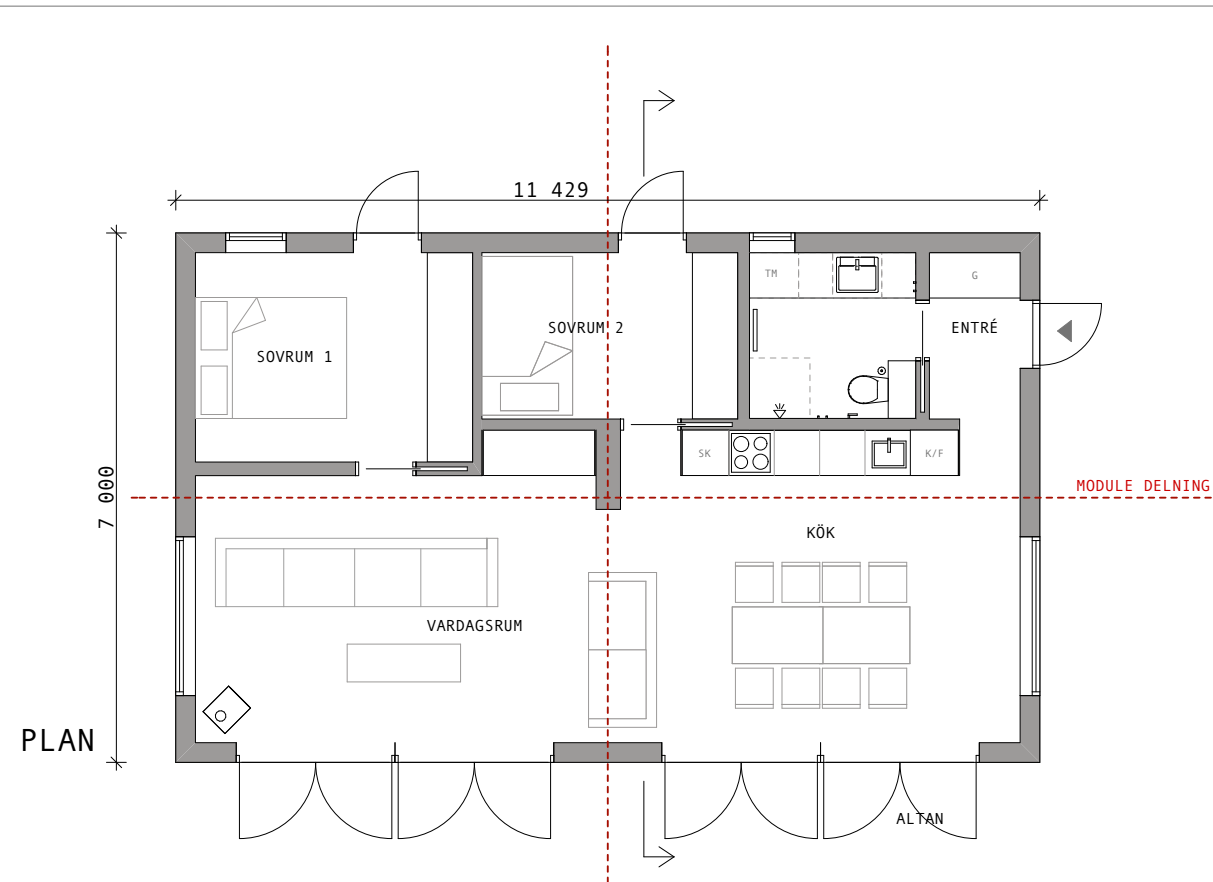


 Sommarnöjen Dina drömmars lantställe www.sommarnojen.se	c/o Ohlsén	
	Grovstanäs 4:356	
	A.1.1 80KVM PLAN & SEKTION	
	SKALA: 1:100 (A3)	REV: 3
	BYGGLOVHANDLING	RITNING: A
	RITAD AV: Oksana Kolbovskaja	DATUM: 2018-10-24

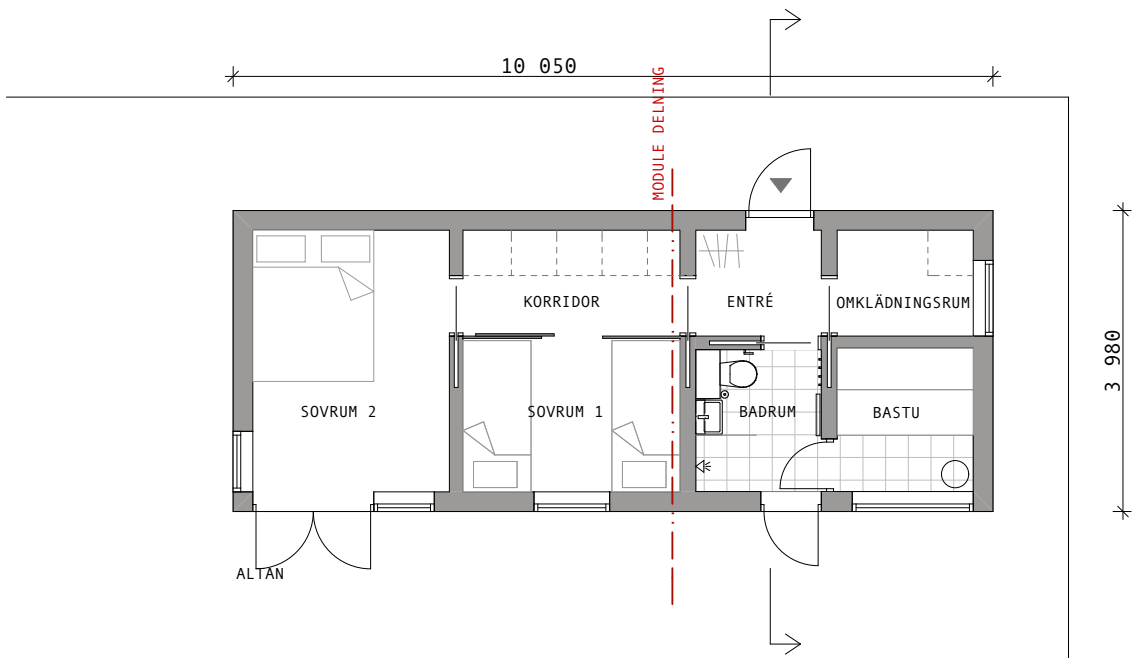


PLAN

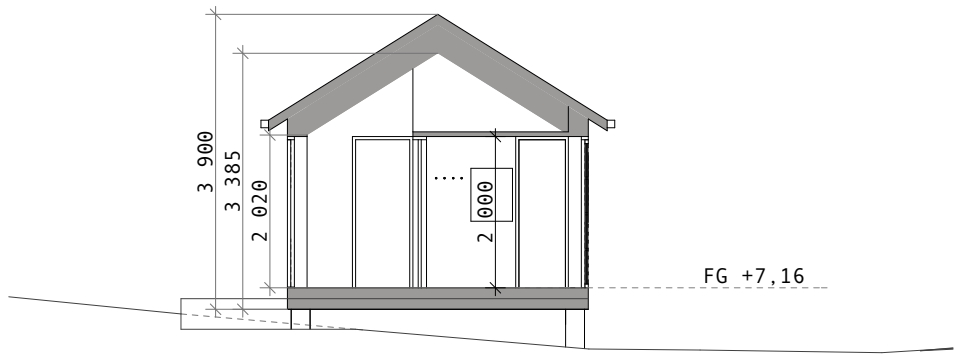

SEKTION B-B

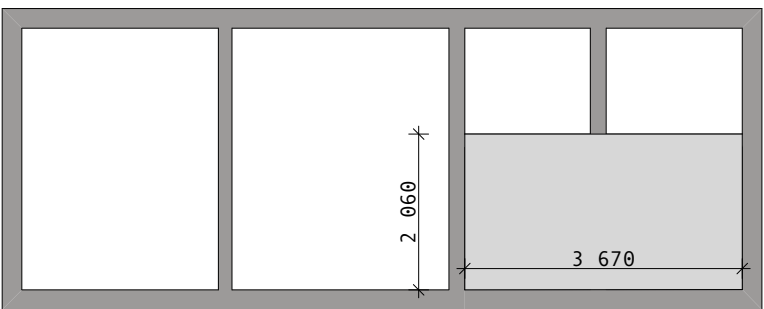

LOFTPLAN

 

TAKPLAN

SKALA 1:100



Sommarnöjen
Dina drömmars lantställe
www.sommarnojen.se

c/o Ohlsén

Grovstanäs 4:356

A.1.2 40KVM PLAN & SEKTION

SKALA: 1:100 (A3)


BYGGLOVHANDLING

RITAD AV: Oksana Kolbovskaja


REV: 3

RITNING: A

DATUM: 2018-10-24

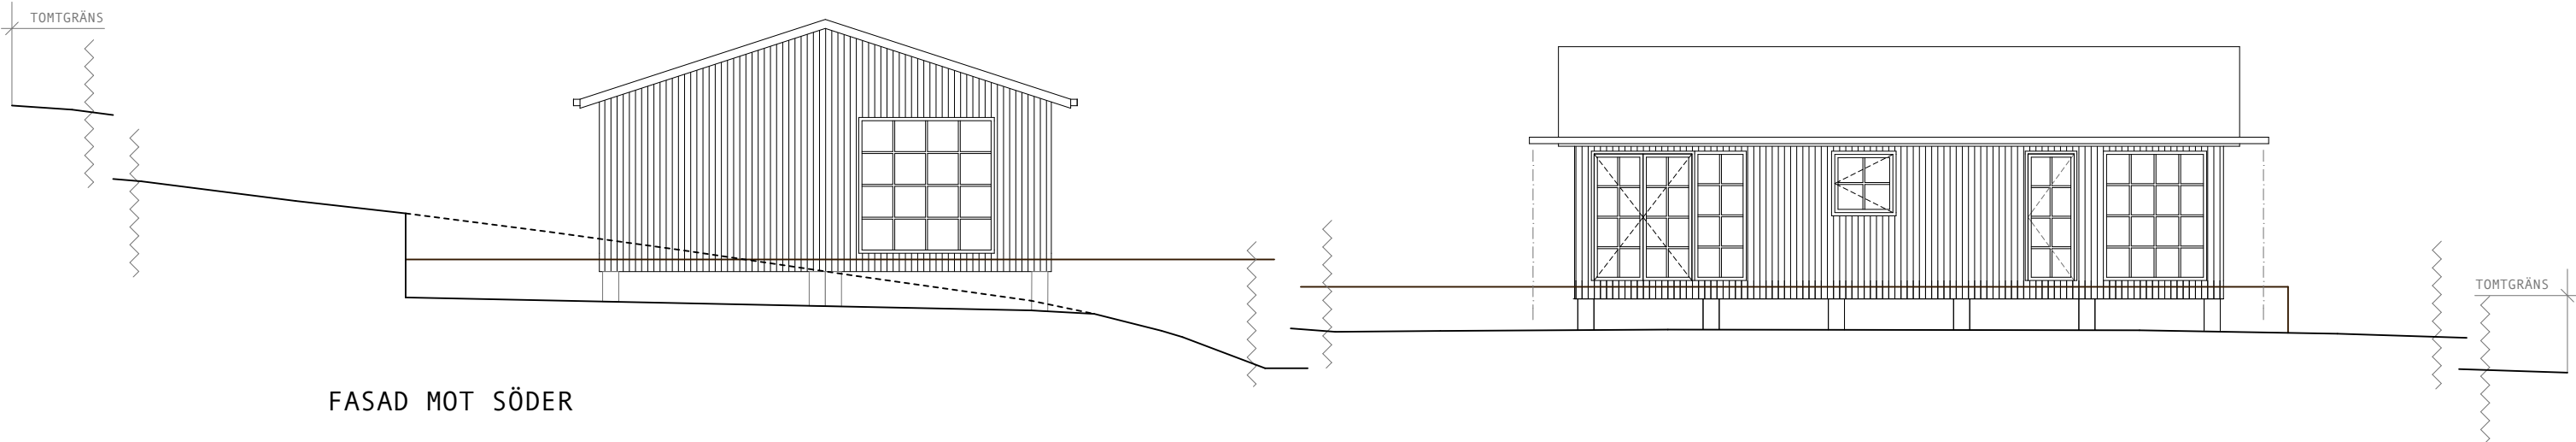

FASAD MOT SÖDER



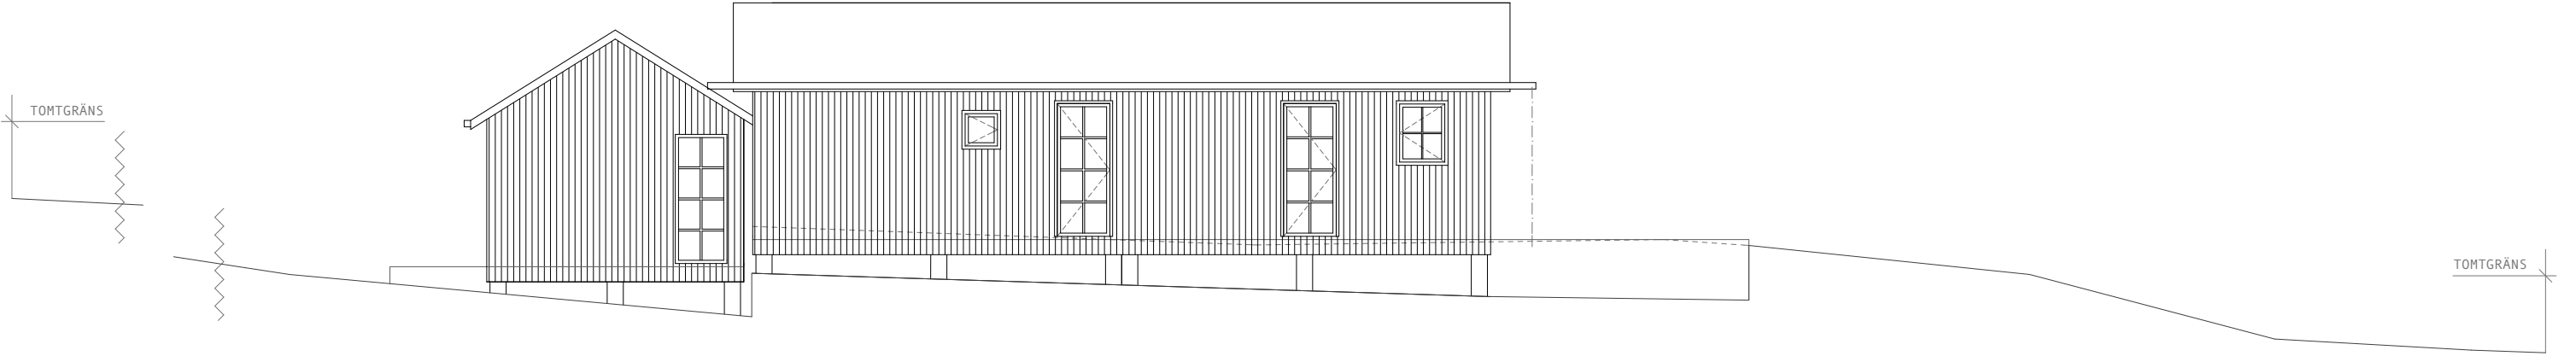


FASAD MOT VÄSTER

----- BEFINTLIG MARKLINJE
——— NY MARKLINJE




 Sommarnöjen Dina drömmars lantställe www.sommarnojen.se	c/o Ohlsén	
	Grovstanäs 4:356	
	A.1.3 FASADER	
	SKALA: 1:100 (A3)	REV: 3
	BYGGLOVHANDLING	RITNING: A
	RITAD AV: Oksana Kolbovskaja	DATUM: 2018-10-24

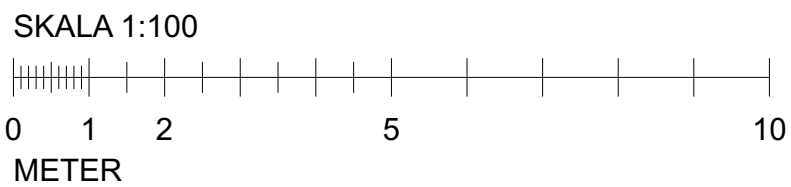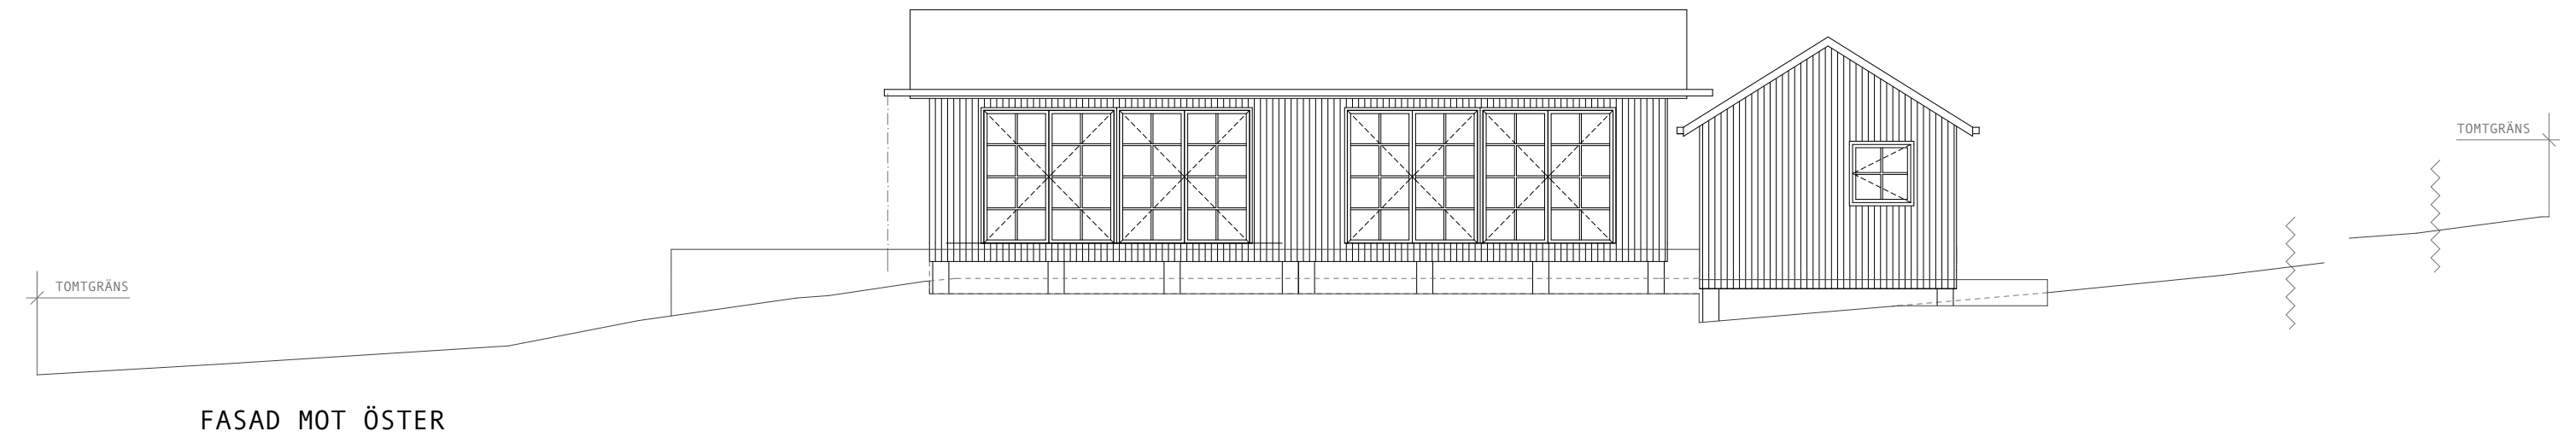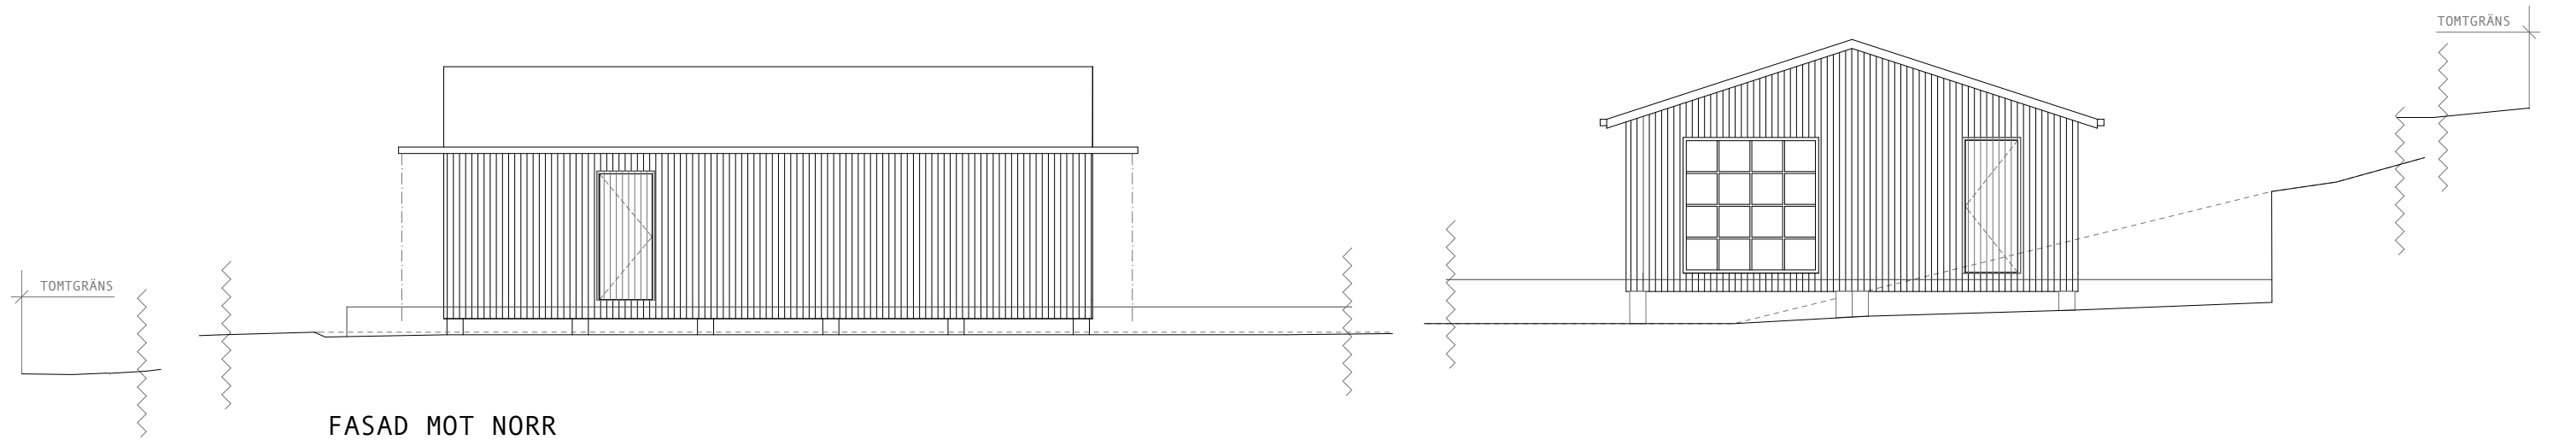

 Sommarnöjen Dina drömmars lantställe www.sommarnojen.se	c/o Ohlsén	
	Grovstanäs 4:356	
	A.1.4 FASADER	
	SKALA: 1:100 (A3)	REV: 3
	BYGGLOVHANDLING	RITNING: A
RITAD AV: Oksana Kolbovskaja	DATUM: 2018-10-24	


BITUMEN TAK (R1)

BITUMENMATT	7mm (2 LAGER)
TRÄPANELER	18mm
TRÄREGEL	35x45 mm
VINDSKYDD	
TRÄBJÄLKAR	195x45 mm (cc 1200 mm)
ISOLERING	200 mm
TRÄREGEL	28x70 mm
TRÄPANELER	18x87 mm

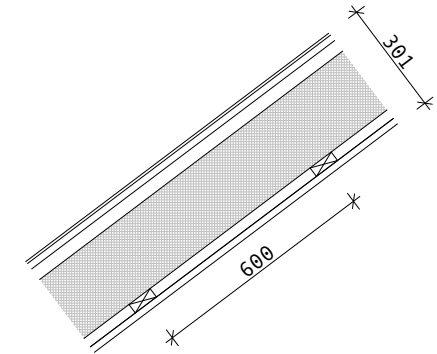


TRÄTAK(R2)

TRÄTAK PANEL	21x80 mm (KÄRNFURU)
TRÄREGEL	18 x 95 mm x 2
BITUMENMATT	7mm (2 LAGER)
TRÄPANELER	18mm
TRÄREGEL	35x45 mm
VINDSKYDD	
TRÄBJÄLKAR	195x45 mm (cc 1200 mm)
ISOLERING	200 mm
TRÄREGEL	28x70 mm
TRÄPANELER	18x87 mm

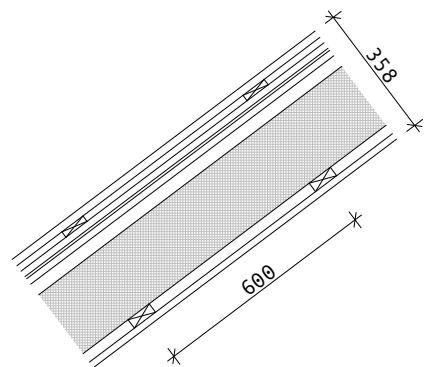


PLÄTTAK (R3)

TAKPLÄT	32 MM KLASSIKA A
TRÄREGEL	18 x 95 mm x 2 (cc 200 mm)
BITUMENMATT	7mm (2 LAGER)
TRÄPANELER	18mm
TRÄREGEL	35x45 mm
VINDSKYDD	
TRÄBJÄLKAR	195x45 mm (cc 1200 mm)
ISOLERING	200 mm
TRÄREGEL	28x70 mm
TRÄPANELER	18x87 mm

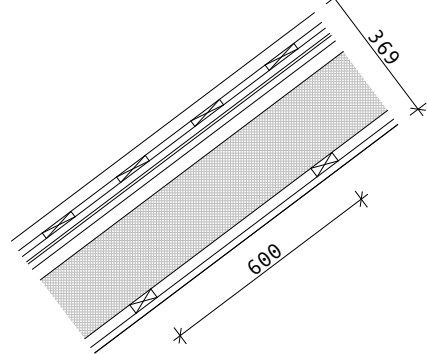

YTTERVÄGG (OW)


TRÄPANEL	22x95mm
TRÄREGEL	18x95 mm, HORIZONTAL
TRÄREGEL	18x95 mm, VERTIKAL
GIPSSKIVA GU	9 mm
TRÄREGEL	45x120 mm
ISOLERING	120 mm
ÄNGSPÄRR	0,2 mm
TRÄREGEL	45x45 mm HORIZONTAL
ISOLERING	50 mm
OSB	12 mm
TRÄPANEL	18x87 mm

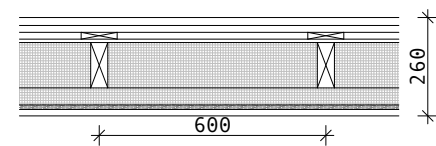

YTTERVÄGG BADRUM (OW-BT)


KONSTRUKTION MÅSTE FÖLJA "SÄKERT VATTEN"

TRÄPANEL	22x95mm
TRÄREGEL	18x95 mm, HORIZONTAL
TRÄREGEL	18x95 mm, VERTIKAL
GIPSSKIVA GU	9 mm
TRÄREGEL	45x120 mm
ISOLERING	120 mm
ÄNGSPÄRR	
TRÄREGEL	45x45 mm HORIZONTAL
ISOLERING	50 mm
PLYWOOD	15 mm
VÄTRUMSGIPS	12 mm
HYDROISOLERING	
KAKEL	10 mm

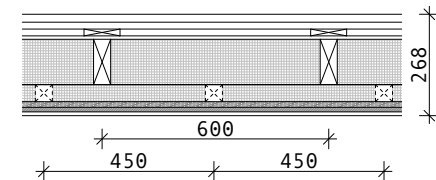


GOLV (F)

TRÄGOLV	137x21 mm
GOLVSPÄN	22 mm
LÄKT	35x45 mm (cc 300)
TRÄBJÄLKAR	45x195 mm (cc 600)
ISOLERING	200 mm
TROSSBOTTENSKIVA	0,5 mm

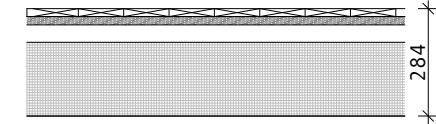

GOLV BADRUM (F-B)

KAKEL	137x21 mm
SPACKEL	20-50 mm
PLYWOOD	21 mm
TRÄBJÄLKAR	45x195 mm (cc 600)
ISOLERING	200 mm
TROSSBOTTENSKIVA	0,5 mm

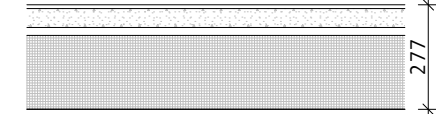

LOFT (L)

PLYWOOD	30 mm
TRÄREGEL	18x95 mm
TRÄPANEL	14x87 mm



Sommarnöjen
Dina drömmars lantställe
www.sommarnojen.se

c/o Ohlsén

Grovstanäs 4:356

A.1.5 DETALJER

SKALA: 1:20 (A3)

REV:

BYGGLOVHANDLING

RITNING: A

RITAD AV: Oksana Kolbovskaja

DATUM: 2018-10-24