



242907


NO. 4743. KOMMUNEN
Byggnadsnämnden
1981-11-26 251
600-12
81/255 030 201

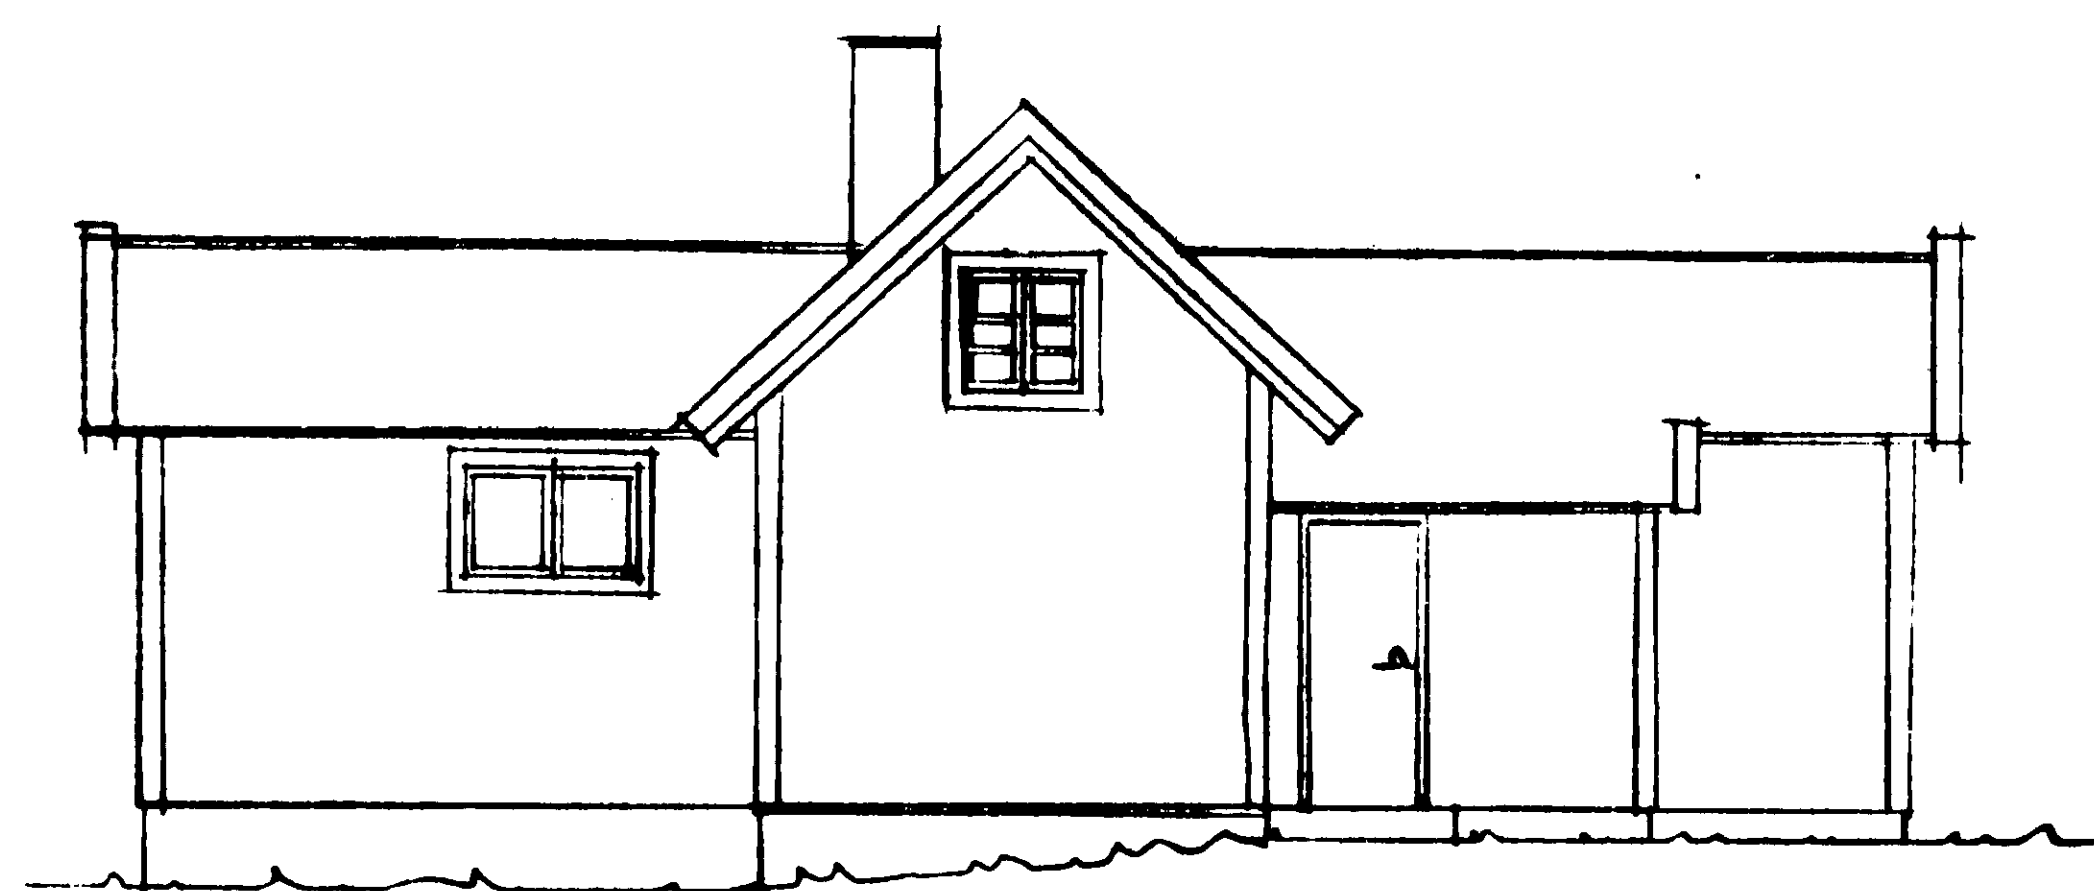


FASAD MOT NORR

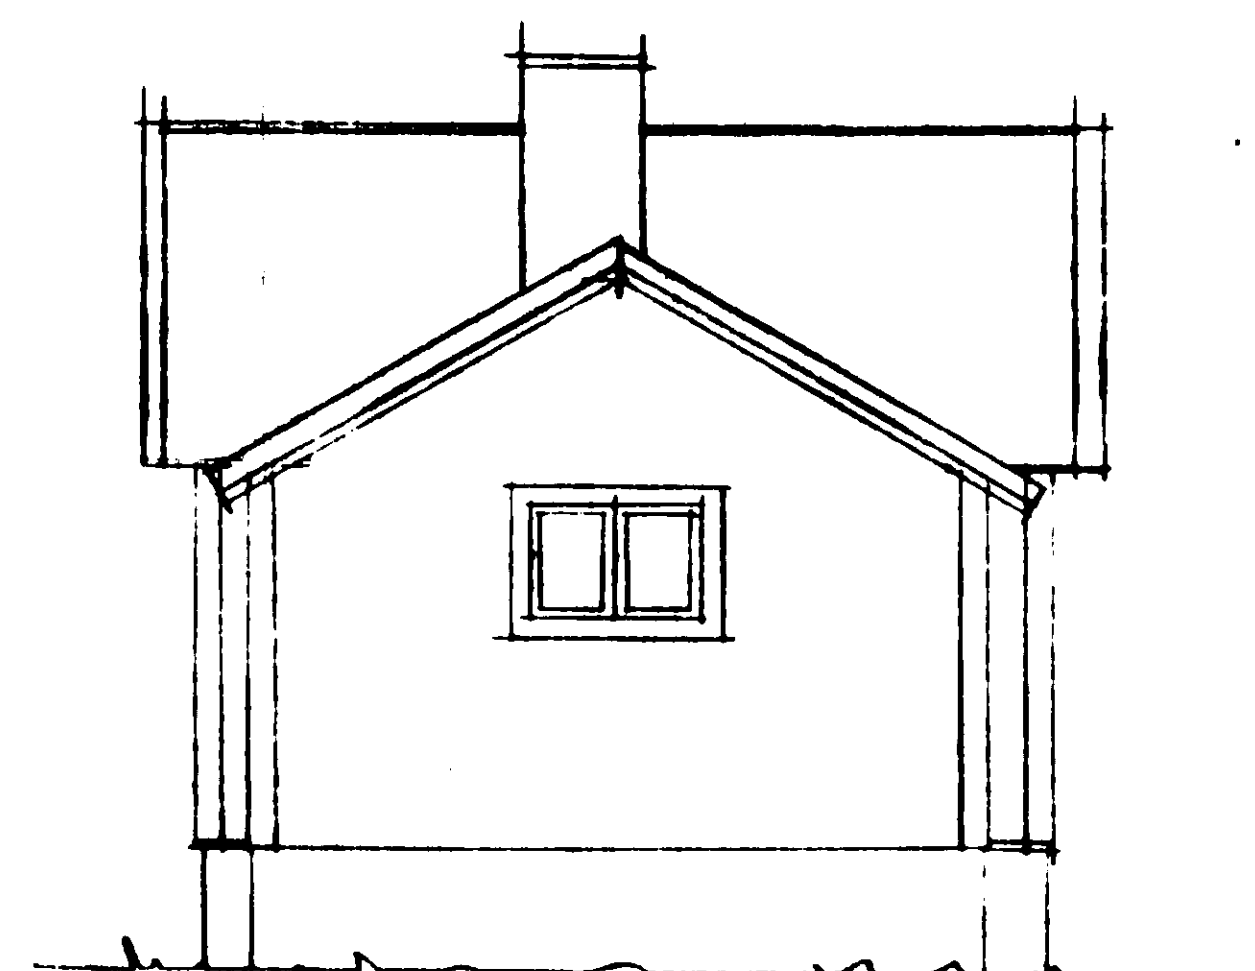


FASAD MOT ÖSTER

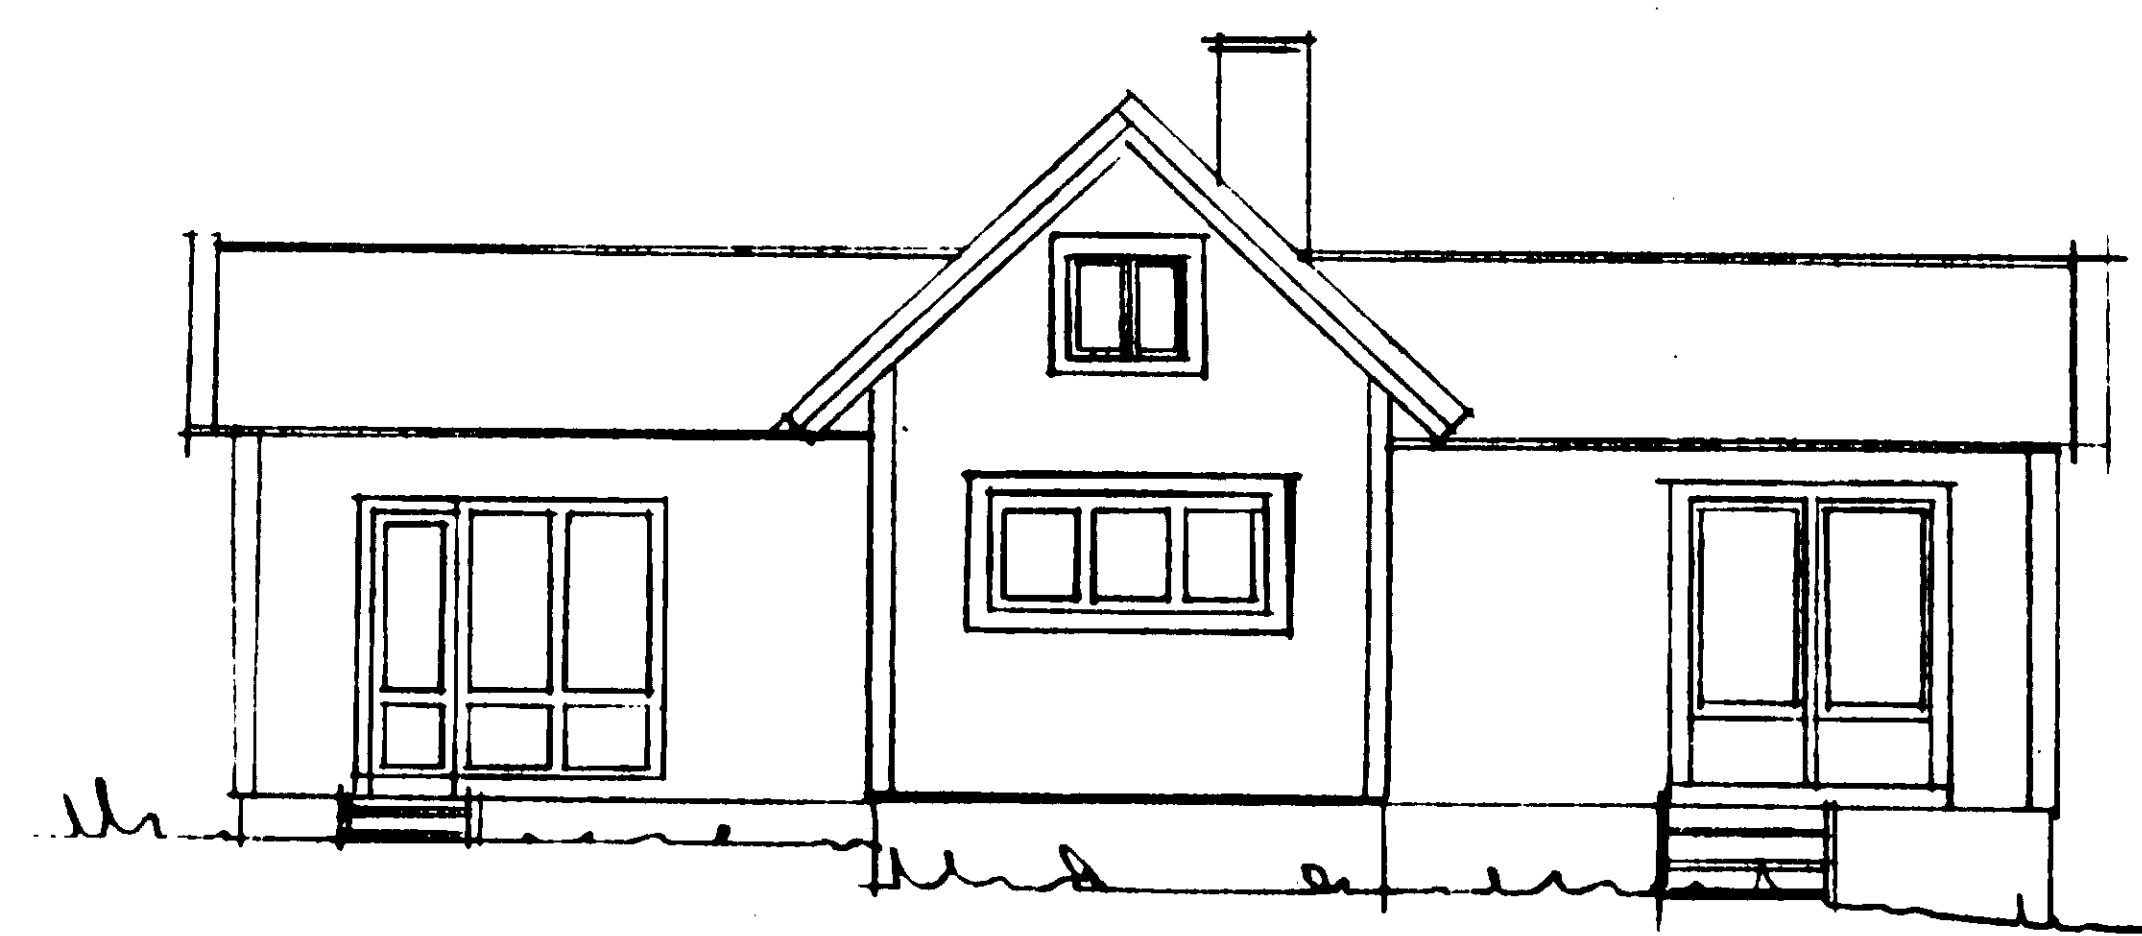

FASAD MOT SÖDER

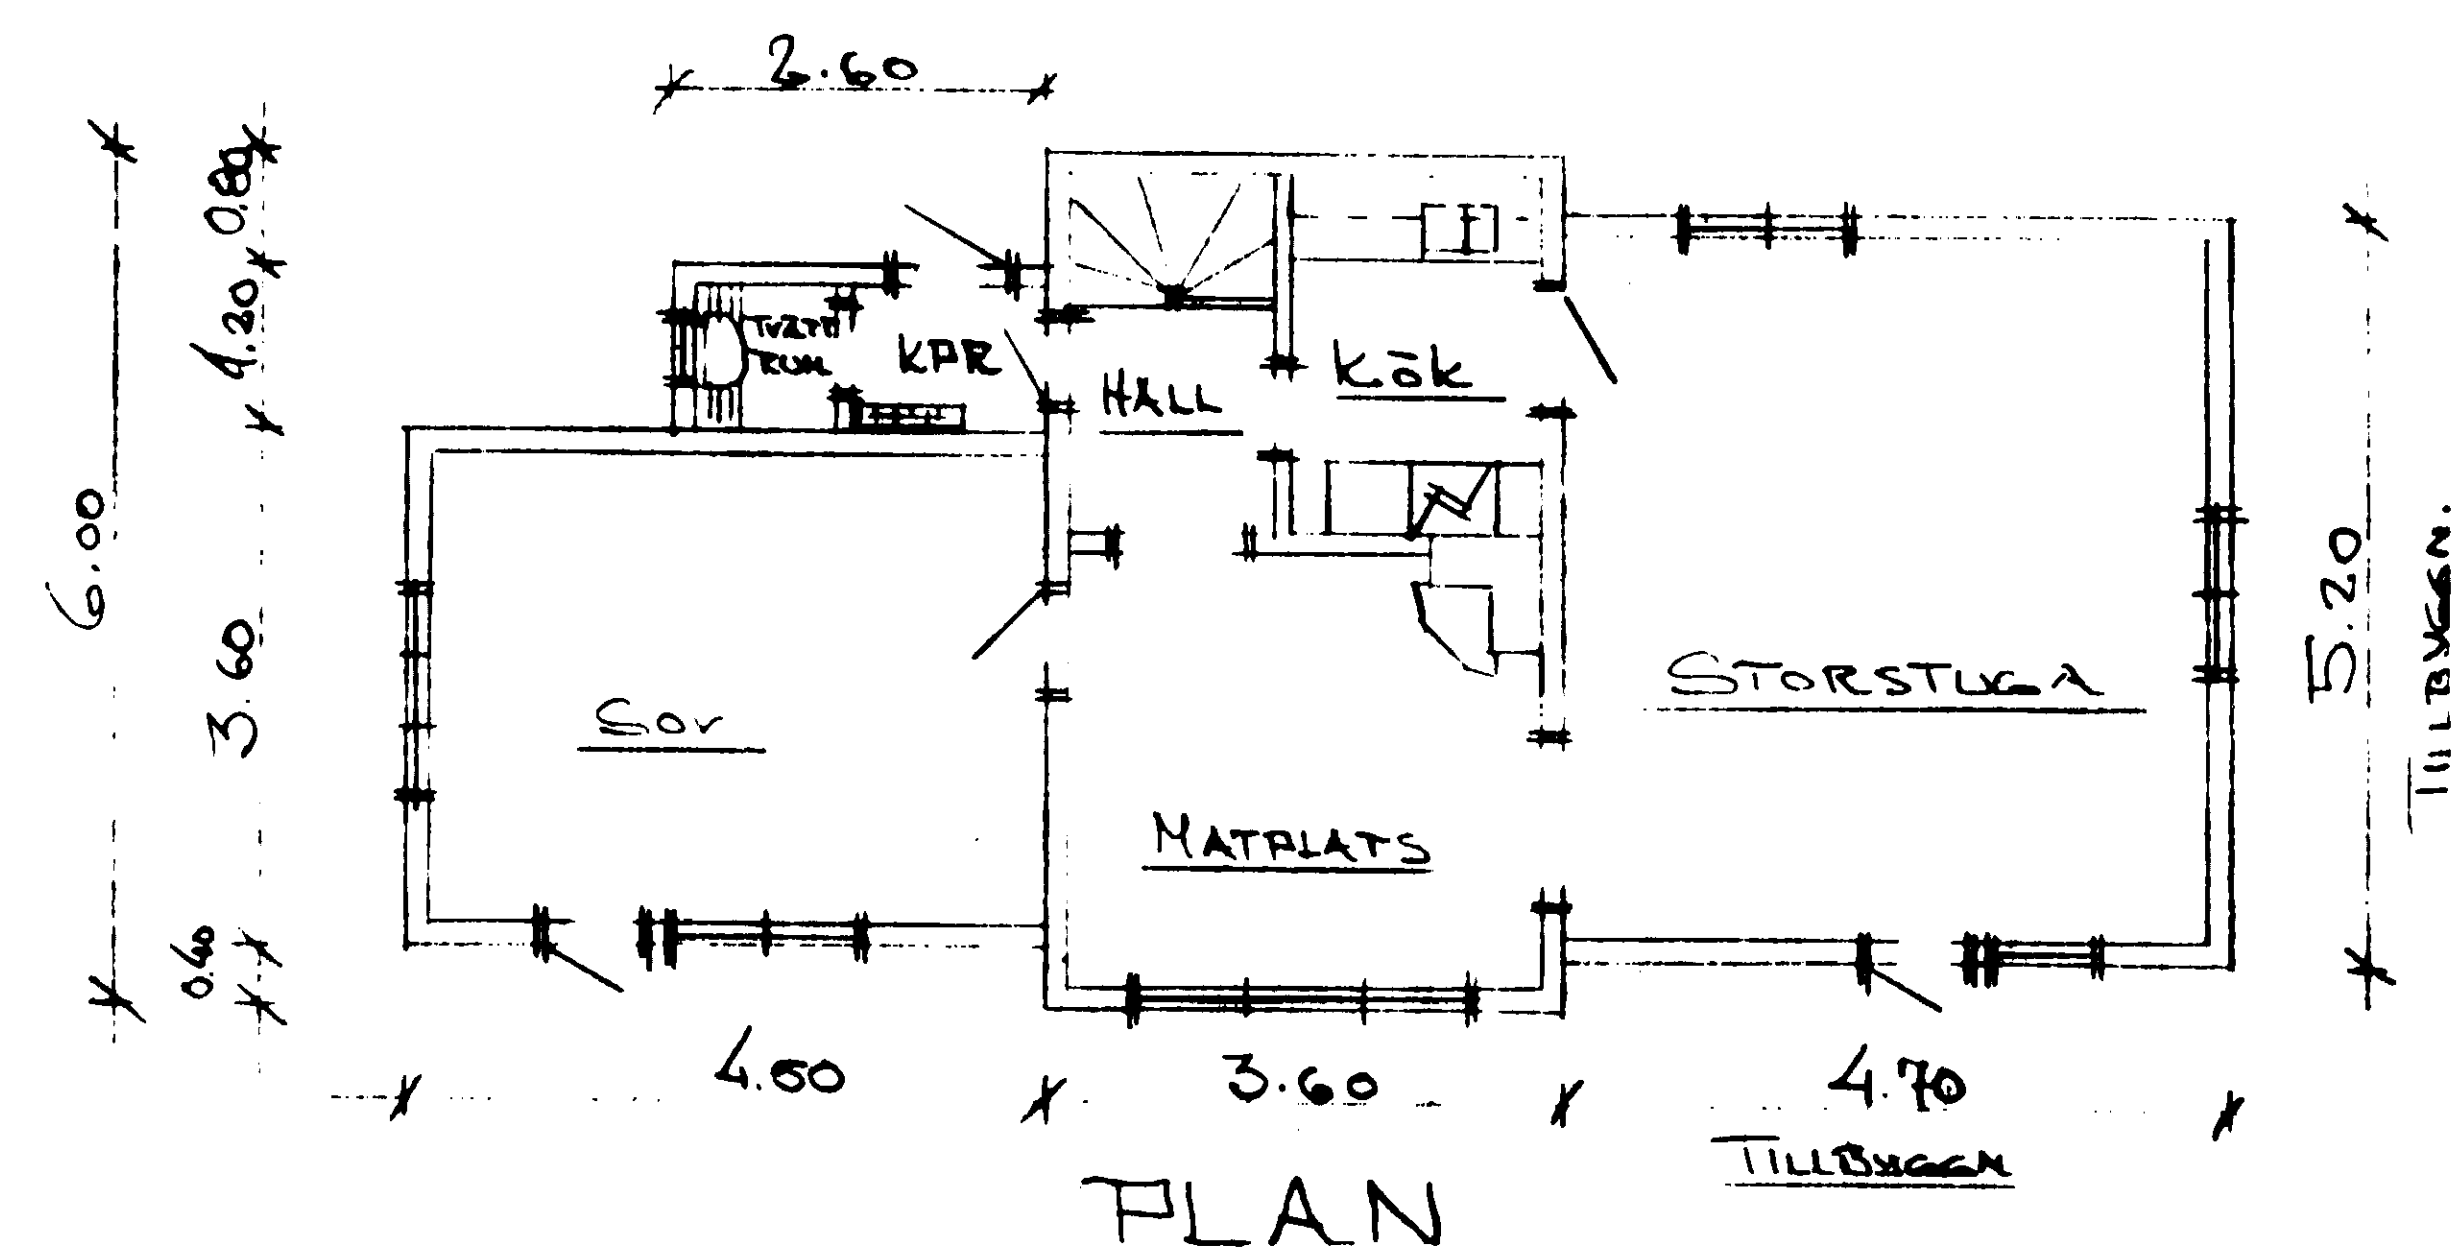

PLAN

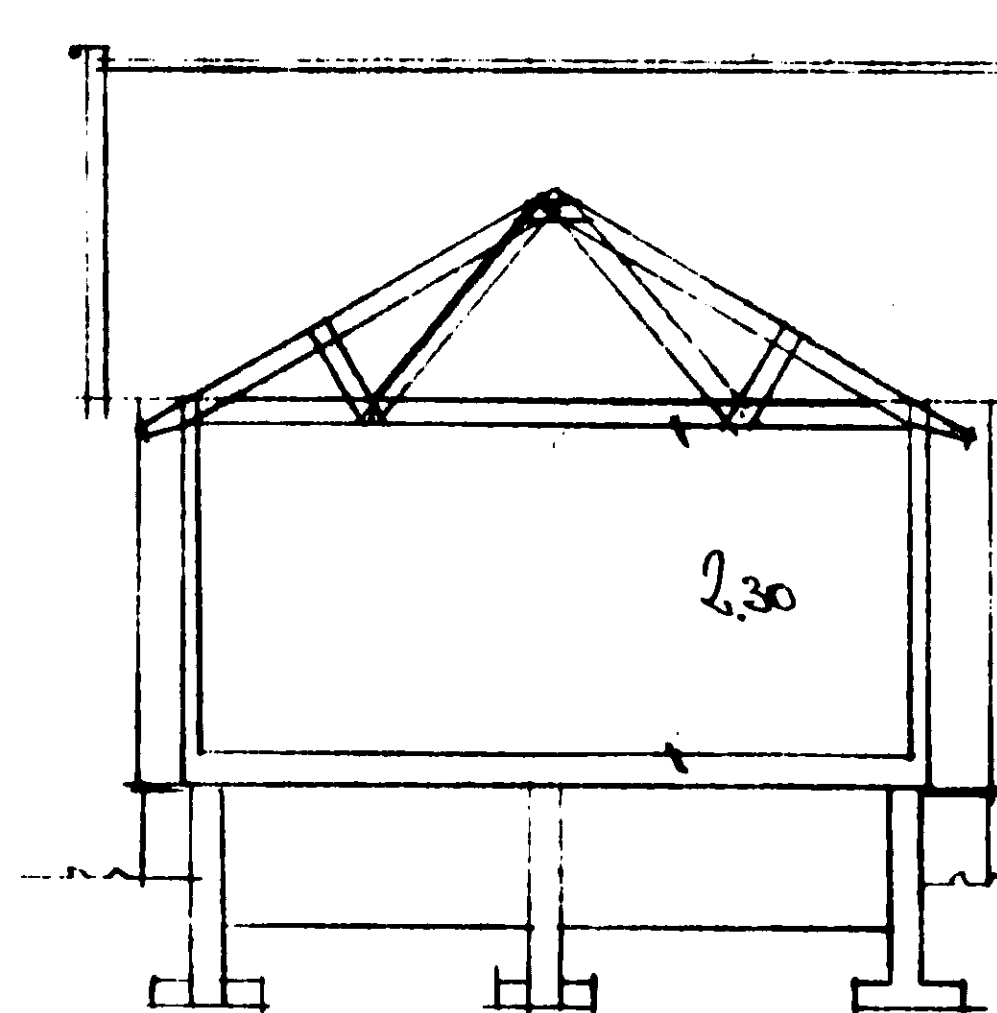

SEKTION

Granskad och godkänd

Göran Olsson
Göran Olsson
Blir stadsarkitekt

Byggnadslov beviljat i enlighet med
tjänststyrelsens beslut den 1971
betr. delegation av byggnadsnäm-
dens beslutanderätt
Datum 8/1201, 01278

NORRTÄLJE BYGGNADSNÄMND

SITUATIONSPLAN
Bengt Strandberg
Sekreterare

HYSINGSVIK 4:1
LÄNNA SN

TILLBYGGNAD AV FRITIDSHUS 24.5 m BEF. 41.0 m²
PLAN, SEKTION, FASADER SKALA 1:100
SITUATIONSPLAN SKALA 1:1000
HYSINGSVIK 1981-11-24 ELOF HANSSON

Beständ. Skim. Supermax 200. ASSIS

242433

82033