


Karta
öfver ett område å
1 mantal Hysingsvik 3¹ 242906
för sammanläggning med
Hysingsvik 2⁴
i Länna socken, Stockholms län.

upprättad vid avstyckning år 1944 av

Hjalmar Österberg

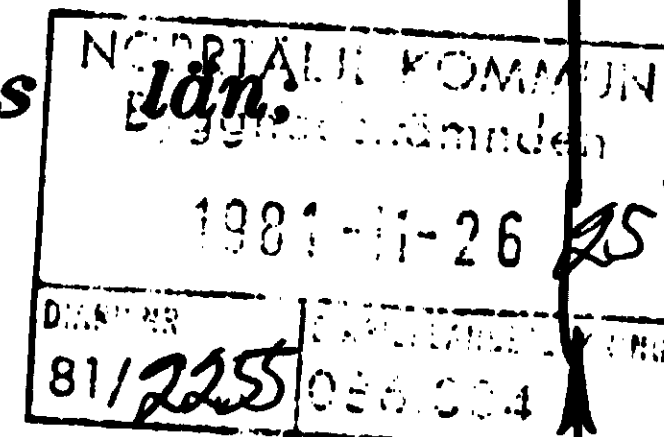

Avstyckningsbeskrifning

Distriktsnämndens

Bel. & kar. tan	Kommun	Arenal				Summa	
		Inrättning	Ar	Ar	Ar	Ar	Ar
1	Från Hysingsvik 3 ¹						
2	avstyckas:						
3	1. Allr.	8 10					
	2. D:	1 30					
	3. Allm. väg och ren			1 50			
	Summa	9 40		1 50		10 90	
	Hysingsvik 2 ⁴						
	innehåller:						
	1. Jordbruksmark			25 20		25 20	
	Totalsumma för sammanlagd fastighet	9 40		26 70		36 10	

År 29. Apr 1944 den 23 september fastställdes Ågodelningsdomaren i Mellersås Roslags domsaga å denna karta angivna avstyckning samt förordnade om sammanläggning av det avstyckade området med Hysingsvik 2⁴ till en fastighet; betygat.

På ämbets vägnar.
Sam Ahlfors.


Den genom sammanläggningen bildade fastigheten registrerad såsom Hysingsvik 4¹.

Byggnadslov beviljat i enlighet med länsstyrelsens beslut den 3.6.1944 betr. delegation av byggnadsnämndens beslutanderätt

Datum 8/12 01, 13/12 28

NORRTÄLJE BYGGNADSNÄMND

Bengt Strandberg
Sekreterare

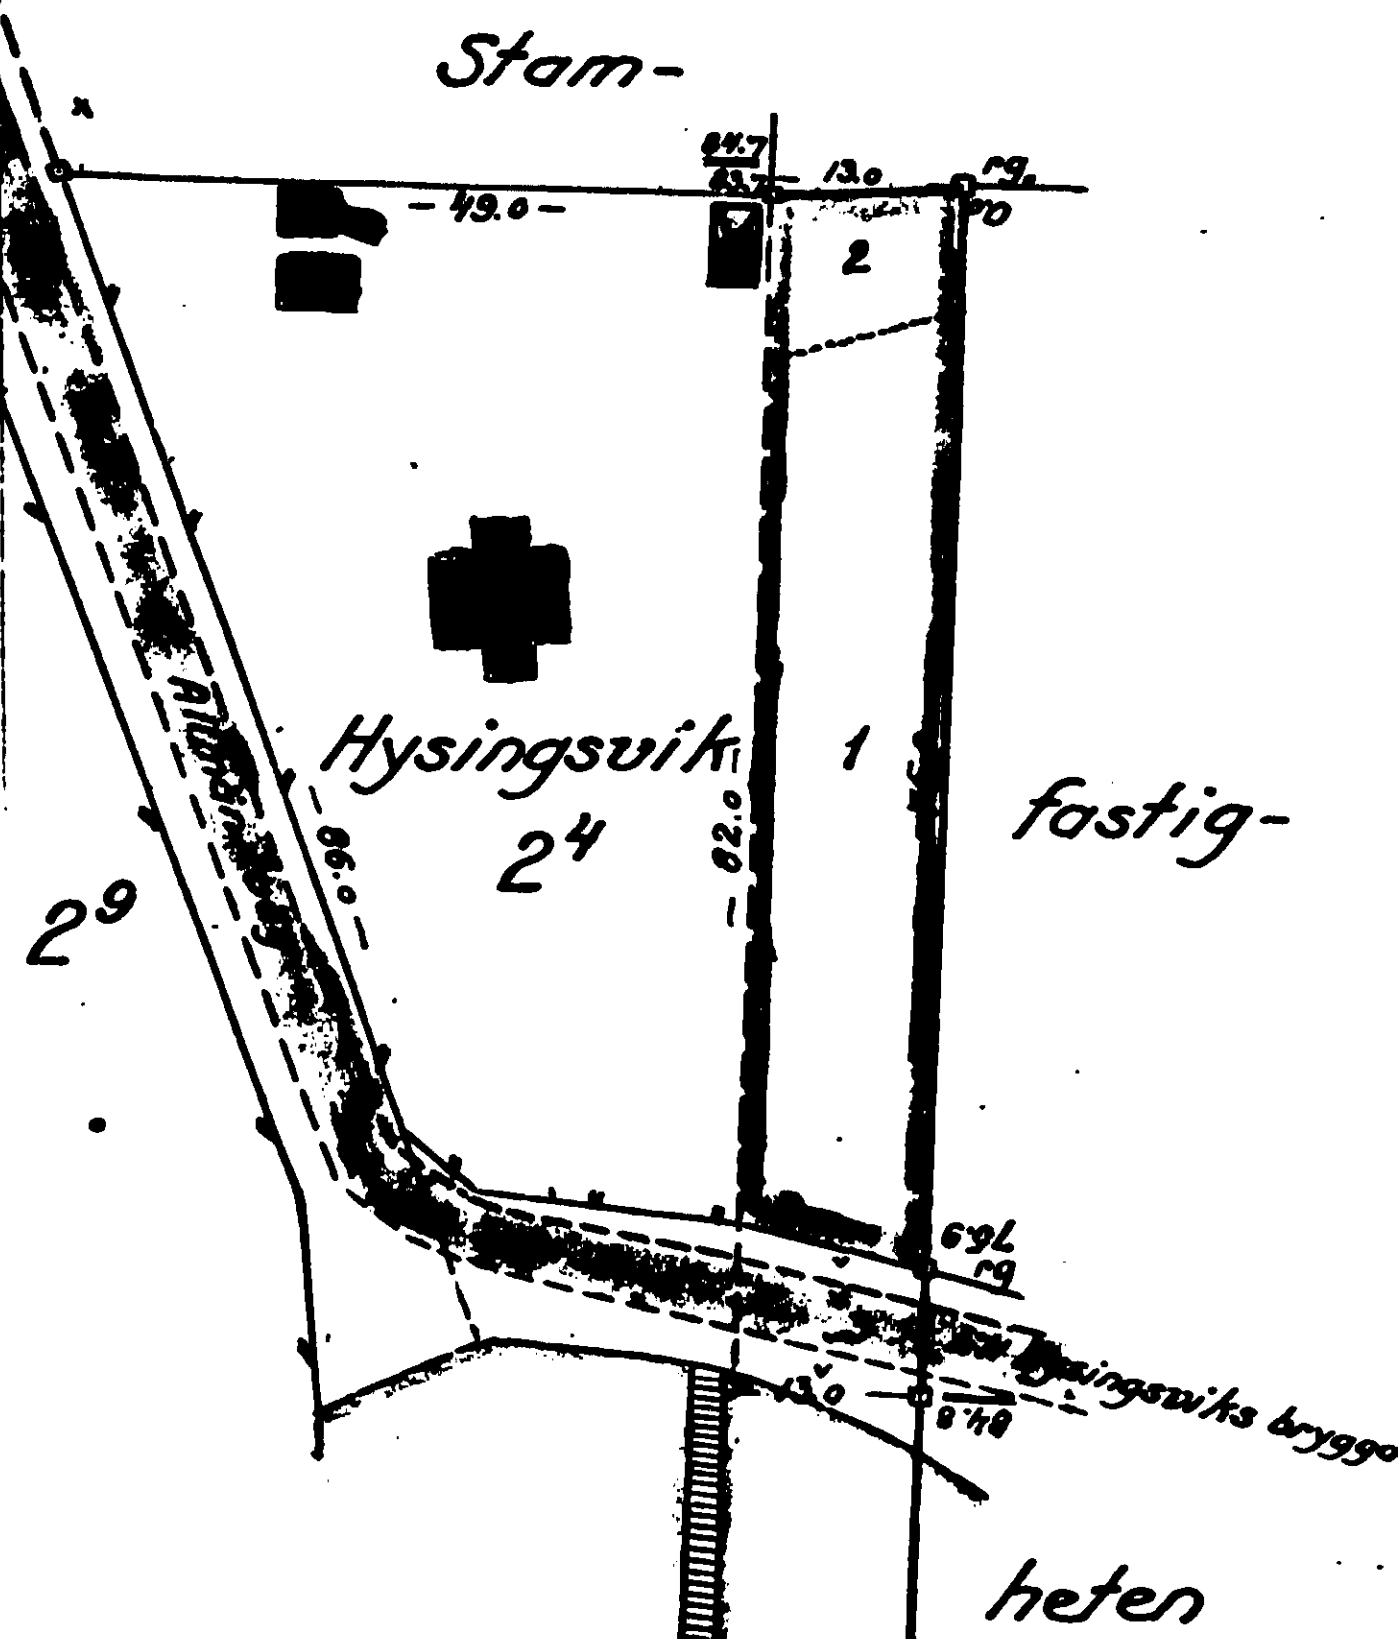

Med det avstyckade området följer:

1. äganderätt till vatten och grund utanför områdets och Hysingsvik 2⁴s strand med gräns mot stamfastigheten i rät förlängning av styckningslinjen å land (se karta) och i öfrigt enligt 12 kap. 4 § jördebalken.

Bestyrkes
På ämbets vägnar.

Hjalmar Österberg

242433

82033