



20/12 8

111328

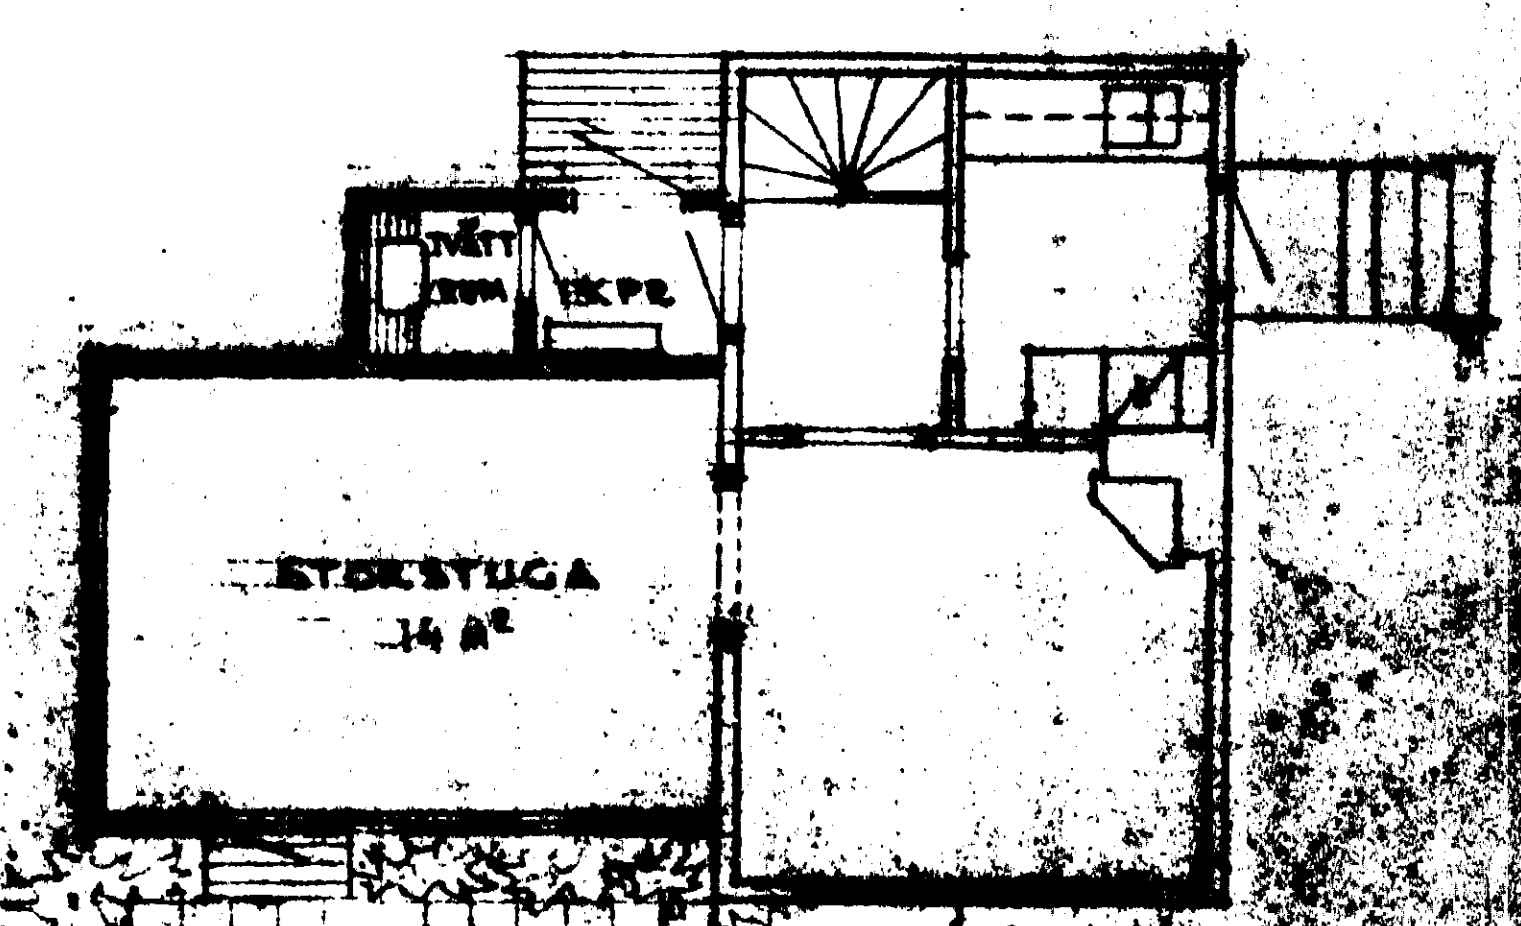

BOTTENPLAN

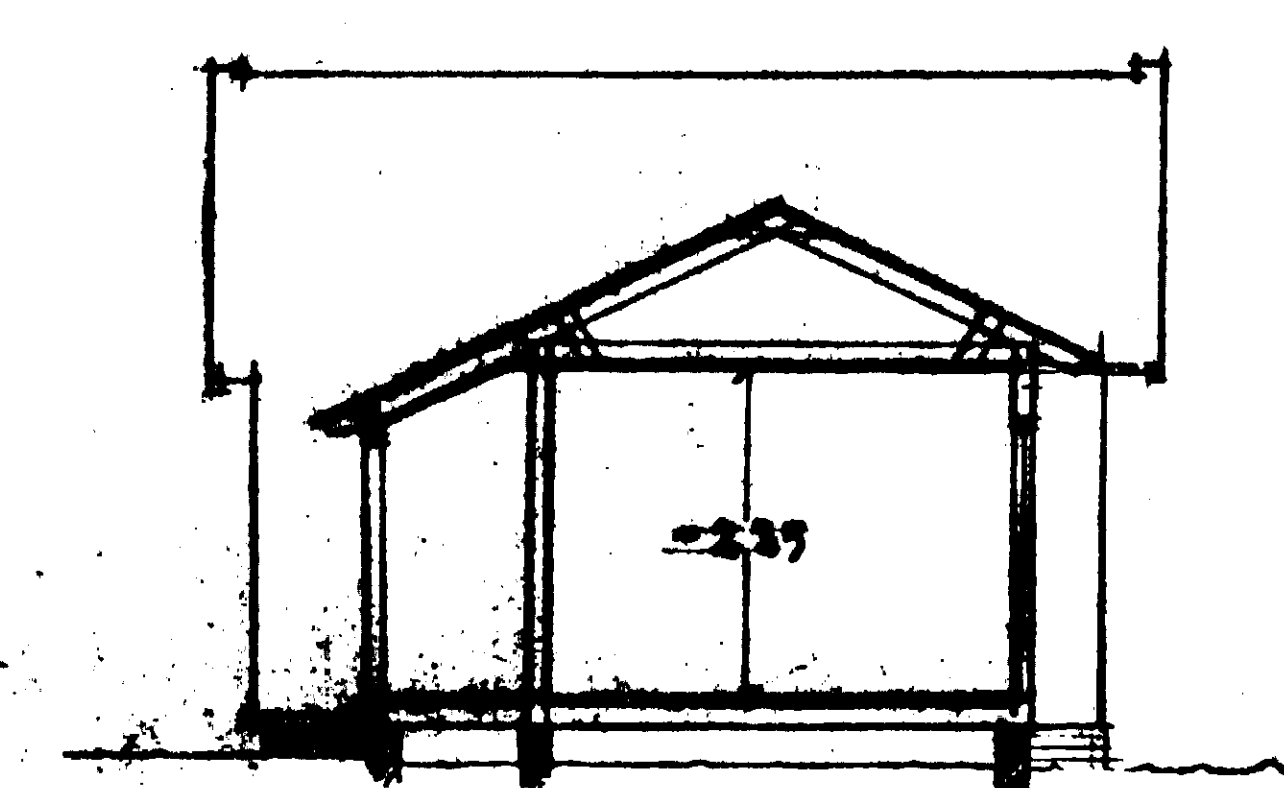

SEKTION



FASAD MOT VÄST



FASAD MOT NÖR

ROSLAGS-LANNA BYGGNADSNÄMND
INKOM. DNR.
Byggnadslov beviljat enligt
Lanna handling den 3.4.67
[Signature]
Stadsarkitekt

HYSISINGSVIK 24
ROSL. LÄNNA KOMMUN
FÖRSLAG T. TILLBYGGH. AV FRITIDSHUS
STHLM D 29-3-67

[Signature]
ARKITEKT SÄR

SKALA 1:100

